

**Verslag van onderzoek / Rapport de contrôle**

|                                                             |                                                                          |                                                                                    |                      |                                       |
|-------------------------------------------------------------|--------------------------------------------------------------------------|------------------------------------------------------------------------------------|----------------------|---------------------------------------|
| Verslagnummer:<br>N° de rapport:                            | 169/2020/1/9/2                                                           | Datum van bezoek:<br>Date de visite:                                               | 9/01/2020            |                                       |
| Opdrachtgever:<br>Donneur d'ordre:                          | PATRICK ANNAERT<br>Zandstraat 10 - 9420 ERPE-MERE<br>BTW BE 0737.240.580 |                                                                                    | IK:<br>CI:           |                                       |
| Distributienetbeheerder:<br>Gestionnaire de réseau:         | FLUVIUS                                                                  | Nr teller:<br>N° compteur:<br>Nr teller nachttarief:<br>N° compteur tarif de nuit: | GEEN TELLER AANWEZIG | EAN-nr:<br>N° EAN: 541448860019204929 |
| Plaats van het onderzoek:<br>Lieu du contrôle:              | Halfbunder 72 bus 03 - 9420 ERPE-MERE                                    |                                                                                    |                      |                                       |
| Eigenaar:<br>Propriétaire:                                  | DE WINDT W<br>Halfbunder 72 - 9420 ERPE-MERE                             |                                                                                    |                      |                                       |
| Installateur:                                               | PATRICK ANNAERT                                                          |                                                                                    | BTW/TVA:             | BTW BE 0737.240.580                   |
| Gebruikte interne procedure:<br>Procédure interne utilisée: | F-ELS270/APP2 (Conformiteitscontrole van 2 app op hetzelfde adres)       |                                                                                    |                      |                                       |

**Beschrijving van de gecontroleerde installatie / description de l'installation contrôlée:**

|                                                         |                                                     |                                                                 |                                     |
|---------------------------------------------------------|-----------------------------------------------------|-----------------------------------------------------------------|-------------------------------------|
| Aard van onderzoek: AREI / Genre de contrôle: RGIE      |                                                     | Art. hh: 86                                                     | Art. onderzoek: 270                 |
| Onderzoek: / Contrôle:                                  |                                                     | Appartement                                                     | ZDE VERDIEPING                      |
| TT - net/spanning: / Réseau TT - tension:               | Meter / Bord verbinding / Liaison compteur-tableau: |                                                                 | Max. beveiliging / Protection max.: |
| 2x230V                                                  | 4 x 10 mm <sup>2</sup> XVB                          |                                                                 | 40A                                 |
| Aardelektrode / Electrode de terre:                     | Pen/Piquets                                         | 5 Ohm                                                           | Isolatie / Isolement: 328 MOhm      |
| Aantal verdeelborden / Nombre de tableaux:              |                                                     | 1 STUK                                                          |                                     |
| Differentieelschakelaars / Interrupteurs différentiels: |                                                     | Aantal eindstroombanen / Nombre de circuits terminaux: 11 STUKS |                                     |
| In (A)                                                  | Δ In (mA)                                           | Type                                                            | Eindstromenbanen / terminaux        |
| 40A                                                     | 300mA                                               | A/s                                                             | KRING A-K                           |
| 40A                                                     | 30mA                                                | A/s                                                             | KRING I-K                           |
| TestΔIn                                                 | 1.ΔIn                                               | AREI/RGIE                                                       |                                     |
| OK                                                      | OK                                                  | 270                                                             |                                     |
| OK                                                      | OK                                                  | 270                                                             |                                     |
| Visueel nazicht Algemeen: OK                            | Rechtstreekse aanraking: OK                         | Onrechtstreekse aanraking: OK                                   | Aansluitingen: OK                   |
| Contrôle visuel général:                                | Contact direct:                                     | Contact indirect:                                               | Raccordements:                      |
|                                                         |                                                     |                                                                 | Equipotentiale verbindingen: OK     |
|                                                         |                                                     |                                                                 | Liaisons équipotentiellles:         |

**Inbreuken / Infractions:**

**Bijkomende inbreuken / Infractions supplémentaires:**

**Opmerkingen / Remarques:**

**Nota's / Notes:**

- Het onderzoek beperkt zich tot de makkelijk bereikbare en zichtbare delen van de installatie en sluit verborgen delen zoals nissen, valse plafonds en dergelijke, uit. / Le contrôle se limite aux parties facilement accessibles et visibles de l'installation et exclut les parties cachées telles que les niches, les faux plafonds et autres.


**Besluit / Conclusion:**

De elektrische installatie voldoet aan de voorschriften van het A.R.E.I. / L'installation électrique est conforme aux prescriptions du R.G.I.E.

De volgende periodieke controle moet worden uitgevoerd binnen de door de van kracht zijnde reglementering voorgeschreven termijn (art. 271 A.R.E.I.) / Le prochain contrôle périodique est à effectuer dans le délai prescrit par la réglementation en vigueur (art. 271 R.G.I.E.)


**Volgend controlebezoek / Prochaine visite de contrôle:** 9/01/2045

**Naam en handtekening van de inspecteur, voor de directeur,  
Nom et signature de l'inspecteur, pour le directeur,  
VISUM (Datum / Date):**

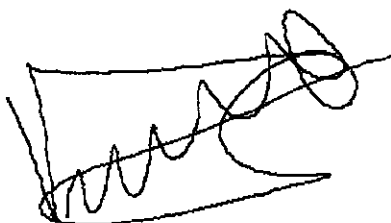

**VAN RENTERGHEM Patrick**

**Herinnering van de reglementaire voorschriften:** a) de verplichting het P.V. van het controlebezoek te bewaren in het dossier van de elektrische installatie; b) de verplichting in het dossier elke wijziging aangebracht aan de elektrische installatie te vermelden; c) de verplichting de F.O.D. die Energie onder zijn bevoegdheid heeft onmiddellijk in te lichten over elk ongeluk aan personen overkomen en rechtstreeks of onrechtstreeks te wijten aan de aanwezigheid van elektriciteit; d) de verplichting, wanneer er overtredingen zijn vastgesteld tijdens het controleonderzoek, een nieuw controleonderzoek te doen verrichten door hetzelfde erkend organisme om na te gaan of na afloop van de termijn van één jaar de overtredingen verdwenen zijn. Indien tijdens dat tweede onderzoek wordt vastgesteld dat er nog overtredingen overblijven, moet het erkend organisme een kopie van het proces-verbaal van het controleonderzoek sturen naar de Algemene Directie Energie die het afstelt met het hoog toezicht op de huishoudelijke elektrische installatie.  
**Rappel des prescriptions réglementaires:** a) l'obligation de conserver le P.V. de visite de contrôle dans le dossier de l'installation électrique; b) l'obligation de renseigner dans le dossier toute modification intervenue dans l'installation électrique; c) l'obligation d'aviser immédiatement le S.P.F., ayant l'Energie dans ses attributions, de tout accident survenu aux personnes et dû, directement ou indirectement, à la présence d'électricité. d) l'obligation lorsque des infractions ont été constatées lors de la visite de contrôle, de faire effectuer une nouvelle visite de contrôle par le même organisme agréé afin de vérifier la disparition des infractions au terme du délai d'un an. Dans le cas où, lors de cette seconde visite, des infractions subsistent, l'organisme agréé se doit d'envoyer une copie du procès-verbal de visite de contrôle à la Direction générale de l'Energie préposée à la haute surveillance des installations électriques domestiques.

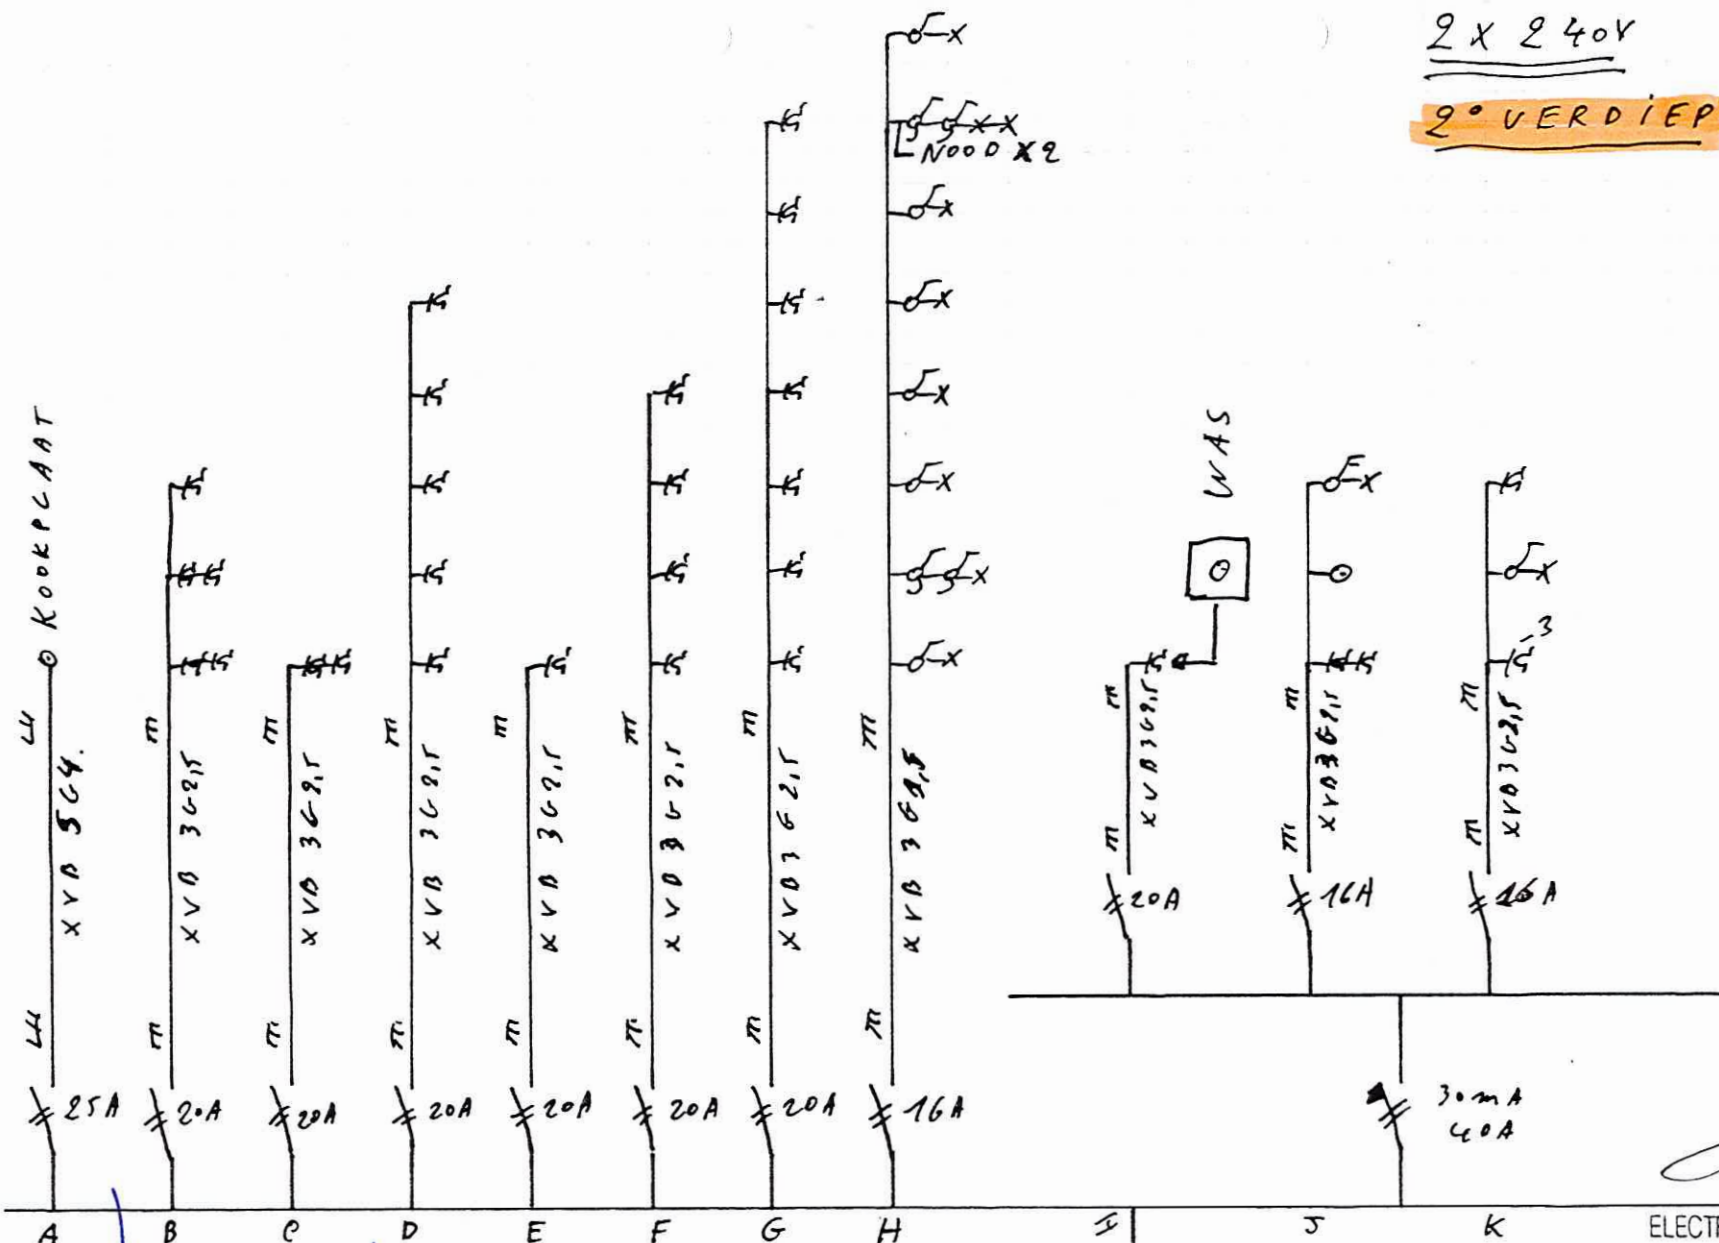

2 x 240V  
2° VERDIEP


De Windt W  
 Haifbunder 72  
 9420 Erpe - Mere

**ELECTROTEST**  
 Patrick Van Renterghem  
 Inspecteur  
 patrick.vanrenterghem@electro-test.be  
 Gsm 0475 75 10 35

09/01/2020  
 ExVB 4x 25

300mA  
 40A  
 -ExVB 4x 10.

ELECTRO-TECHNISCH INSTALLATEUR  
 ONDERHOUD & AFSTELLEN BRANDERS  
**PATRICK ANNAERT**  
 Zandstraat 10 - 9420 ERONDEGEM  
 Tel. 053/80 04 34  
 BTW BE 737.240.580 - Reg. nr. 06.26.11  
 H.R.A. 64892

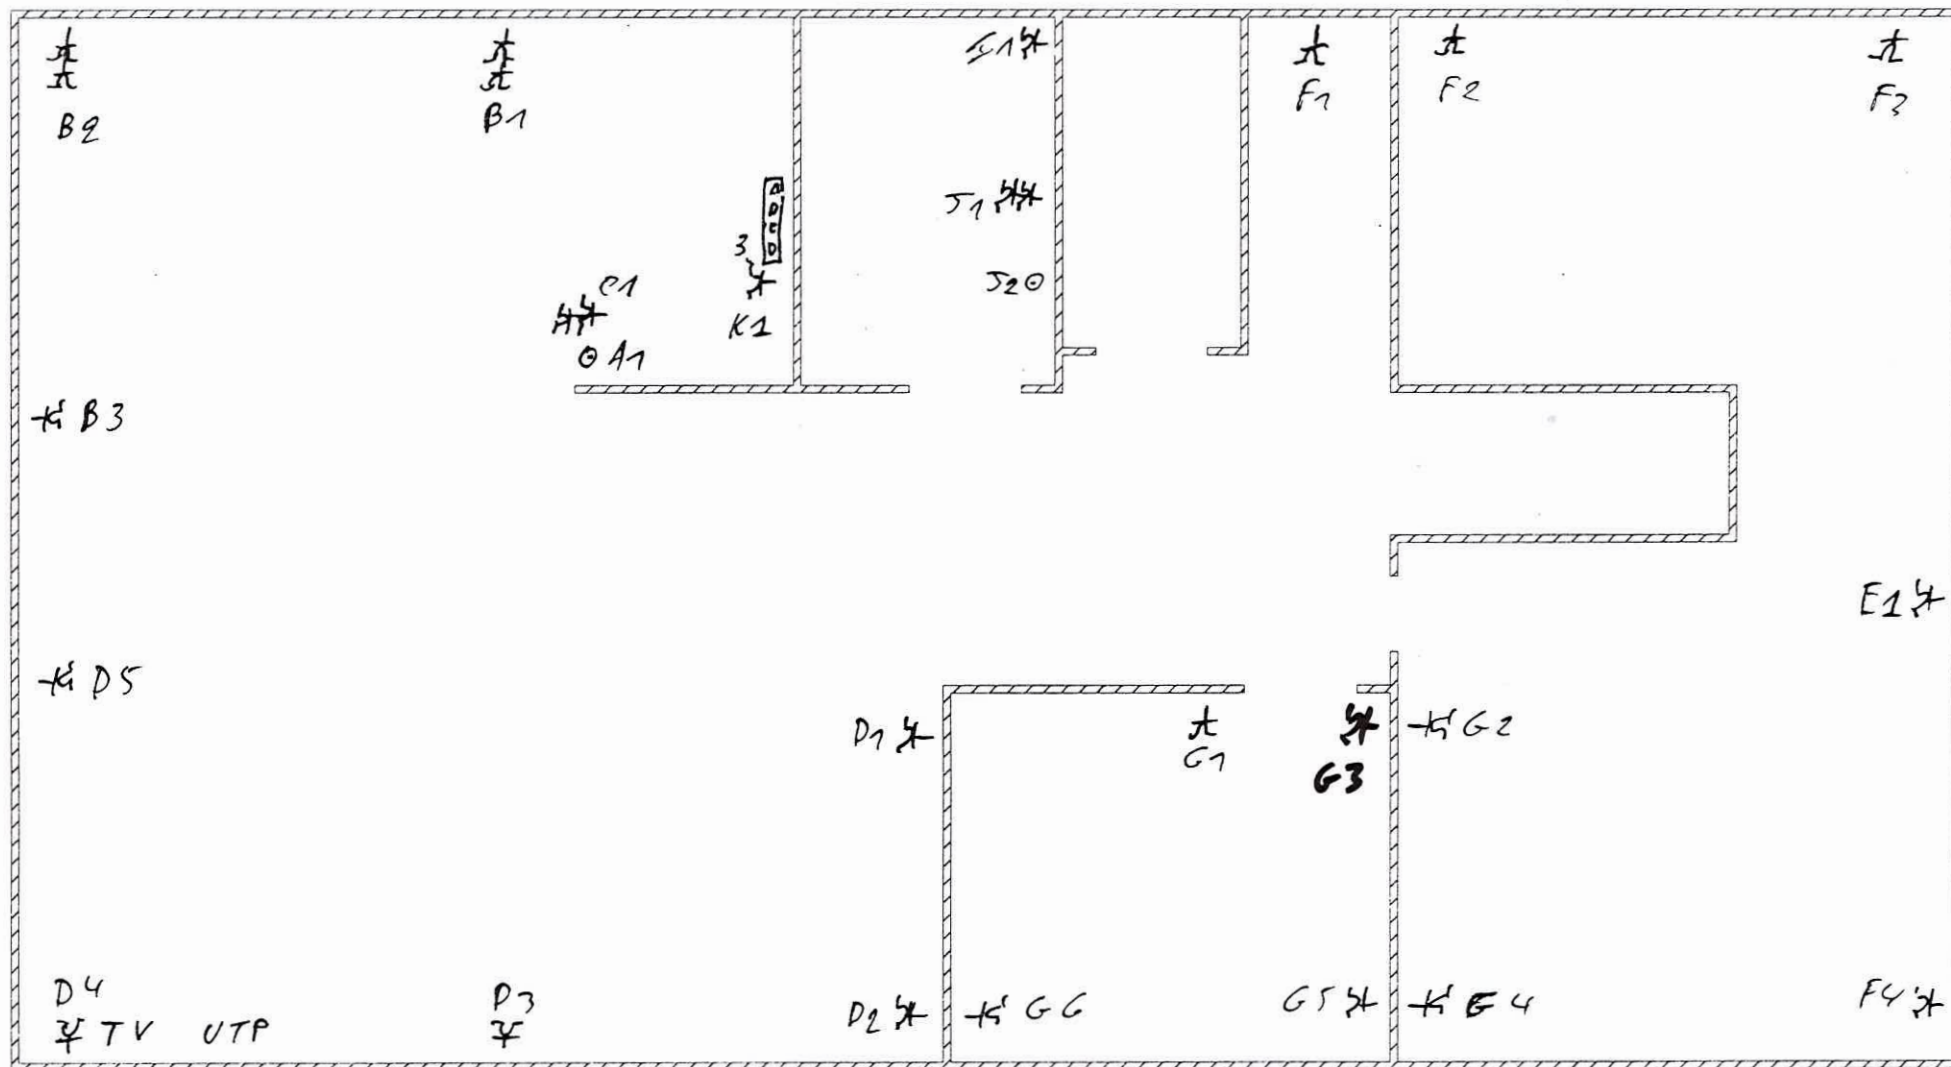

*Immoet*  
ELECTRO-TECHNISCH INSTALLATEUR  
ONDERHOUD & AFSTELLEN BRANDEN  
**PATRICK ANNAERT**


Zandstraat 10 - 9420 ERONDEGEN  
Tel. 053/80 04 34  
BTW BE 737.240.580 - Reg. nr. 06.26.11  
H.R.A. 64892

**ELECTROTEST** 2° verdiep  
Patrick Van Renterghem  
Inspecteur  
patrick.vanrenterghem@electro-test.be  
Gsm 0475 75 10 35

*[Signature]*

De Windt W  
Halfbunder 72  
9420 Erpe - Mere

*[Signature]*

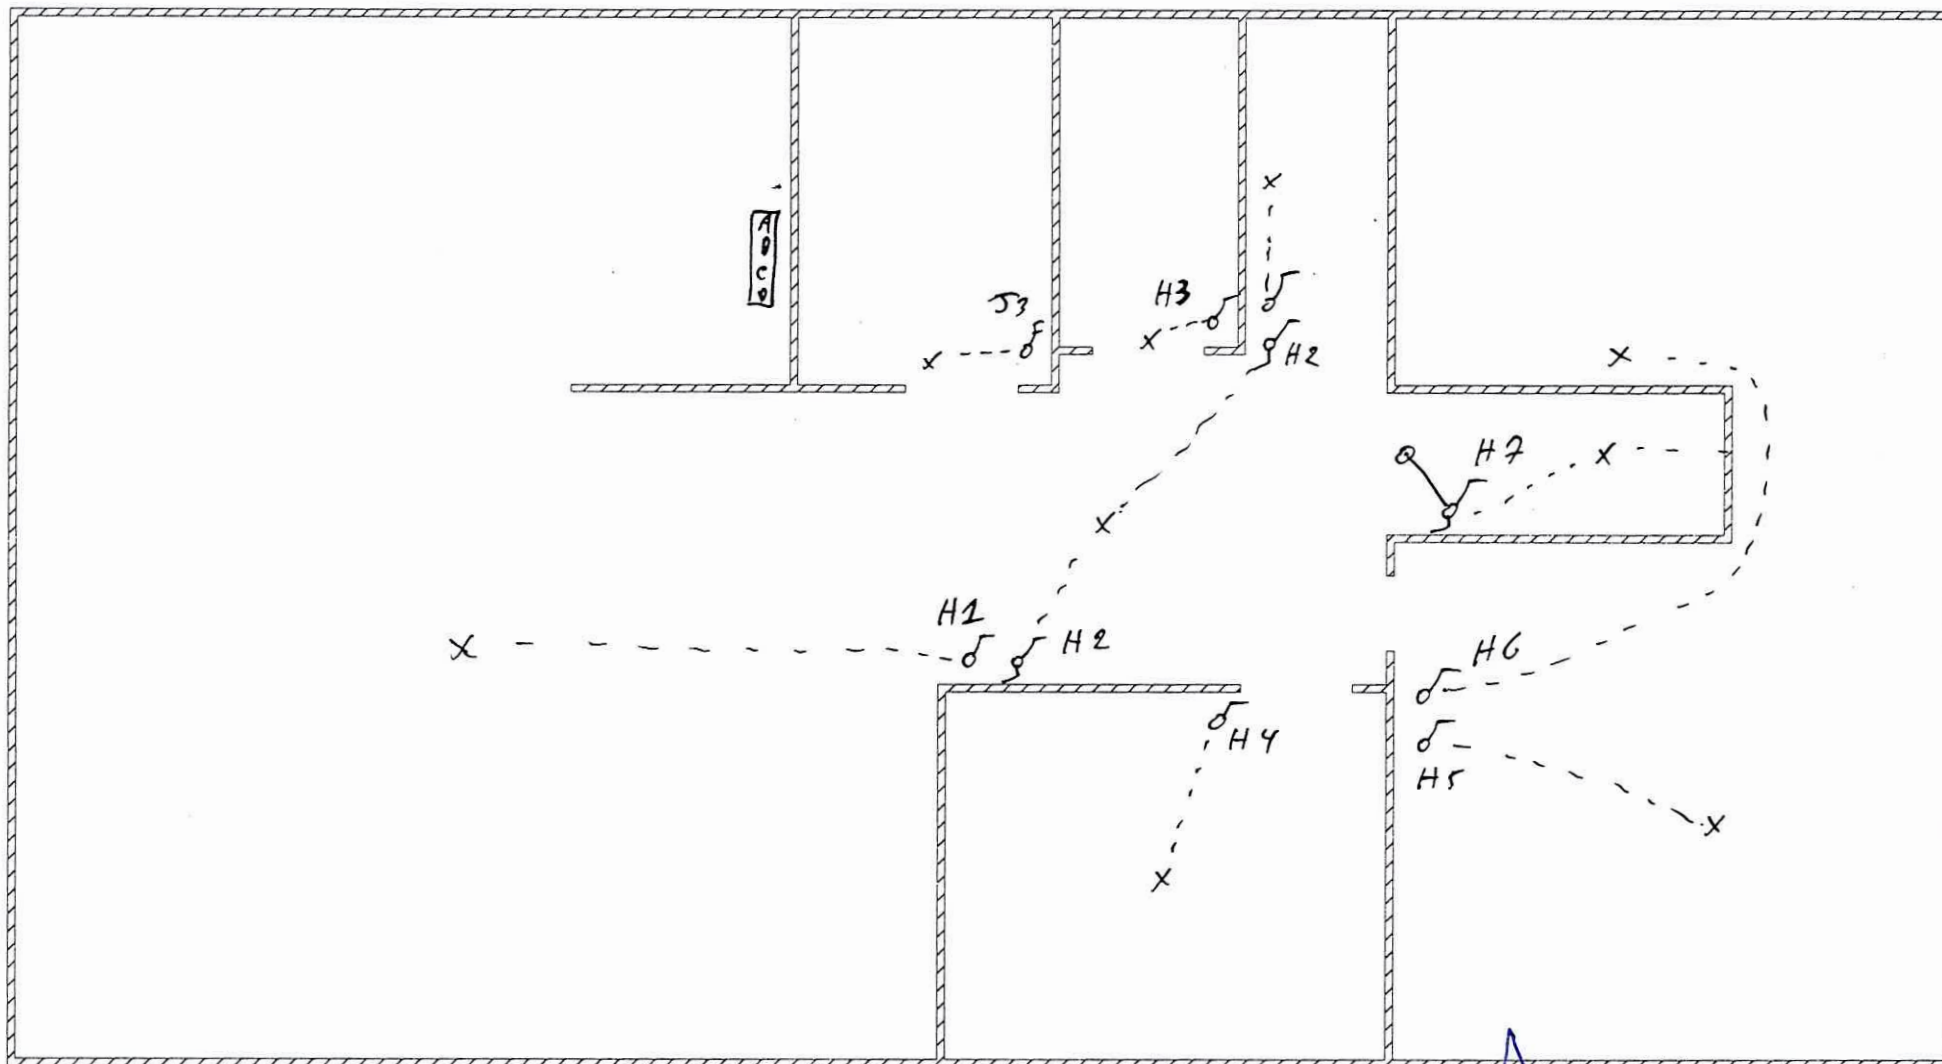

*Patrick Annaert*

ELECTRO-TECHNISCH INSTALLATEUR  
ONDERHOUD & AFSTELLEN BRANDERS  
**PATRICK ANNAERT**

Zandstraat 10 - 9420 ERONDEGEM  
Tel. 053/80 04 34  
BTW BE 737.240.580 - Reg. nr. 06.26.10  
H.R.A. 64892


**2° verdiep**

**ELECTROTEST**  
Patrick Van Renterghem  
Inspecteur  
patrick.vanrenterghem@electro-test.be  
Gsm 0475 75 10 35

*[Signature]*

De Windt W  
Halfbunder 72  
9420 Erpe - Mere

*[Signature]*

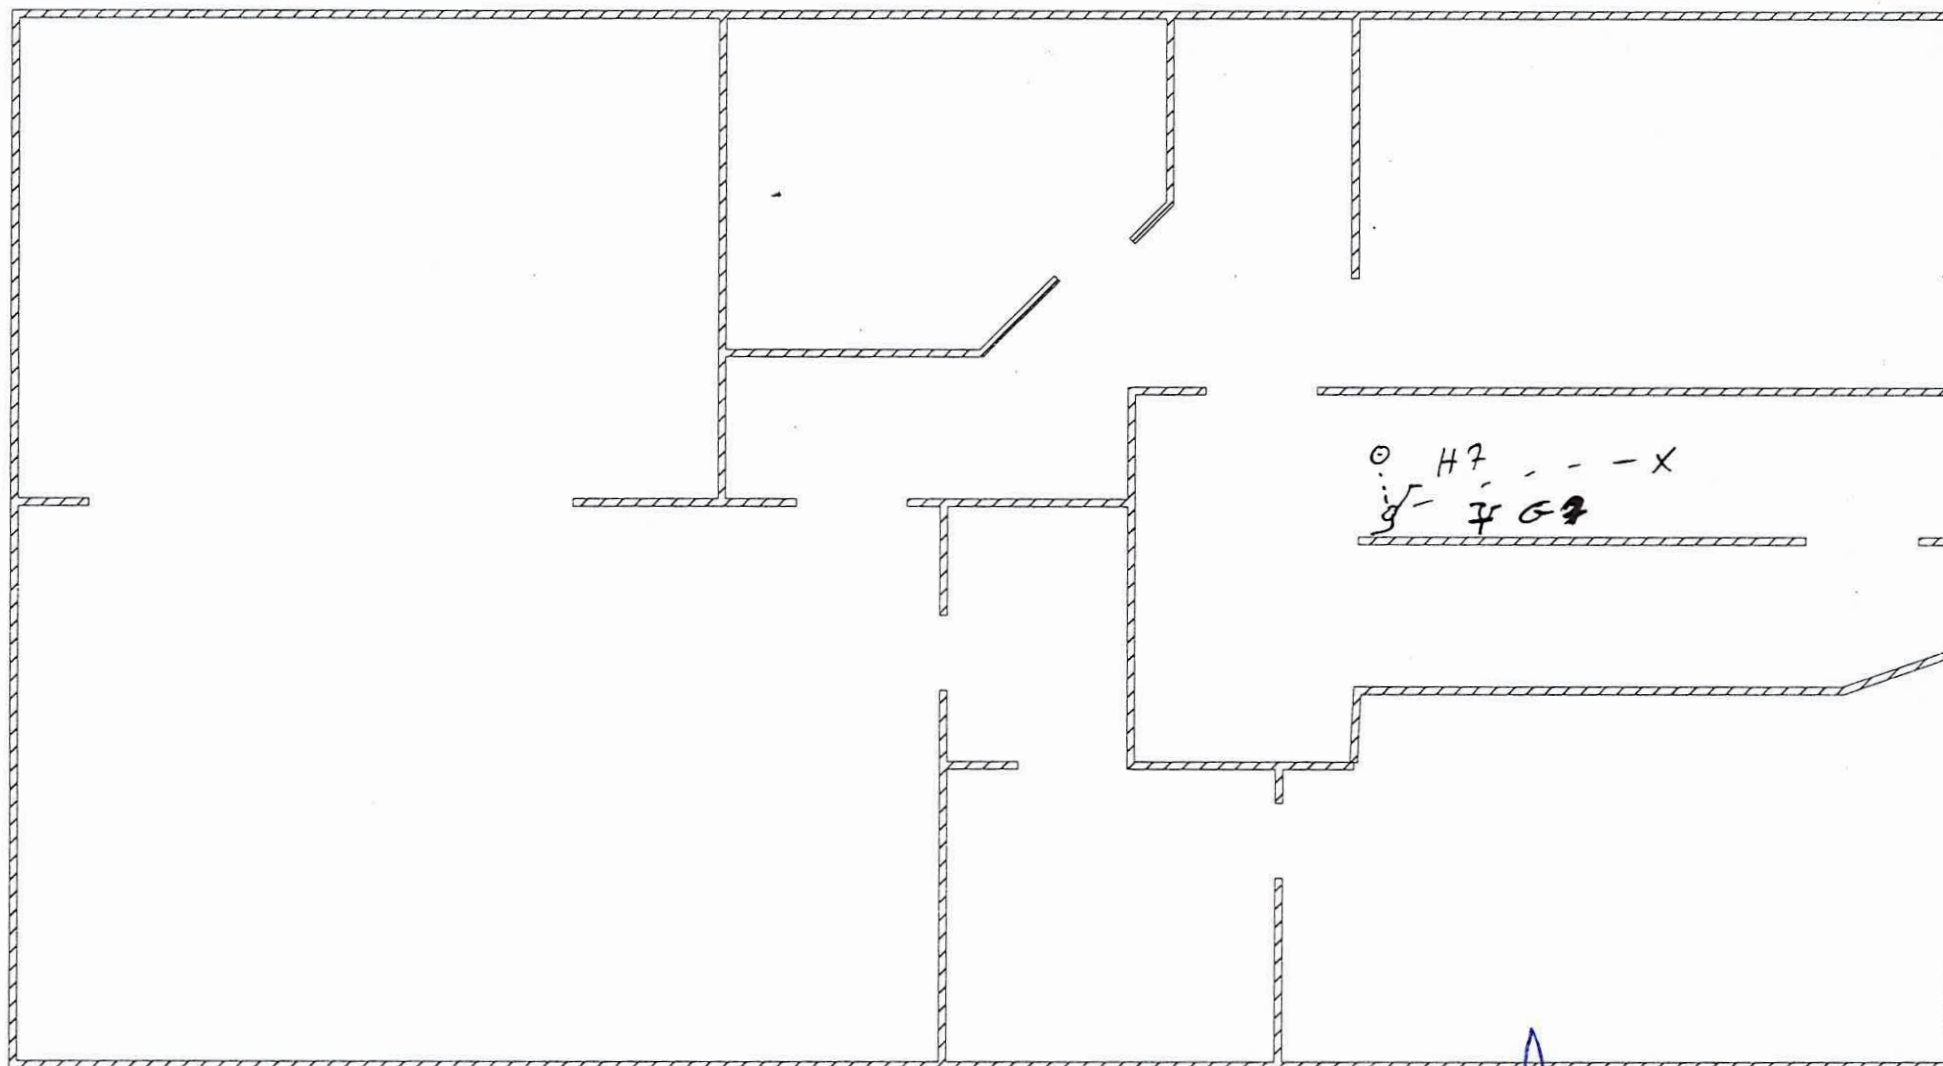

*Patrick Annaert*

ELECTRO-TECHNISCH INSTALLATEUR  
ONDERHOUD & AFSTELLEN BRANDERS  
**PATRICK ANNAERT**

Zandstraat 10 - 9420 ERONDEGEM  
Tel. 053/80 04 34  
BTW BE 737.240.580 - Reg. nr. 06.26.10  
L D A 61902


**1° verdiep**

**ELECTROTEST**  
Patrick Van Renterghem  
Inspecteur  
patrick.vanrenterghem@electro-test.be  
Gsm 0475 75 10 35

*[Signature]*

De Windt W  
Halfbunder 72  
9420 Erpe - Mere

*[Signature]*

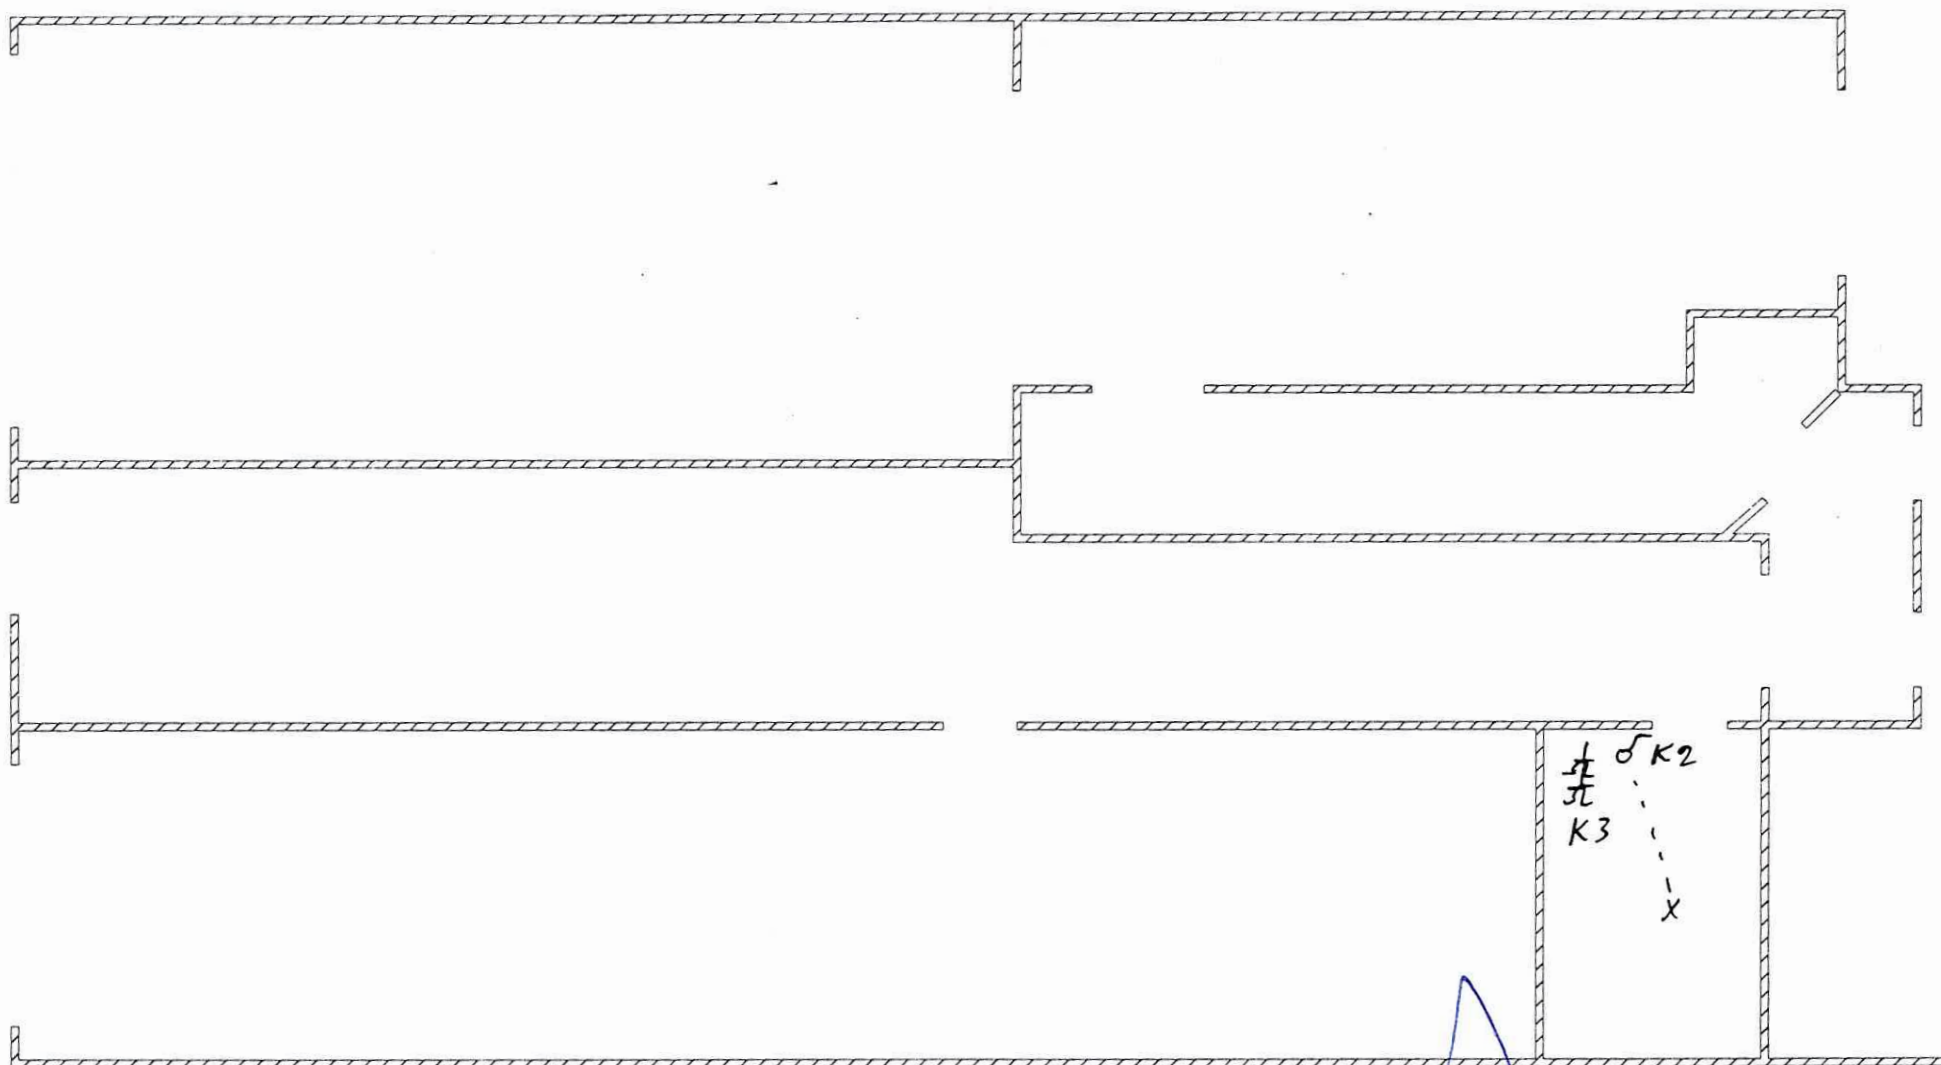

*Immuert*

ELECTRO-TECHNISCH INSTALLATEUR  
ONDERHOUD & AFSTELLEN BRANDERS  
**PATRICK ANNAERT**

Zandsiraat 10 - 9420 ERONDEGEM  
Tel. 053/80 04 34

## Gelijkvloers

**ELECTROTEST**  
Patrick Van Renterghem  
inspecteur  
patrick.vanrenterghem@electro-test.be  
Gsm 0475 75 10 35

De Windt W  
Halfbunder 72  
9420 Erpe - Mere