

Resultaat kadastrale gegevens

Eigenaar(s) en rechten

EIGENAAR

IL DESIGN & PROJECTS (680959103)
Langestraat 17 , 9570 Lierde - BE

IL Terra & Projects (737992727)
Langestraat 17 , 9570 Lierde - BE

RECHT


- OPSTAL 1/1 -
Opstal

- VE-BEZ-OPSTAL 1/1 -
Volle eigendom bezwaard met een recht van opstal

Kadastrale / Patrimoniale Perceelsinformatie

45054 OUDENAARDE 10 AFD/WELDEN/
Weldenstraat Status: Gekadastreerd Jaar einde opbouw:

SECTIE EN PERCEELNR	PARTITIE	AARD DETAIL(S)	LIGGING	BELASTBARE OPPERVLAKTE	P/W	KLASSERING KI/HA	CODE KI	EINDE VRIJSTELLING KI
B1/2G2	P0000	BOUWGROND LOT A	Weldenstraat	4a 64ca		118€	1F	5€

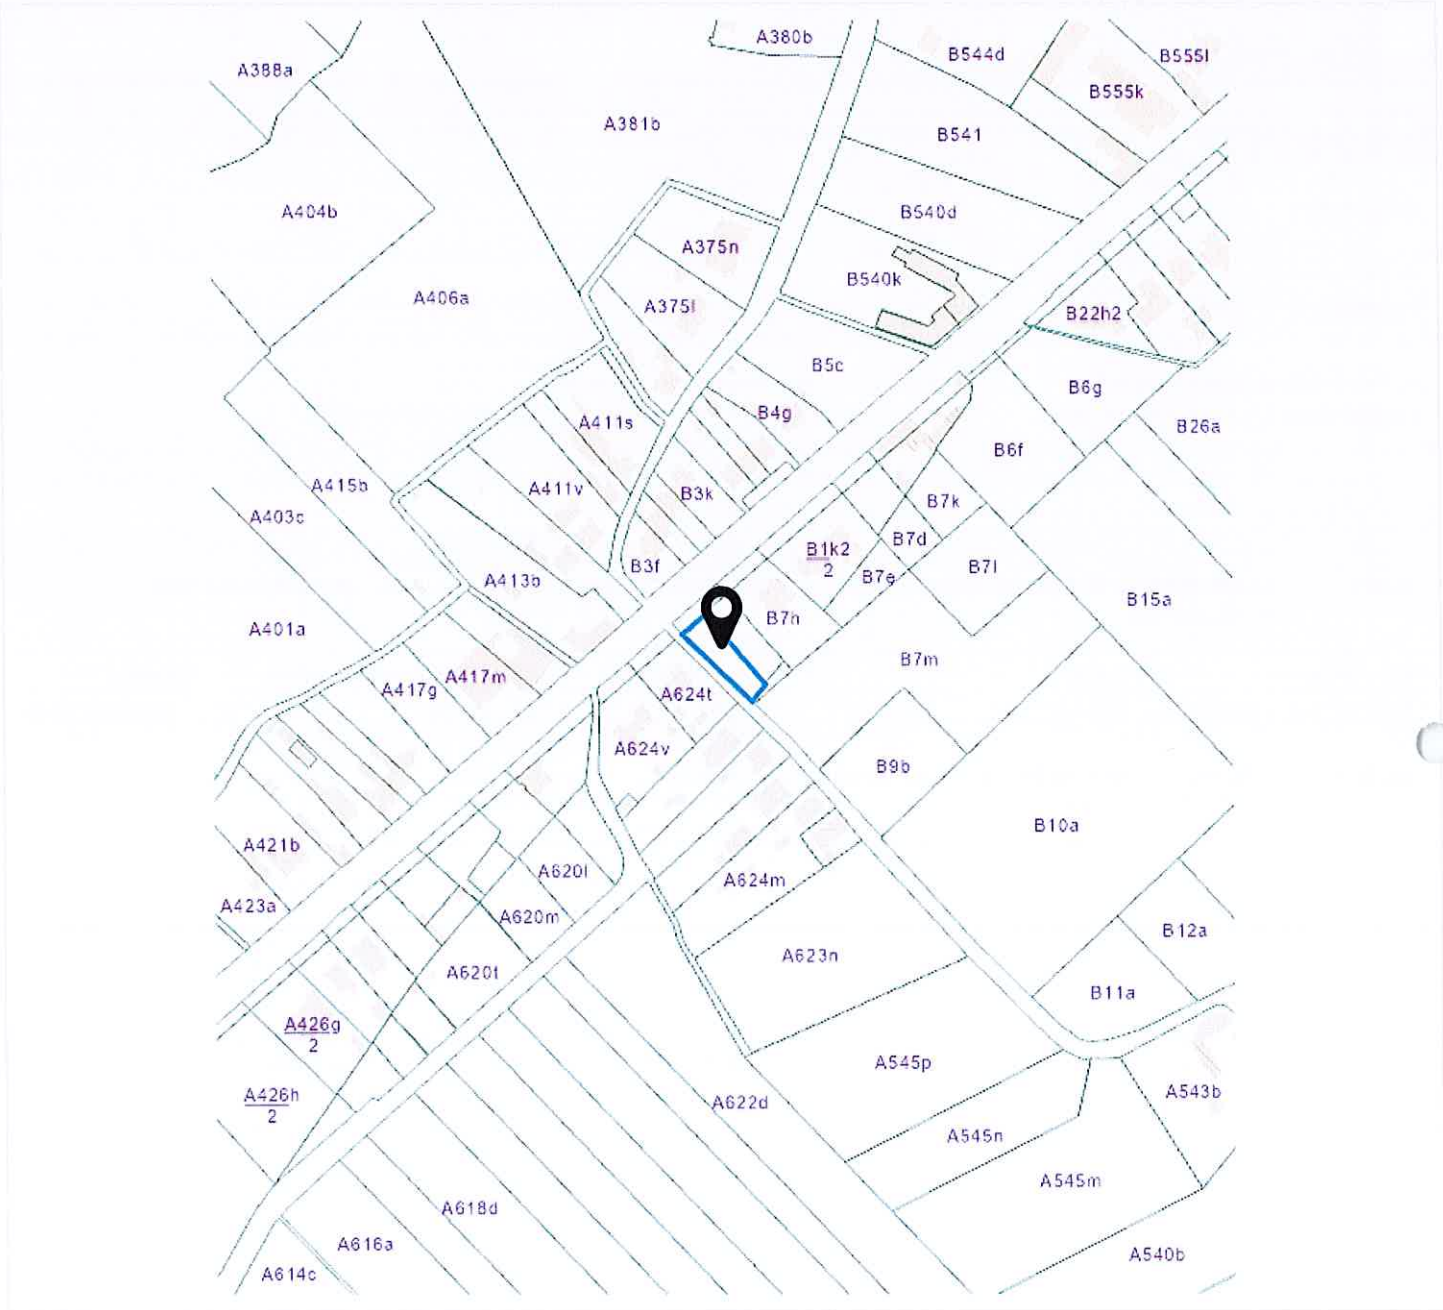

Deze informatie is het resultaat van een opzoeking gemaakt op 07-12-2023 16:20 en heeft 7.59 euro (incl. BTW) gekost.