

# Opzoeking kadaster


## Meest recente toestand

Referentie van het dossier: 23-CV-1331/001

Percelen:

Schaal: 1:1000

Capakey	Adres	Geïdentificeerd door
41081A0667/00T006	Laurens De Metsstraat 72D(3)(A1/LOFT 72/D003/K3), 9620 Zottegem	Capakey

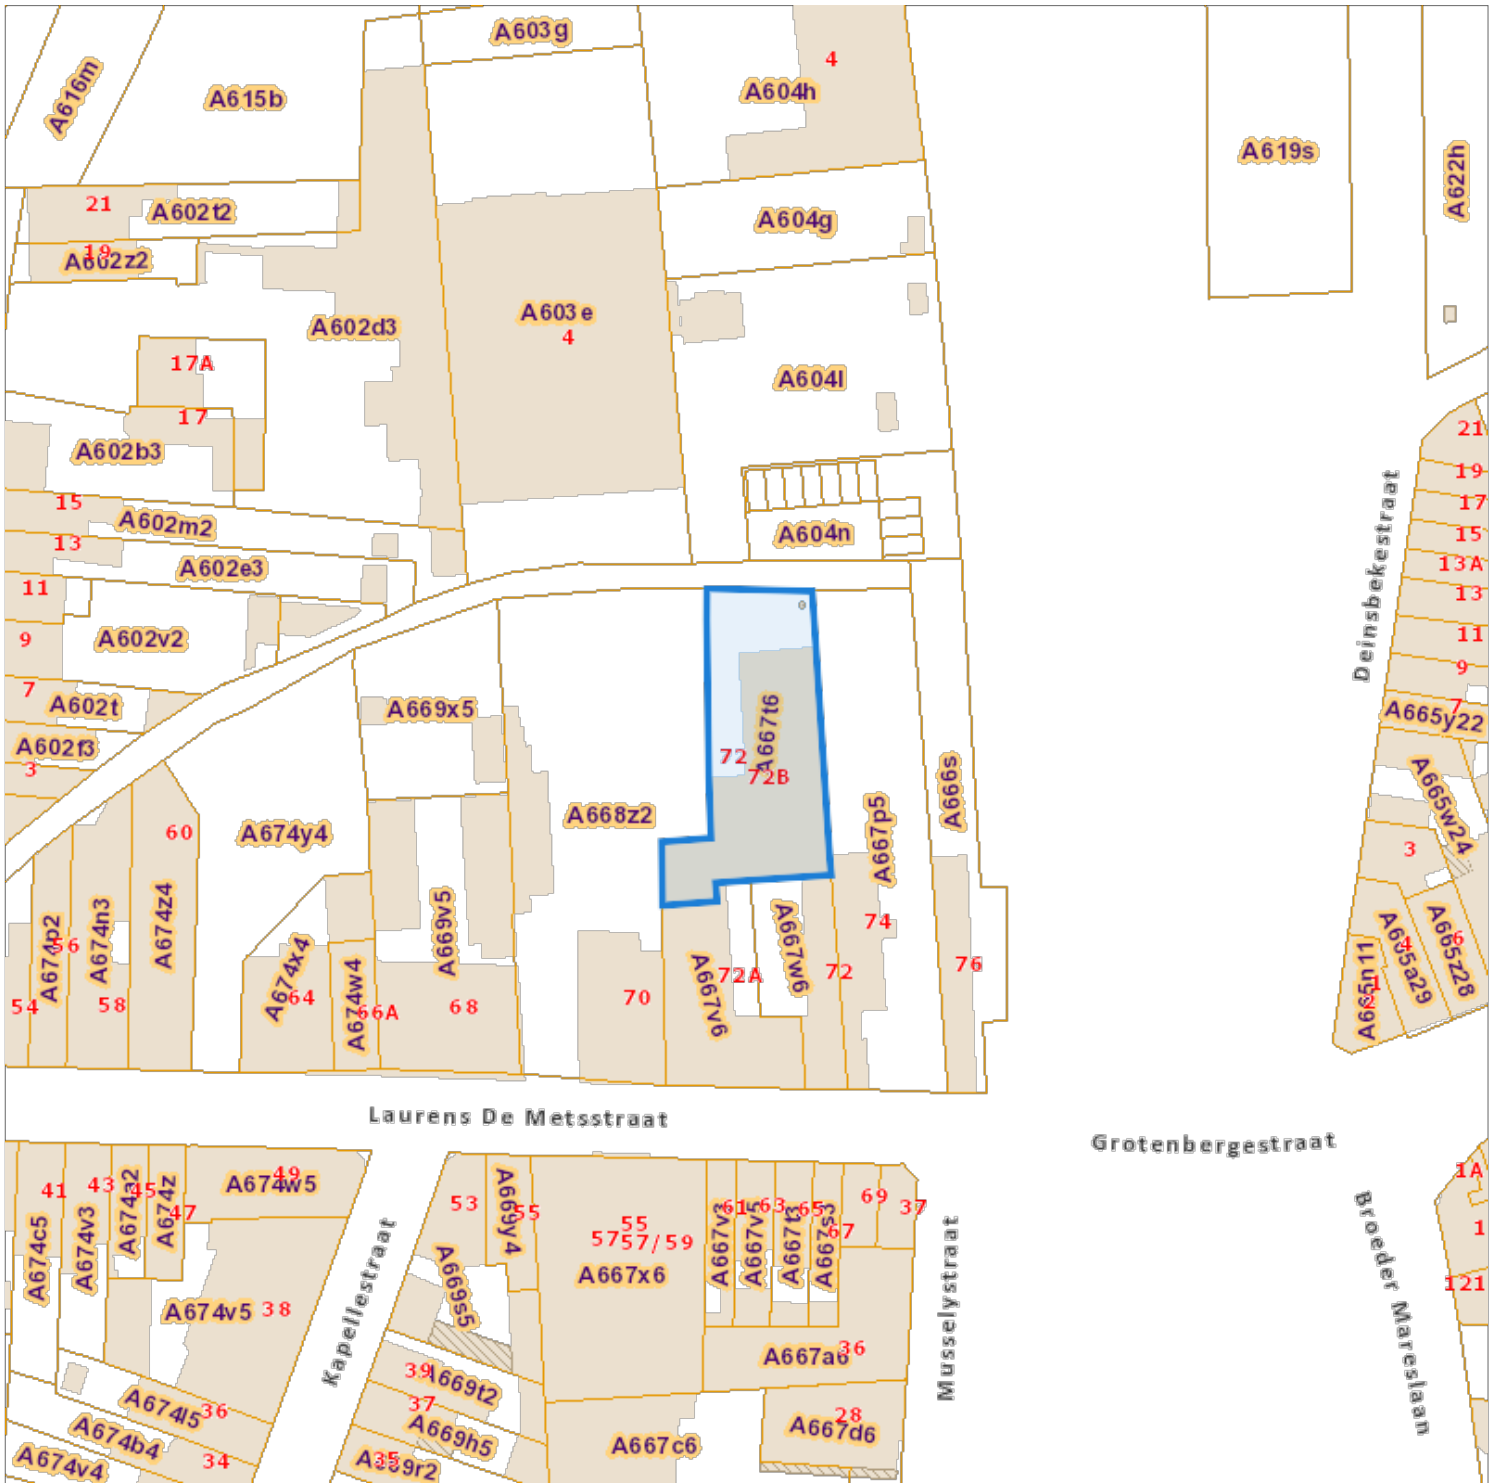

De AAPD, producent van de databank waarin deze gegevens zijn opgenomen, geniet de intellectuele eigendomsrechten vermeld in de wet van 30 juni 1994 betreffende het auteursrecht en de naburige rechten.

