

ENGHIEN, 2ème division, MARCQ , section C n°959a, 960a, 963a,965a


ordi: VARIANTE 02bis 271123.docd

AVANT PROJET DE DIVISION POUR SORTIE D'INDIVISION
variante 02bis

PROPRIETAIRES

Christiane DEJONGHE
Marie DEJONGHE
Françoise DEJONGHE

ECHELLE : 1/500

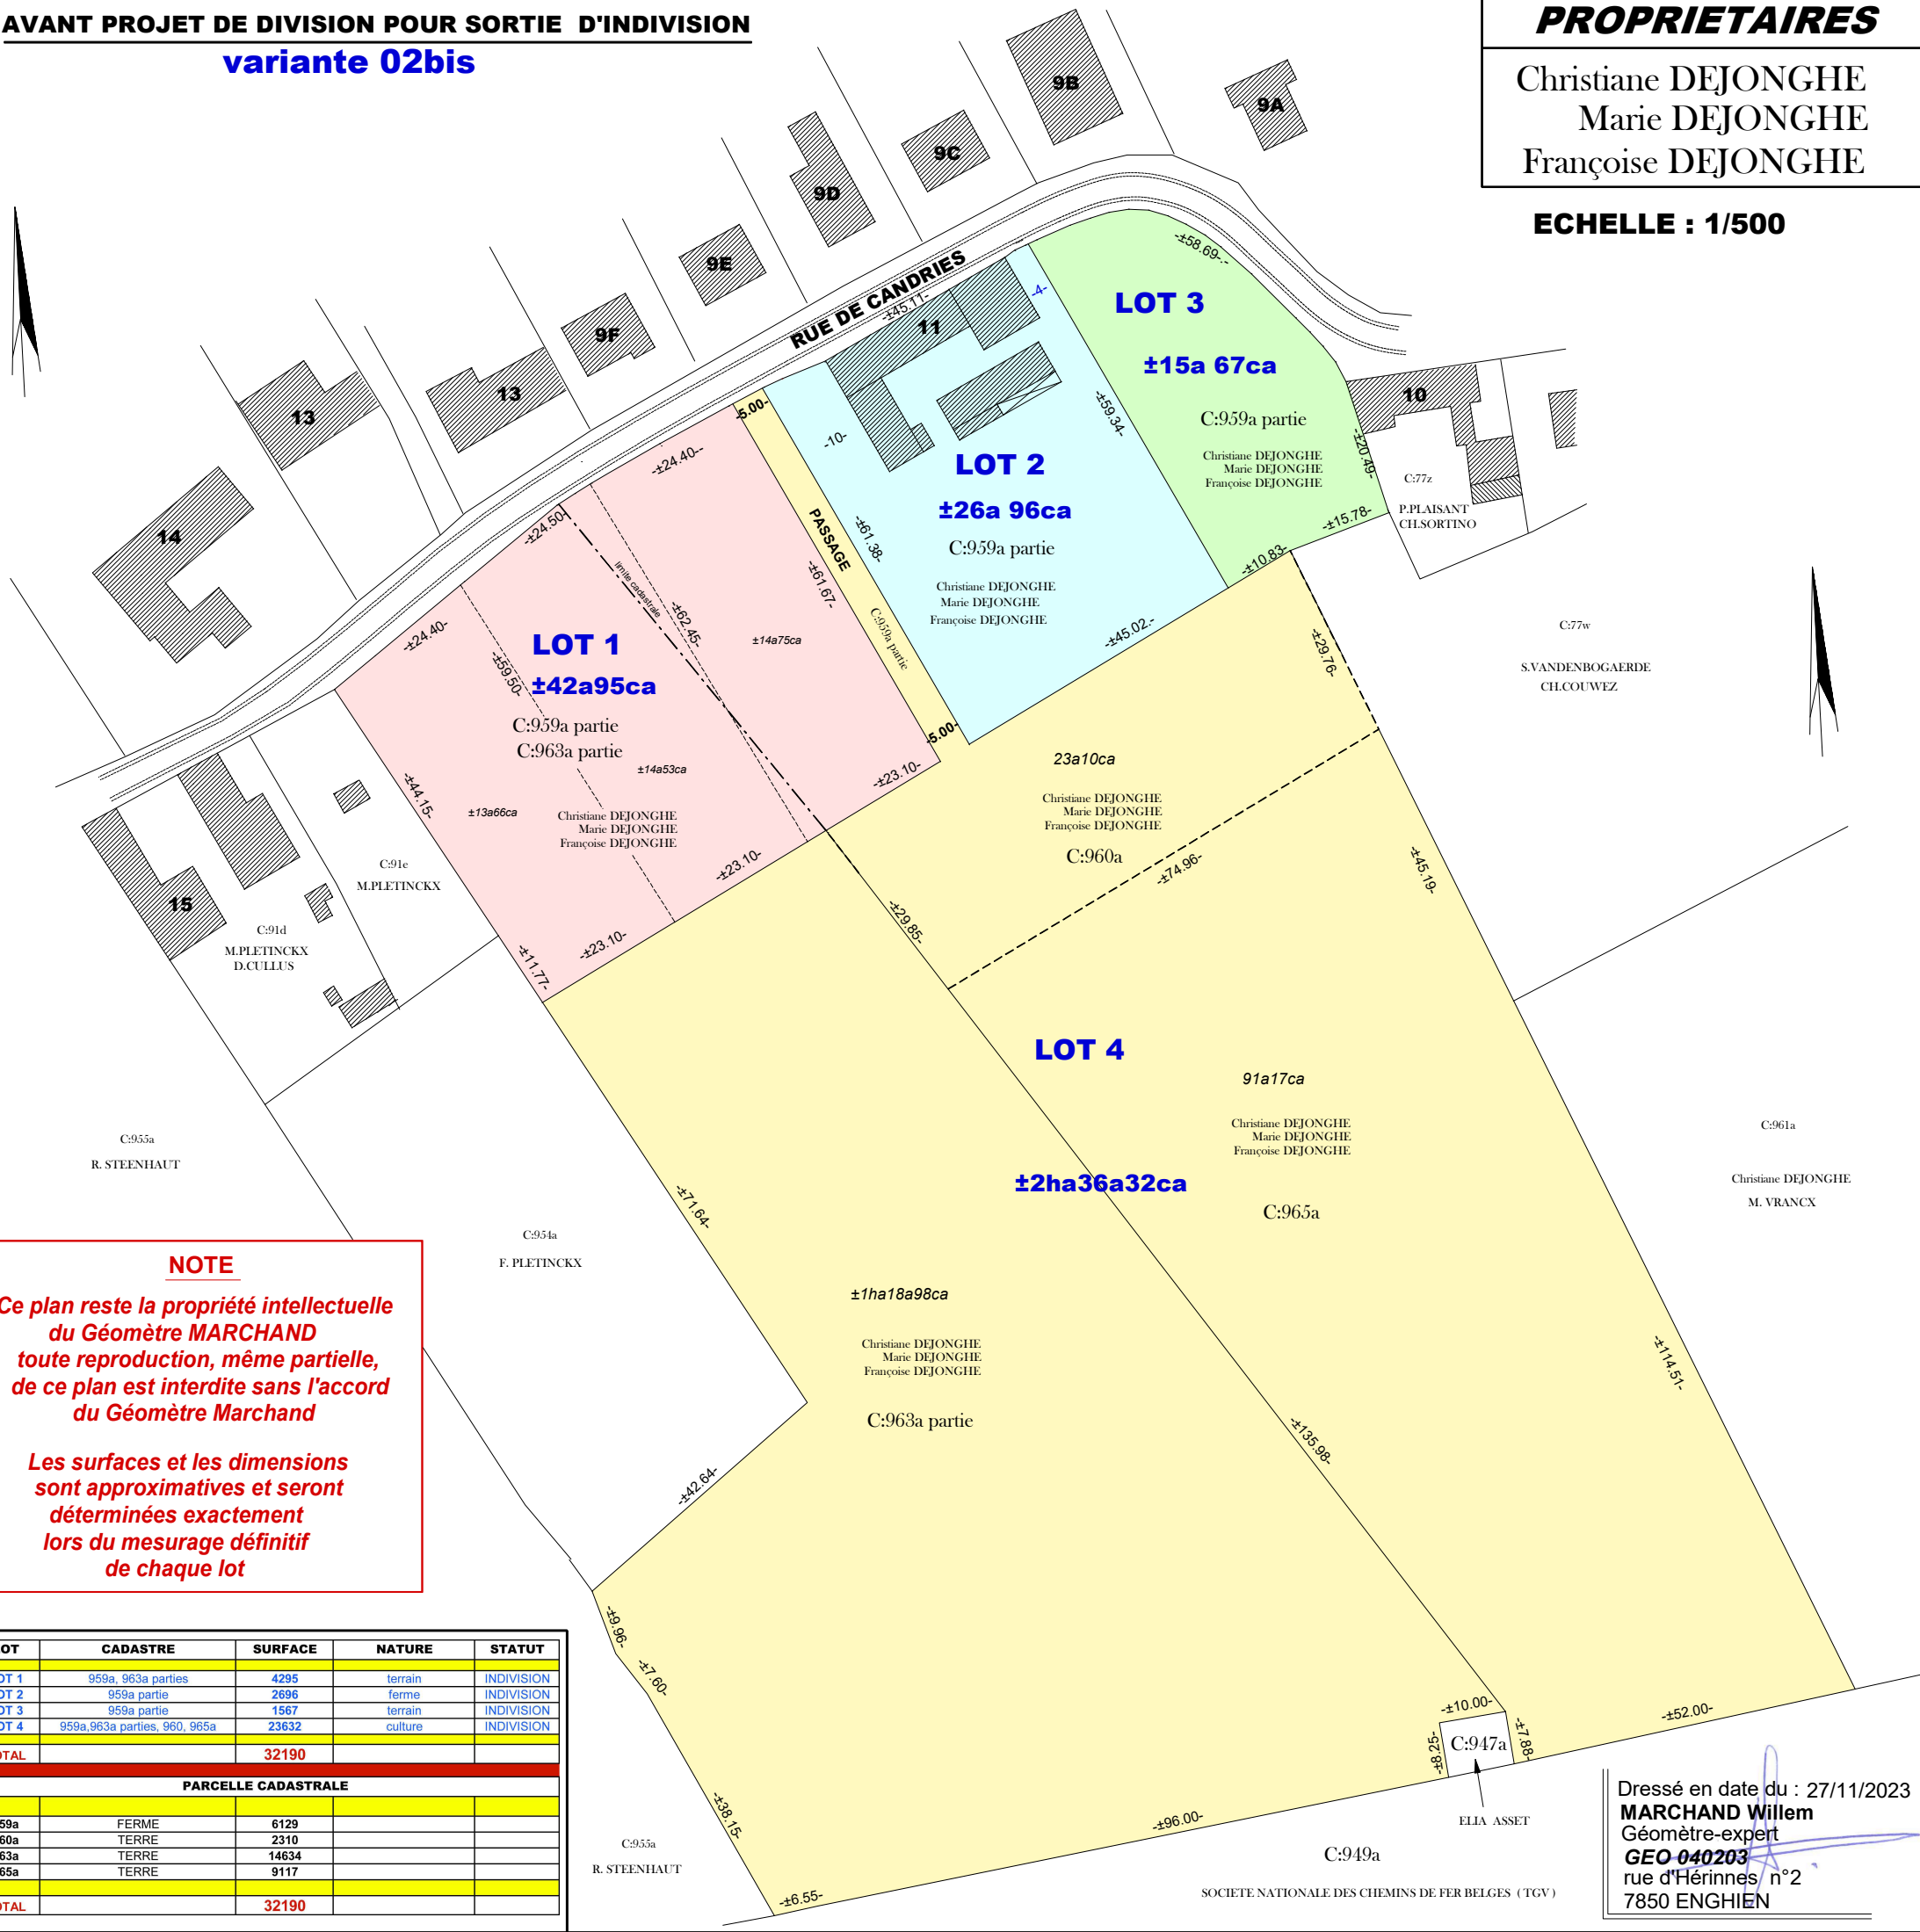

NOTE

Ce plan reste la propriété intellectuelle
du Géomètre MARCHAND
toute reproduction, même partielle,
de ce plan est interdite sans l'accord
du Géomètre Marchand

Les surfaces et les dimensions
sont approximatives et seront
déterminées exactement
lors du mesurage définitif
de chaque lot

LOT	CADASTRE	SURFACE	NATURE	STATUT
LOT 1	959a, 963a parties	4295	terrain	INDIVISION
LOT 2	959a partie	2696	ferme	INDIVISION
LOT 3	959a partie	1567	terrain	INDIVISION
LOT 4	959a, 963a parties, 960, 965a	23632	culture	INDIVISION
TOTAL		32190		
PARCELLE CADASTRALE				
959a	FERME	6129		
960a	TERRE	2310		
963a	TERRE	14634		
965a	TERRE	9117		
TOTAL		32190		

Dressé en date du : 27/11/2023
MARCHAND Willem
Géomètre-expert
GEO 040203
rue d'Hérinnes n°2
7850 ENGHEN