


N.O. boog  $R=4.94.00$   
 $2\alpha=4.233\text{gr.}$   
 $r=16.43\text{ m}$   
 $L=32.85\text{m}$

S15-S16  $R=\infty$   
 $L=70.291\text{m.}$

S13-S15  $R=500$   
 $2\alpha=4.233\text{gr.}$   
 $r=16.629\text{m.}$   
 $L=33.246\text{m.}$

O.P. recht: 70.29 m

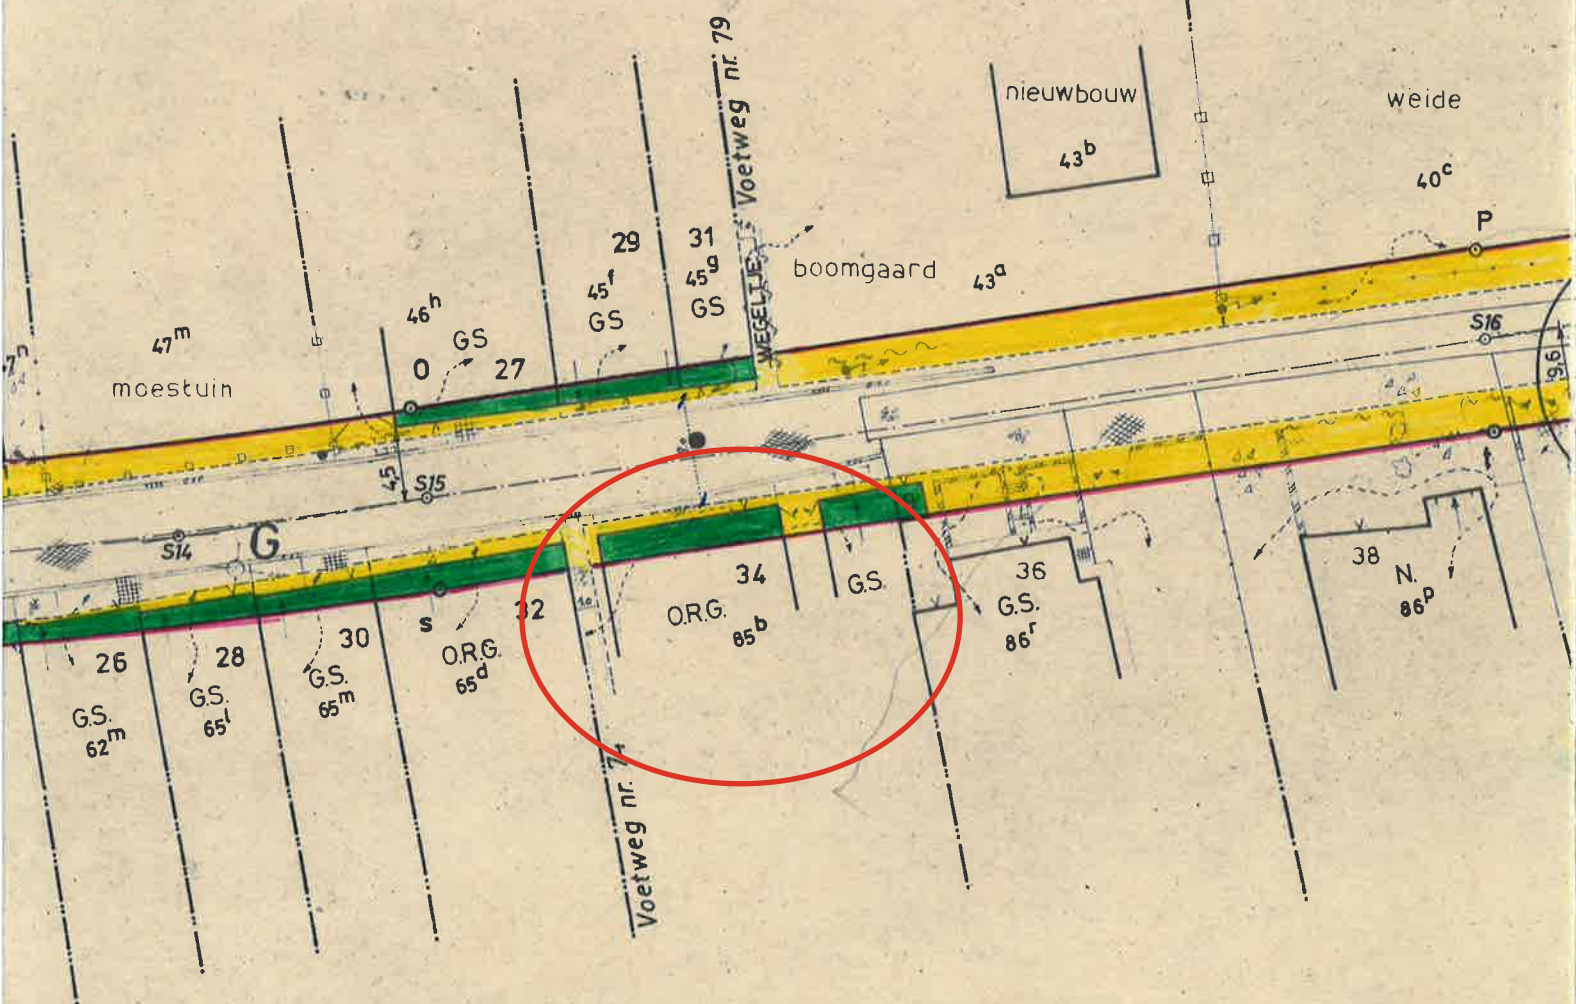

st. recht: 70.30 m

r.s. boog  $R=506.00$   
 $2\alpha=4.2330\text{gr.}$   
 $r=16.83\text{ m}$   
 $L=33.64\text{ m}$

MELKBOS

50

PROVINCIE

21 FEB. 1980

OOST-VLAANDEREN

ARRONDISSEMENT

AALST

OPGEMAAKT DOOR HET INGEN

N.V. S.W.K.

HOOGSTRAAT, 24, 9000 GENT

VOOR NV S.W.K.  
DE LANDMETER.



BAELE FLORENT.  
Gent, de 28<sup>e</sup> NOV. 1978

STAD  
NINOVE

GEZIEN EN VOORLOPIG GOEDGEKEURD  
DOOR DE GEMEENTERAAD IN ZITTING  
VAN 25 JAN 1979

DE BURGEMEESTER

DE SEKRETARIS

NEERGELEGD TEN GEMEENTEHUIZE  
VAN 5 MAART 1980 TOT 20 MAART 1980

DE SEKRETARIS

DE BURGEMEESTER

GEZIEN EN DEFINITIEF GOEDGEKEURD  
DOOR DE GEMEENTERAAD IN ZITTING  
VAN 17 APR. 1980

DE SEKRETARIS

DE BURGEMEESTER

DOSSIER NR. 512<sup>B</sup>

SCHAAL 1/500

ONTWERP

AFLIJNINGSPLAN

HOOGSTRAAT MELKBOS  
WEG NR.1

# LEGENDE



GRONDEN BELAST MET ERFDIENSTBAARHEID



GRONDEN AAN TE KOPEN EN TE VERKOPEN.



GRONDEN ONMIDDELLIJK AAN TE KOPEN.




GRONDEN TE VERKOPEN.



GRONDEN AAN TE KOPEN NAARMATE BOUWEN EN HERBOUWEN.



ONTWORPEN ASLIJN.

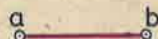

ONTWORPEN AFLIJNING.



ONTWORPEN BREEDTE.



WETTIGE BREEDTE VOLGENS ATLAS DER BUURTWEGEN.



TE BEHOUDEN AFLIJNING VOLGENS PLAN B1249.



TE VERWEZELIJKEN ROOILIJN

|        |   |                               |
|--------|---|-------------------------------|
| N.     | : | NIEUW GEBOUW                  |
| G.S.   | : | GEBOUW IN GOEDE STAAT         |
| O.R.G. | : | OUD GEBOUW IN REDELIJKE STAAT |
| O.S.S. | : | OUD GEBOUW IN SLECHTE STAAT   |
| ST.    | : | STAL                          |
| G.V.   | : | GEEN VERDIEPING               |