

LEGENDE :


	nieuwe rooilijn
	goedgekeurde rooilijn te behouden
	af te schaffen rooilijn
	gronden in te nemen

TOESTAND VAN DE GEBOUWEN

N	nieuw gebouw
G	gebouw in goede staat
R	gebouw in redelijke staat
O	oud gebouw
S	gebouw in slechte staat
Vern.	vernieuwd gebouw
zv	zonder verdieping
1 v	1 verdieping
1/2 v	1/2 verdieping

A

NEDERENAMESTRAAT

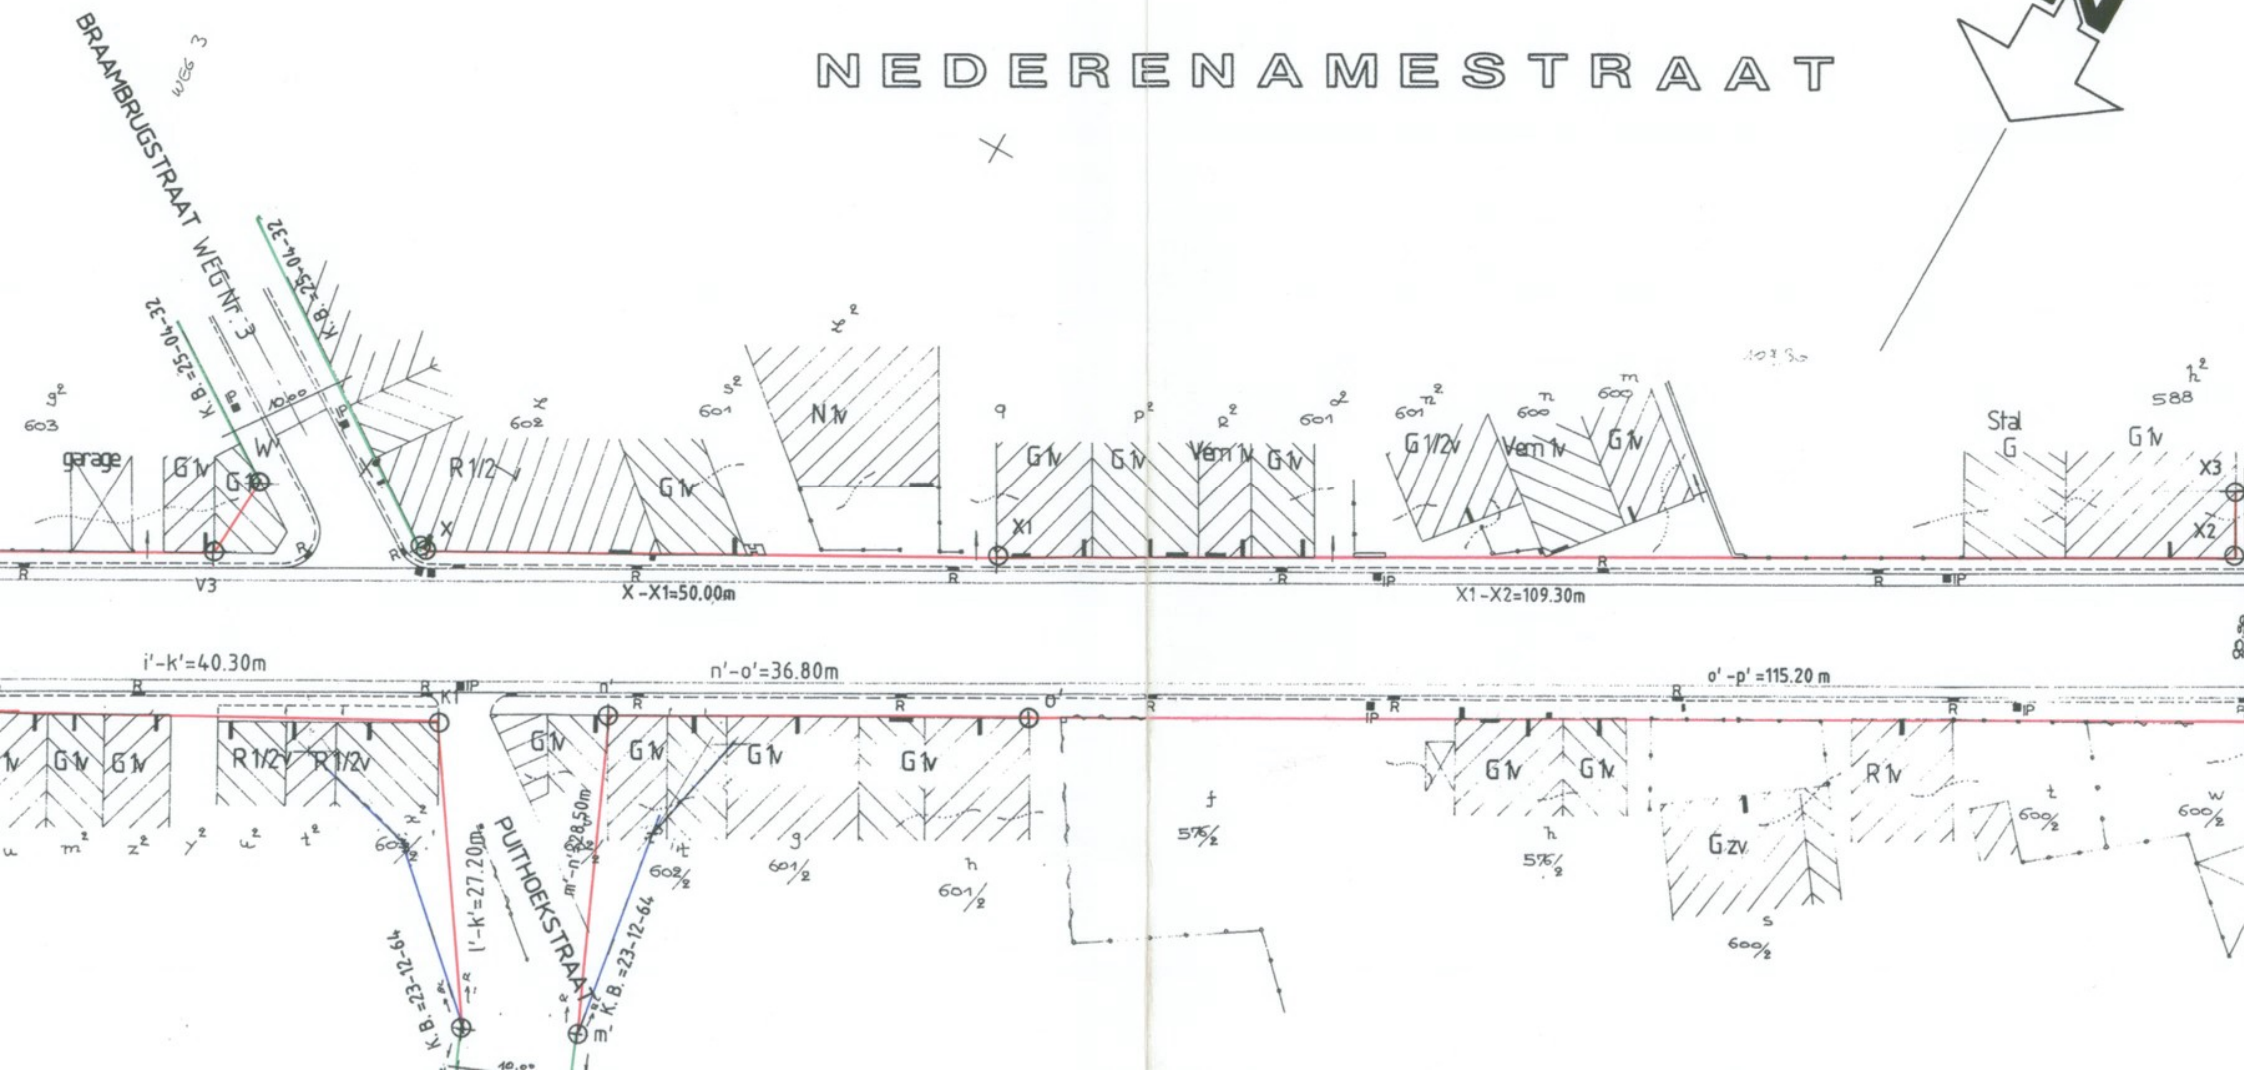

PROVINCIE OOST-VLAANDEREN

Provinciale technische dienst
3de Directie: Afdeling 32

Provinciale weg: N46

AALST OUDENAARDE

Vak: OUDENAARDE

(WELDEN - NEDERENAME - ENAME -
VOLKEGEM - EDELARE)

DEEL 2

Goedgekeurd door de gemeenteraad van OUDENAARDE
d.d.

Goedgekeurd door de Provincieraad van OOST - VLAANDEREN in zitting van: 22-05-94

Plan nr. 7

ROOIPLAN

Opgemeten door.

WAEYTENS J.- WAEYTENS CHR.

Getekend door

WAEYTENS J.

Opgemaakt door ondergetekende,

VANDEVELDE J.

Schaal 1/500
Datum 6 juli 1990
Wijzigingen



Voor eensluidend verklaard afschrift
namens de provinciegrieffier
de gedelegeerde ambtenaar :

Magda Blondeel
diensthoofd

Gezien, onderzocht en voorgesteld
door de ondergetekende Hoofd -
Ingenieur - Directeur
Gent.

Y COOLS