




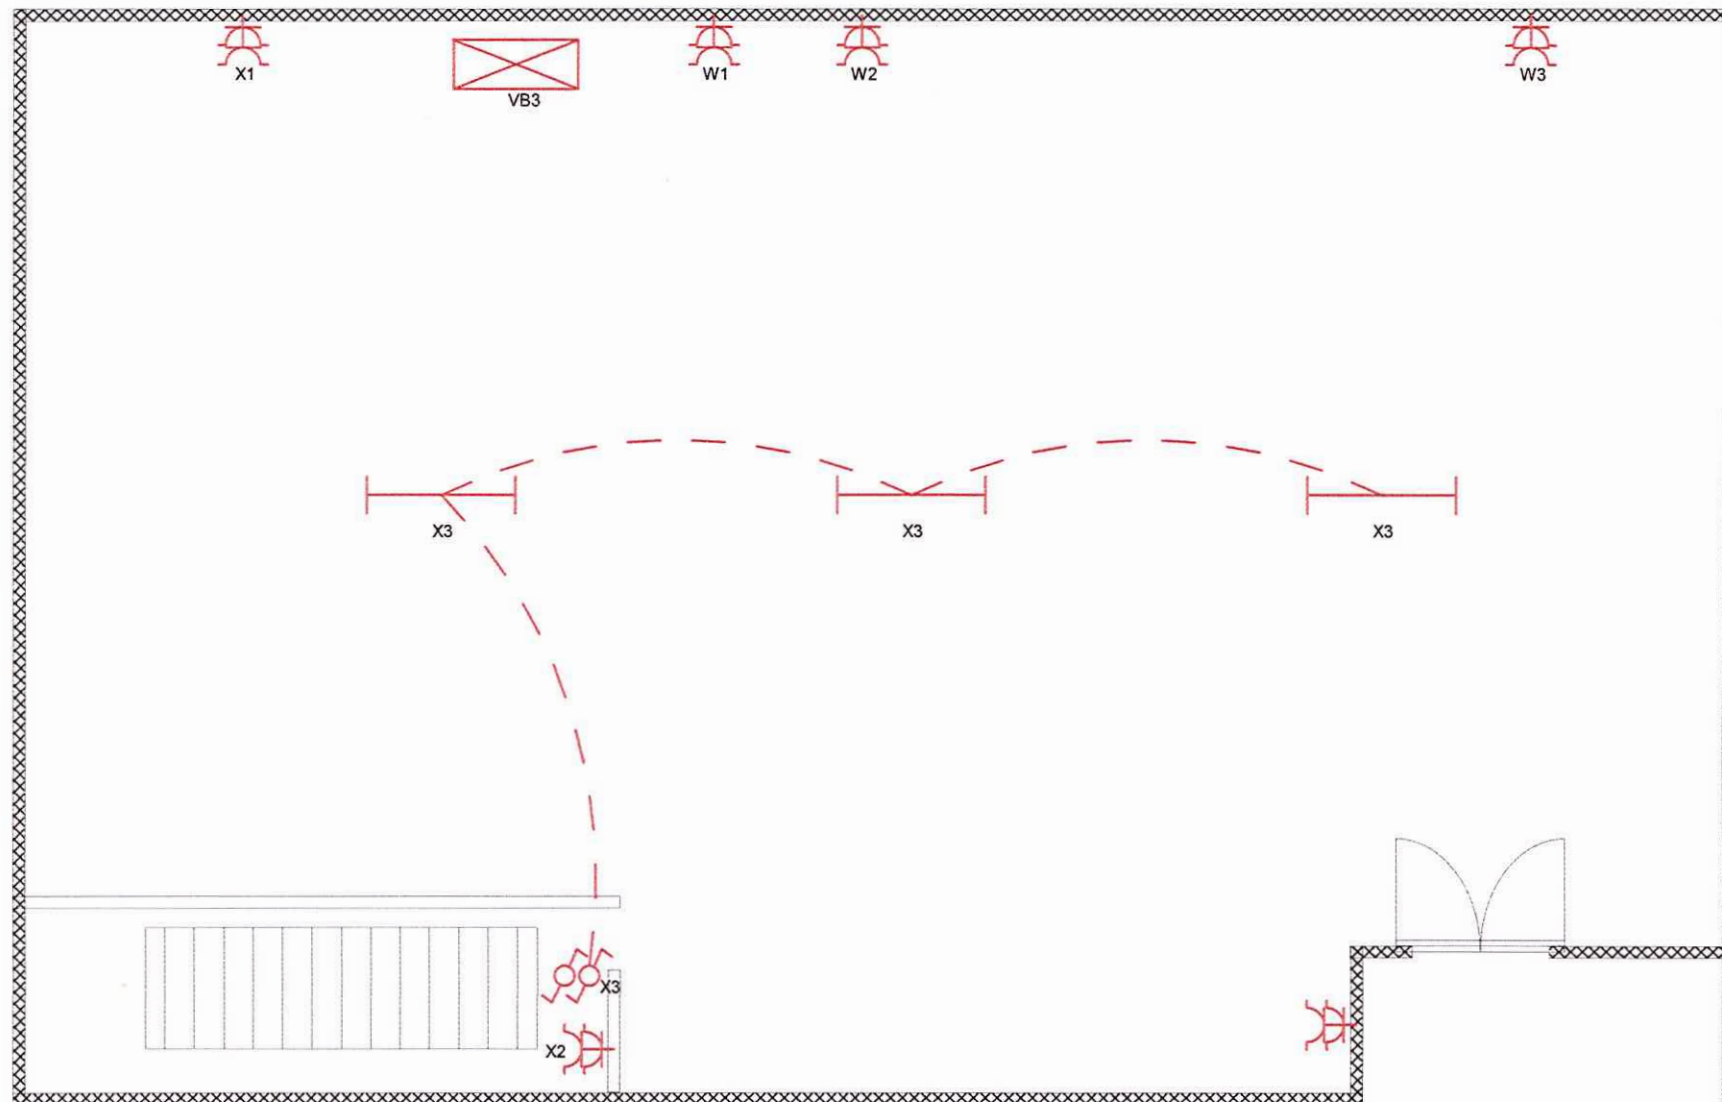


INSTALLATEUR		WERF		Zolder	3N, 400V/230V~
Naam	ELEKTRICITEIT DECUYPER	ORGANIS.	...	Naam	ijsbroekstraat
BTW	..	Naam	...	Straat	Ijsbroekstraat
Datum	24/10/2018	Datum	25/10/18	Gemeen	Geraardsbergen
Handtek	Decuyper Pieter	Handtek	...	Handtek	...

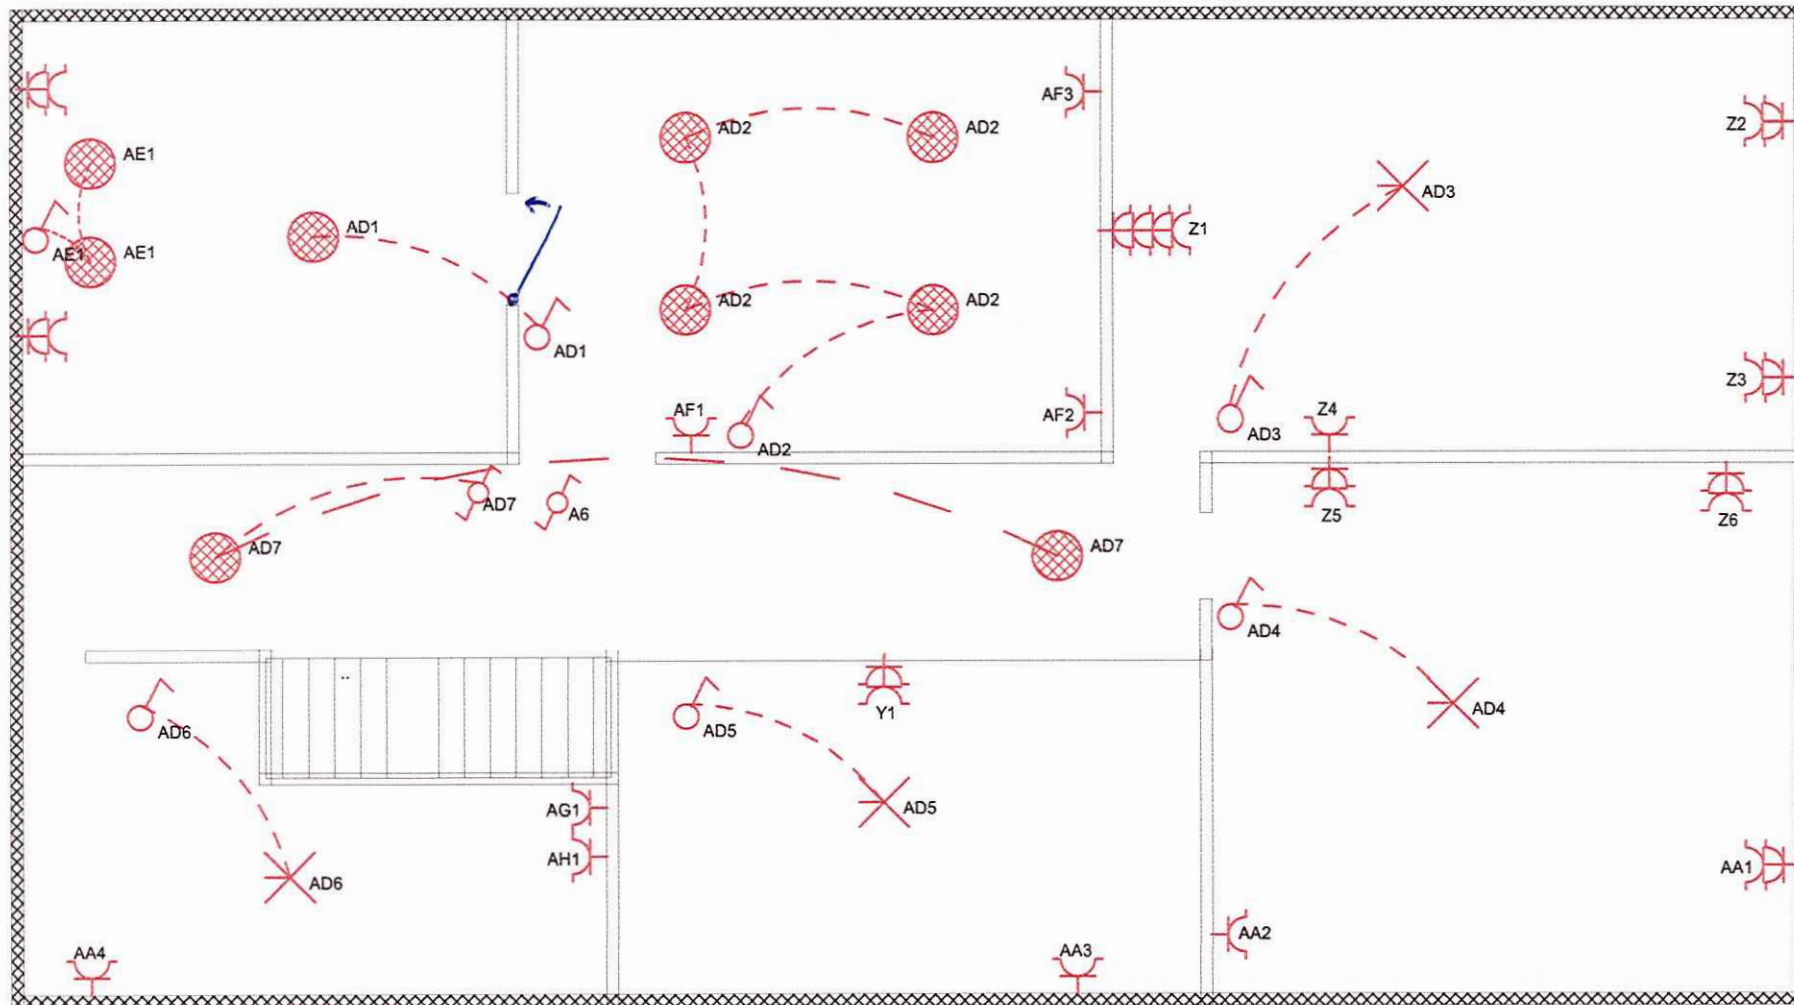


INSTALLATEUR		KEURING	WERF	1ste verdiep	3N, 400V/230V~
Naam	ELEKTRICITEIT DECUYPER	ORGANIS. ..	Naam	ijsbroekstraat	
BTW	..	Naam	..	Straat	ijsbroekstraat
Datum	24/10/2018	Datum	25/10/18	Gemeen	Geraardsbergen
Handtek	Decuyper Pieter	Handtek	..	Handtek	..

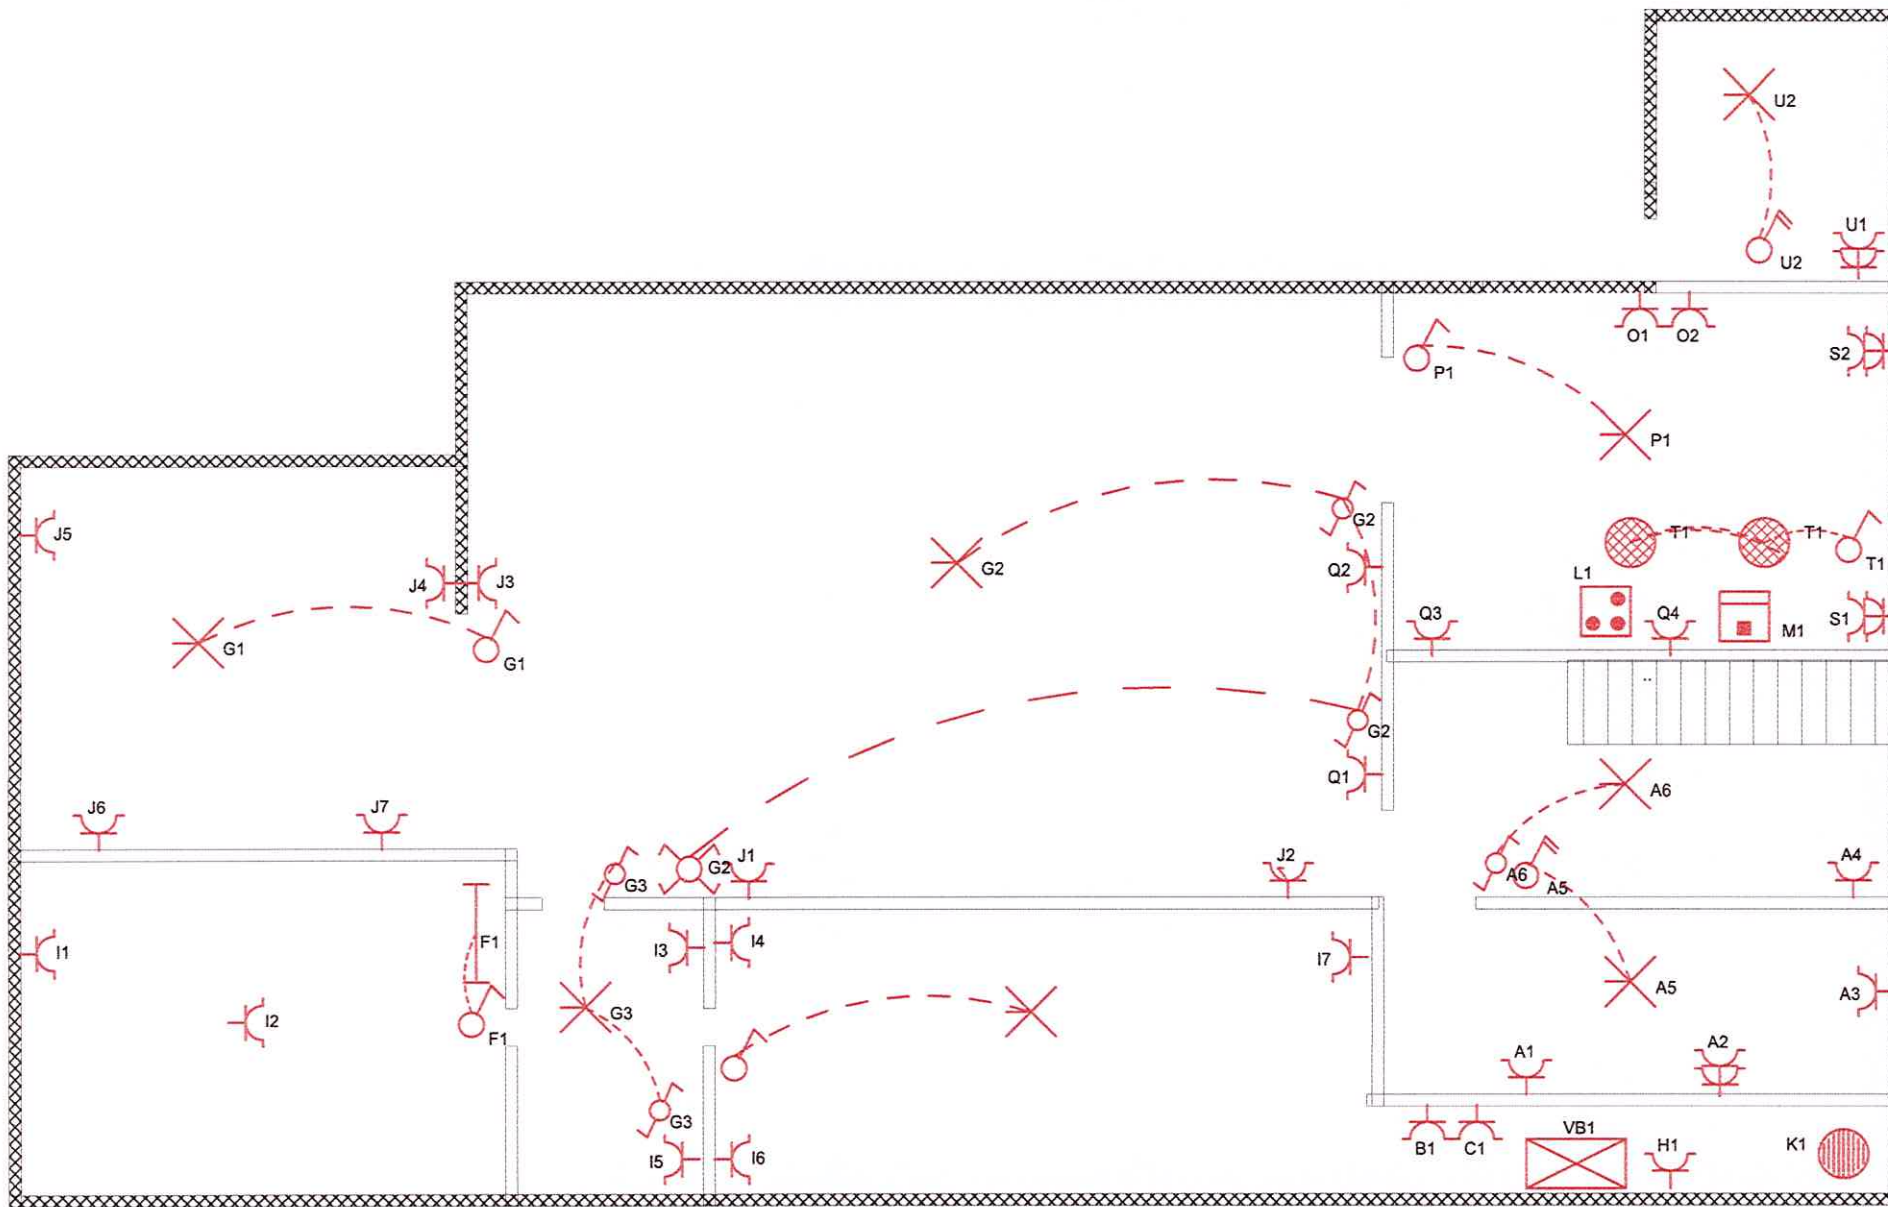


INSTALLATEUR		KEURING		WERF		Gelijkvloers	3N, 400V/230V~
Naam	ELEKTRICITEIT DECUYPER	ORGANIS.	...	Naam	ijsbroekstraat 7		
BTW	...	Naam	ELECTROTEST	Straat	Ijsbroekstraat		
Datum	24/10/2018	Datum	25/10/18	Gemeen	Geraardsbergen		
Handtek	Decuyper Pieter	Handtek	Yvan Flore Inspecteur yvan.flore@electro-test.be 0473 72 48 97	Handtek	...		

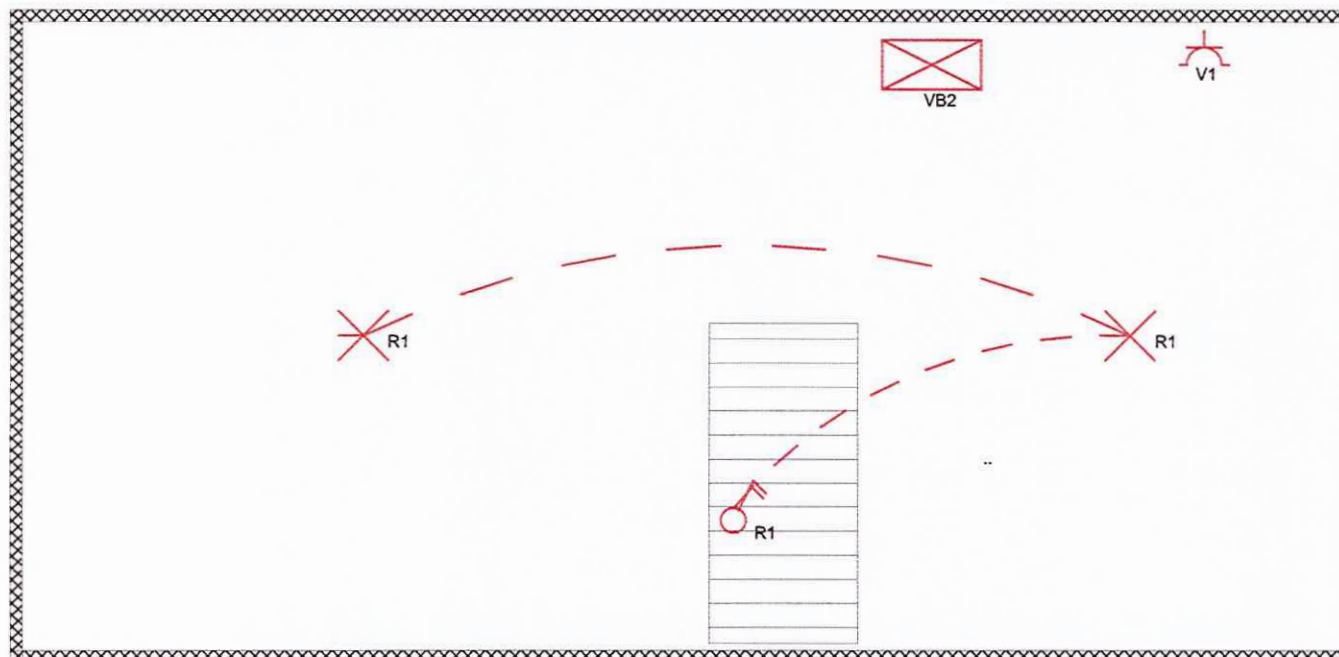


INSTALLATEUR		KEURING	WERF	Kelder
Naam	ELEKTRICITEIT DECUYPER	ORGANIS. ..	Naam	ijsbroekstraat 7
BTW	..	Naam ..	Straat	Ijsbroekstraat
Datum	24/10/2018	Datum 25/10/18	Gemeen	Geraardsbergen
Handtek	Decuyper Pieter	Handtek ..	Handtek	..

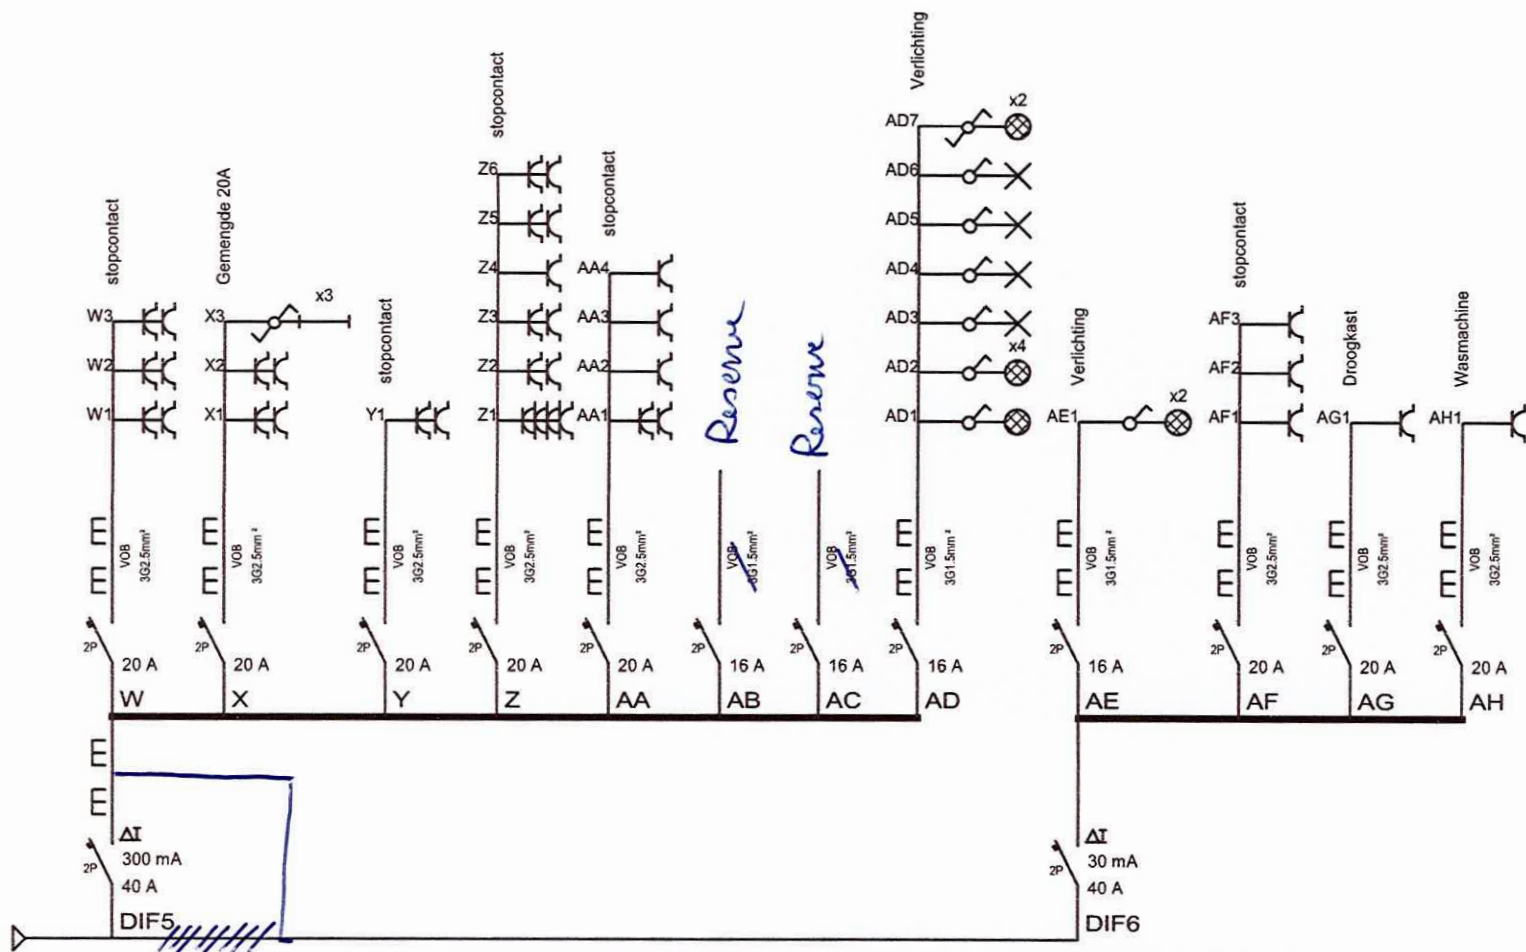

INSTALLATEUR		KEURING		WERF		Schema3A	3N, 400V/230V~
Naam	ELEKTRICITEIT DECUYPER	ORGANIS.	...	Naam	ijsbroekstraat 7		
BTW	..	Naam	...	Straat	Ijsbroekstraat		
Datum	24/10/2018	Datum	25/10/18	Gemeen	Geraardsbergen		
Handtek	Decuyper Pieter	Handtek	...	Handtek	..		

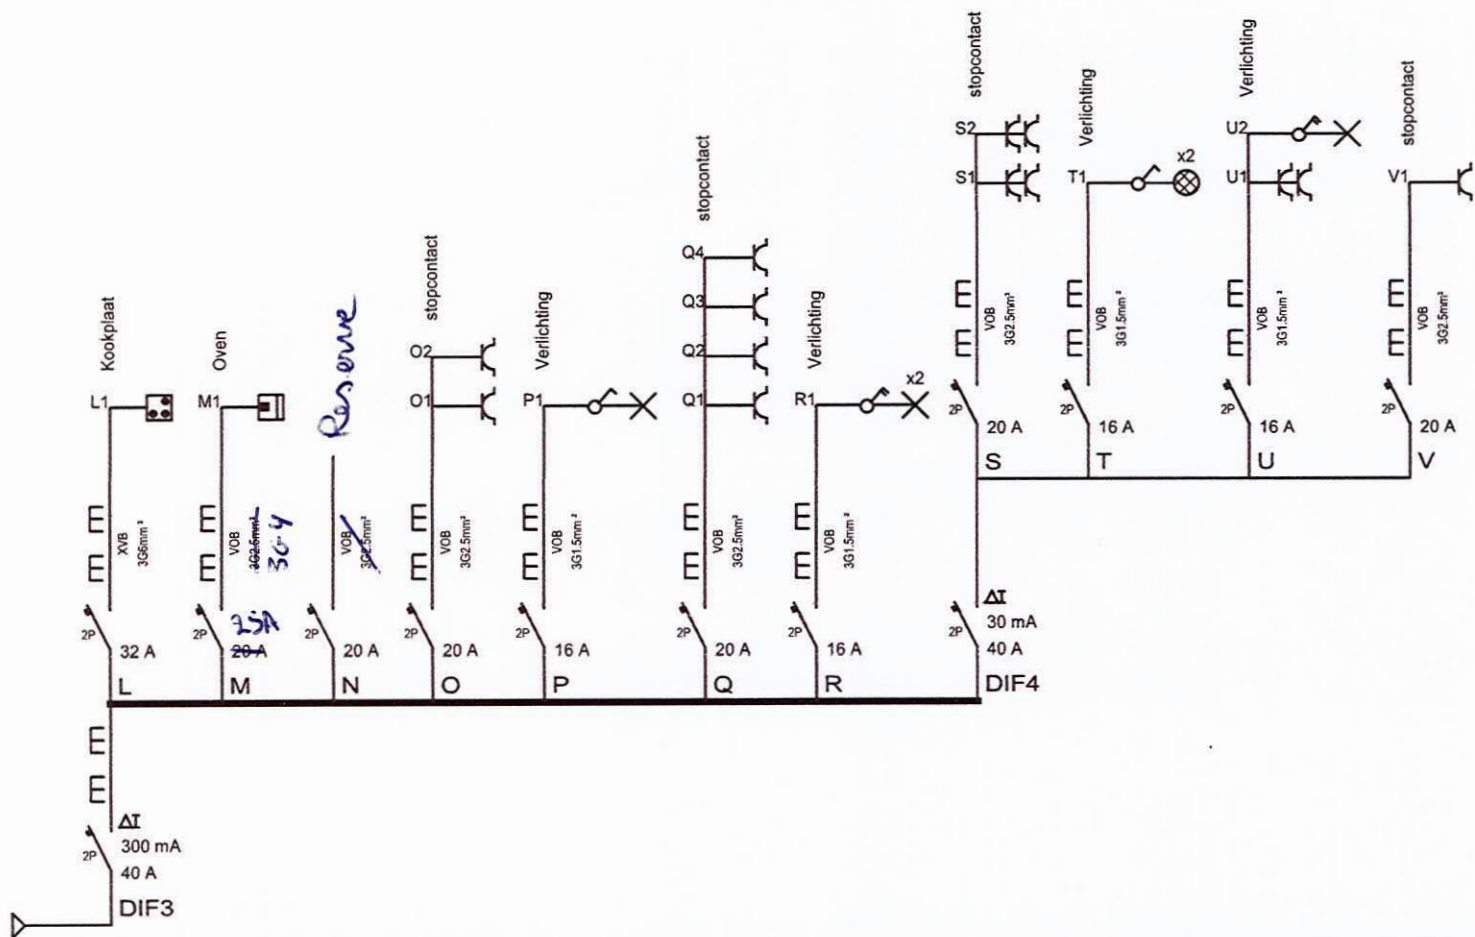

INSTALLATEUR		KEURING		WERF		Schema2A	3N, 400V/230V~
Naam	ELEKTRICITEIT DECUYPER	ORGANIS.	Yvo ELECTROTEST	Naam	ijsbroekstraat 7		
BTW	..	Naam	inspecteur	Straat	ijsbroekstraat		
Datum	24/10/2018	Datum	25/10/18	Gemeen	Geraardsbergen		
Handtek	Decuyper Pieter	Handtek	..	Handtek	..		

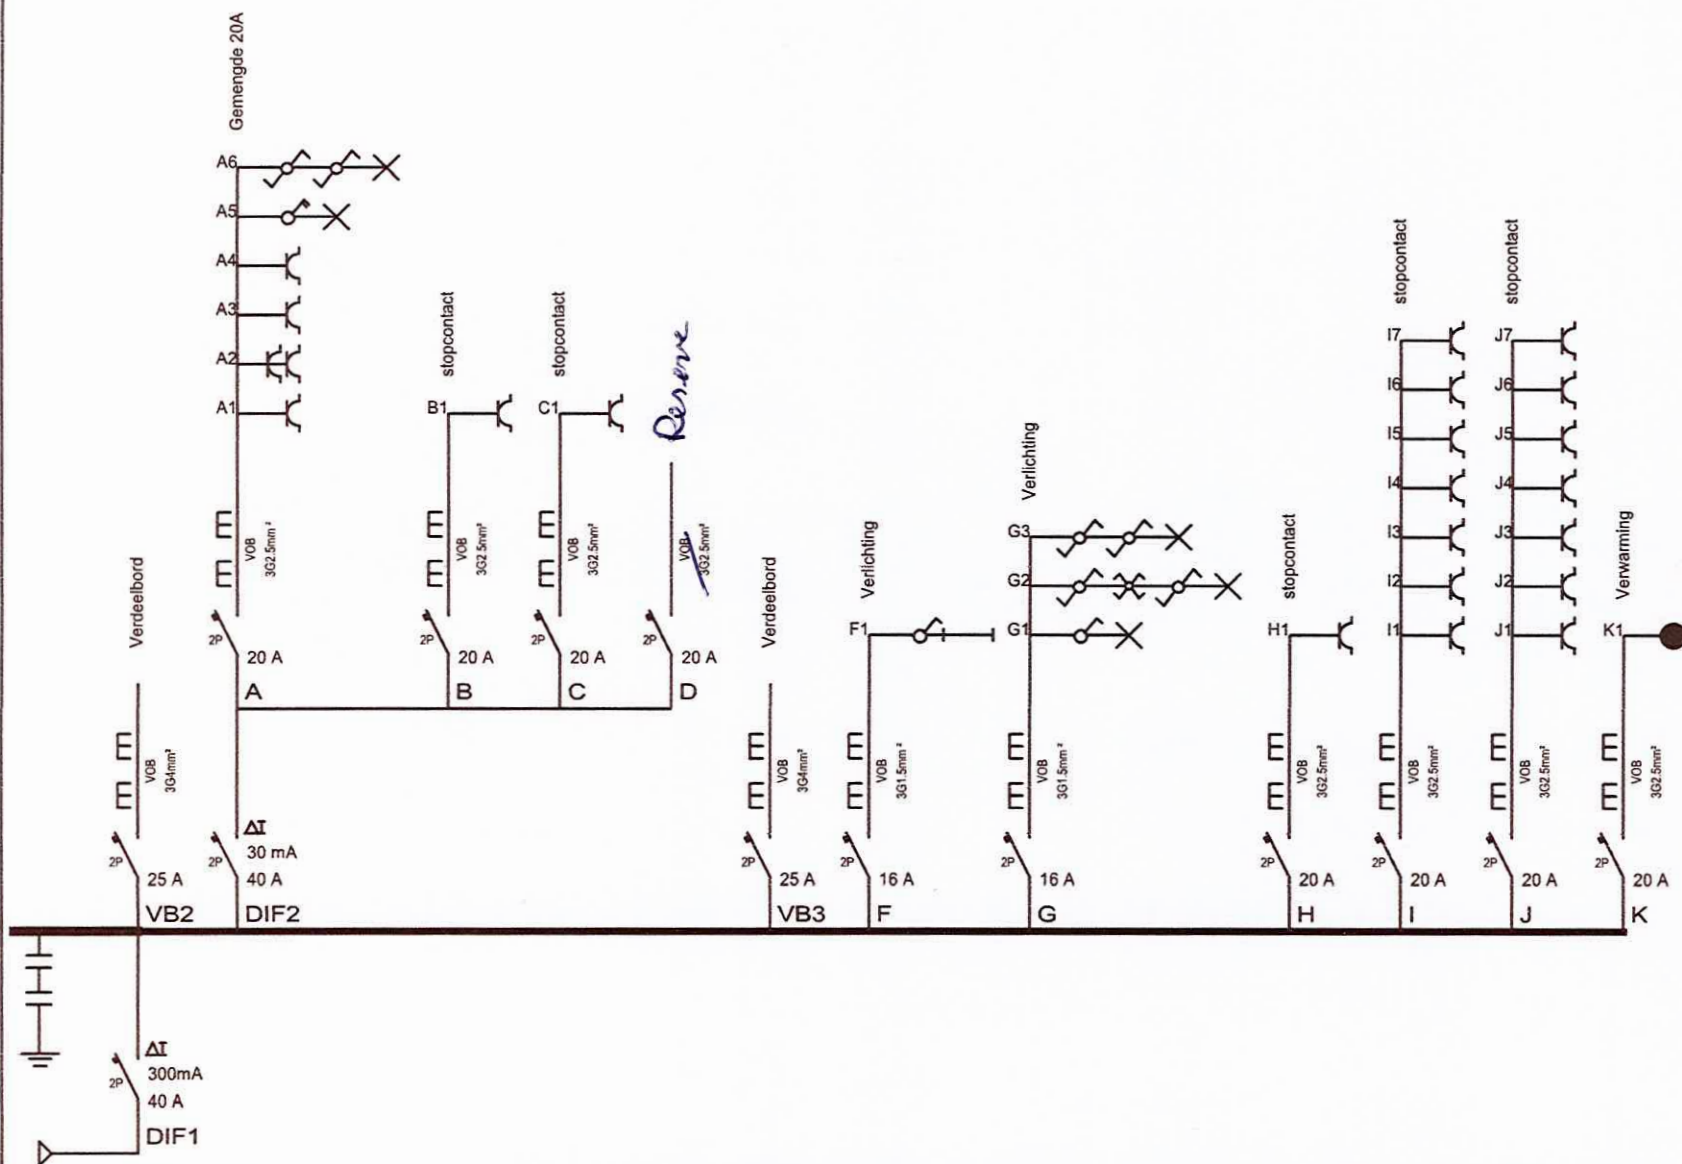

INSTALLATEUR		KEURING		WERF		Schema1A	3N, 400V/230V~
Naam	ELEKTRICITEIT DECUYPER	ORGANIS.	..	Naam	ijsbroekstraat 7		
BTW	..	Naam	..	Straat	ijsbroekstraat		
Datum	24/10/2018	Datum	25/10/18	Gemeen	Geraardsbergen		
Handtek	Decuyper Pieter	Handtek	..	Handtek	..		