


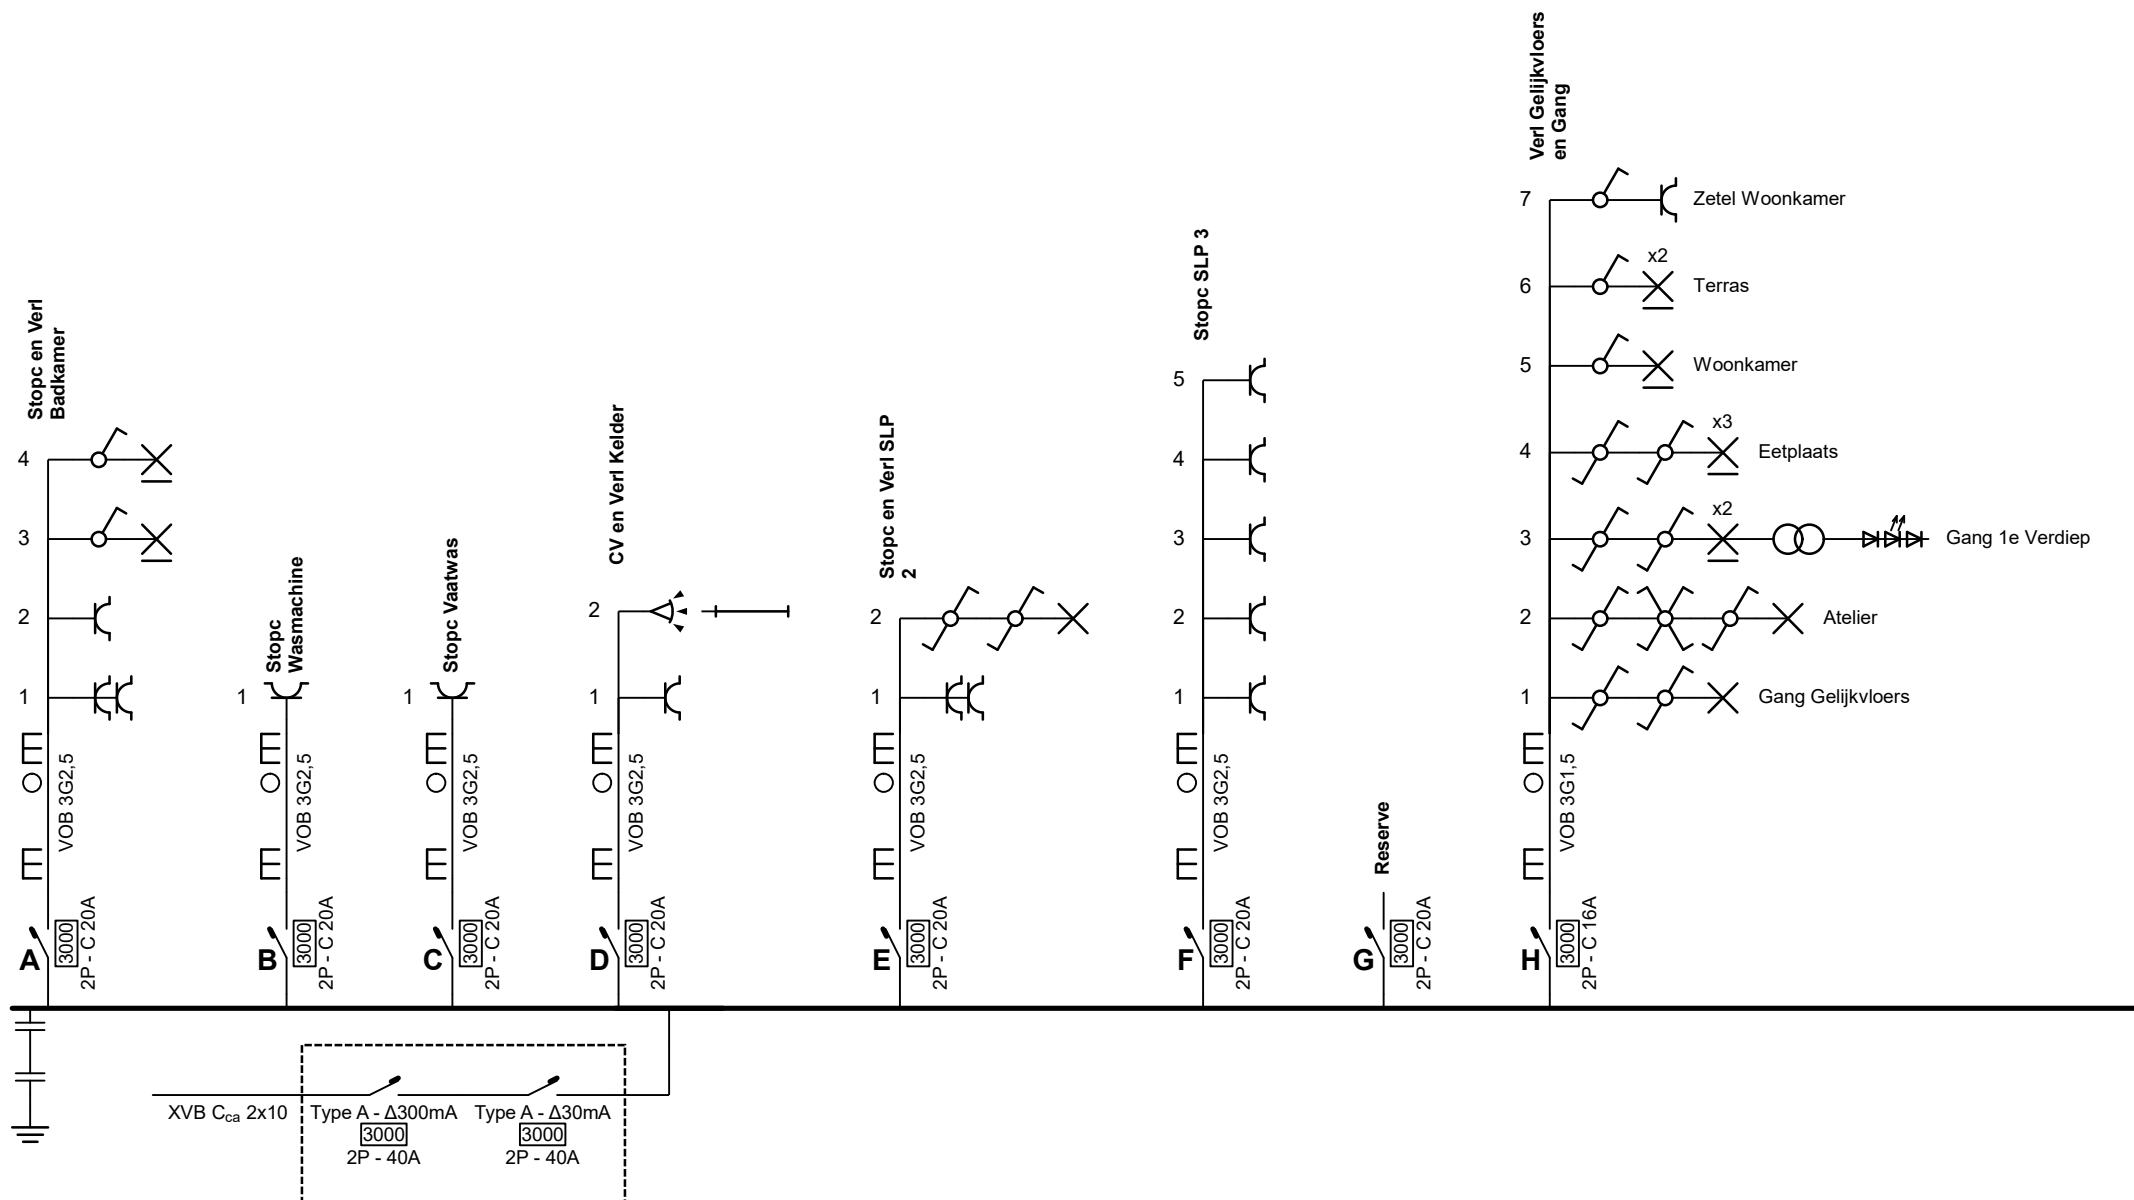

Erkend Organisme


Normec BTV vzw - Oost-Vlaanderen
Industriepark 3B
9052 Zwijnaarde
Tel.: 09 252 45 45
e-mail: oostvlaanderen-btv@normecgroup.com
BE 0406.486.616

Plaats van de elektrische installatie

Barbara Maes
Molenstraat 35
9620 Zottegem
GSM: 0484/684 219


Installateur

Flux
Knokstraat 17
9630 Zwalm
GSM: 0477 54 61 89
e-mail: elektriciteitswerkenflux@gmail.com
BTW BE 0692.701.546

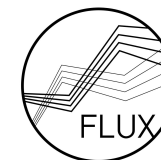

p. 1/8 Eendraadschema

2 x 230V ~ 50Hz

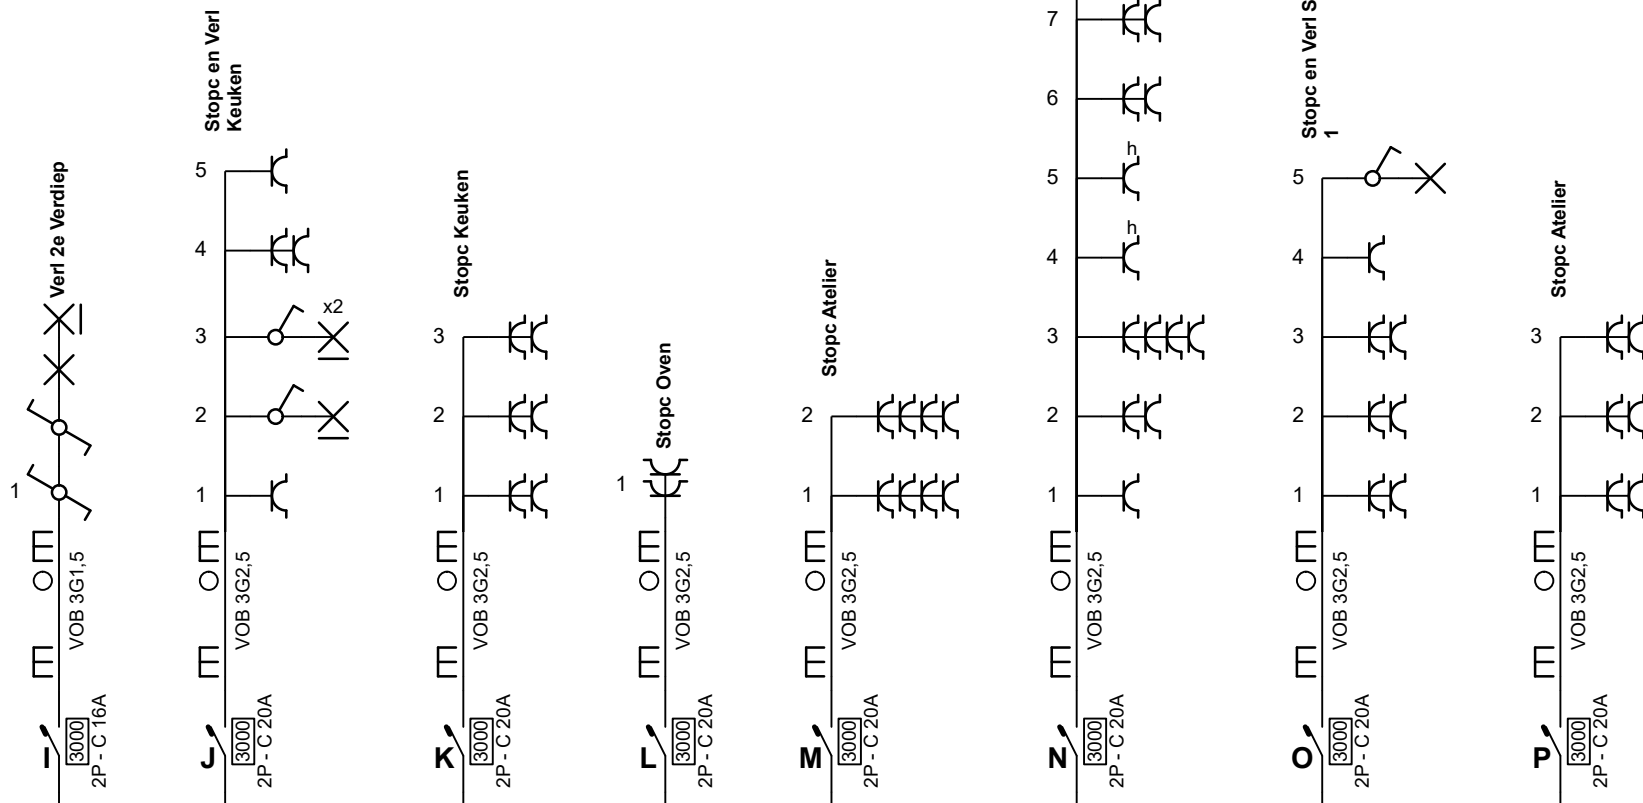

Erkend Organisme


Normec BTV vzw - Oost-Vlaanderen
Industriepark 3B
9052 Zwijnaarde
Tel.: 09 252 45 45
e-mail: oostvlaanderen-btv@normecgroup.com
BE 0406.486.616

Plaats van de elektrische installatie

Barbara Maes
Molenstraat 35
9620 Zottegem
GSM: 0484/684 219


Installateur

Flux
Knokstraat 17
9630 Zwalm
GSM: 0477 54 61 89
e-mail: elektriciteitswerkenflux@gmail.com
BTW BE 0692.701.546

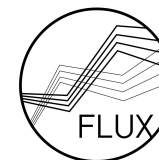

p. 2/8 Eendraadschema

2 x 230V ~ 50Hz

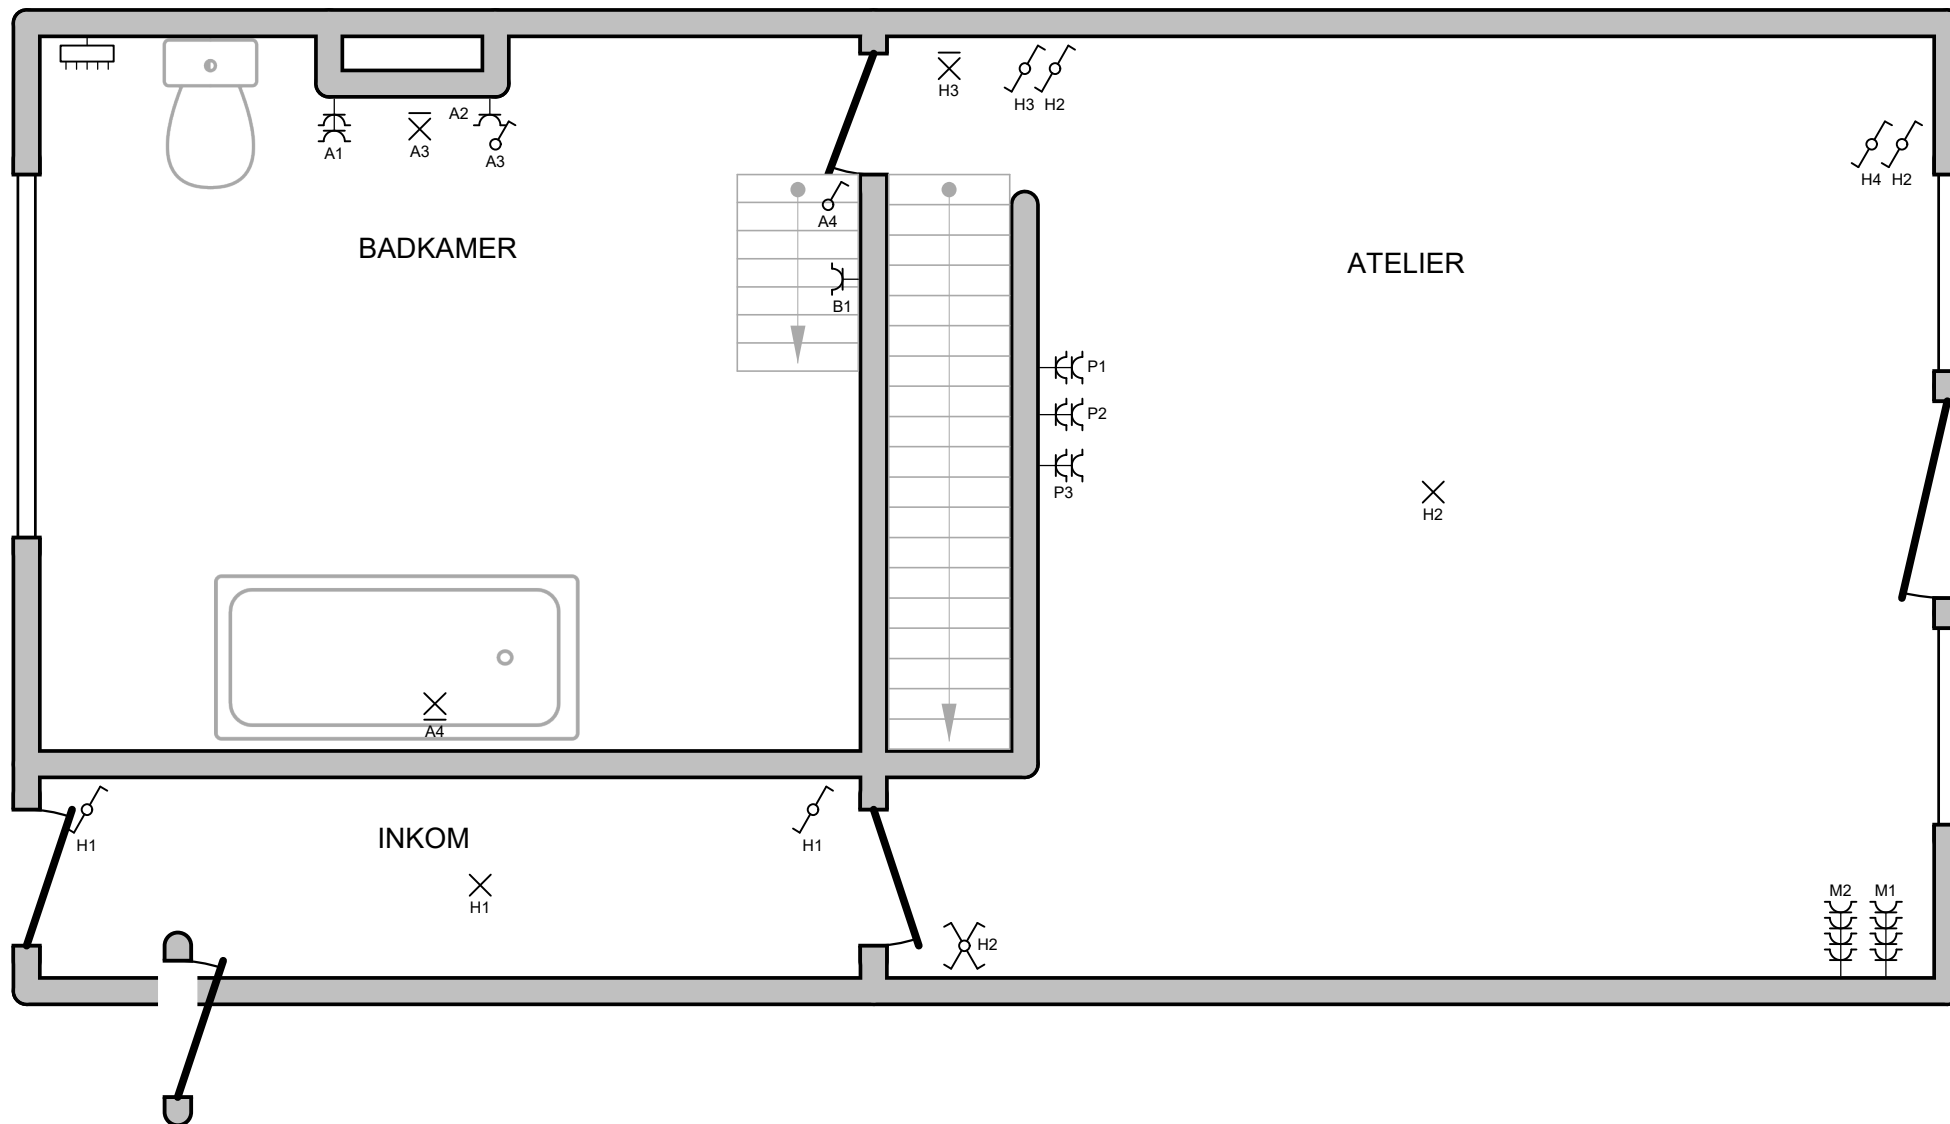

Erkend Organisme


Normec BTV vzw - Oost-Vlaanderen
 Industripark 3B
 9052 Zwijnaarde
 Tel.: 09 252 45 45
 e-mail: oostvlaanderen-btv@normecgroup.com
 BE 0406.486.616

Plaats van de elektrische installatie

Barbara Maes
 Molenstraat 35
 9620 Zottegem
 GSM: 0484/684 219


Installateur

Flux
 Knokstraat 17
 9630 Zwalm
 GSM: 0477 54 61 89
 e-mail: elektriciteitswerkenflux@gmail.com
 BTW BE 0692.701.546

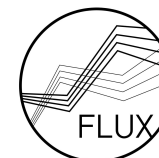

p. 3/8 Situatieplan


2 x 230V ~ 50Hz

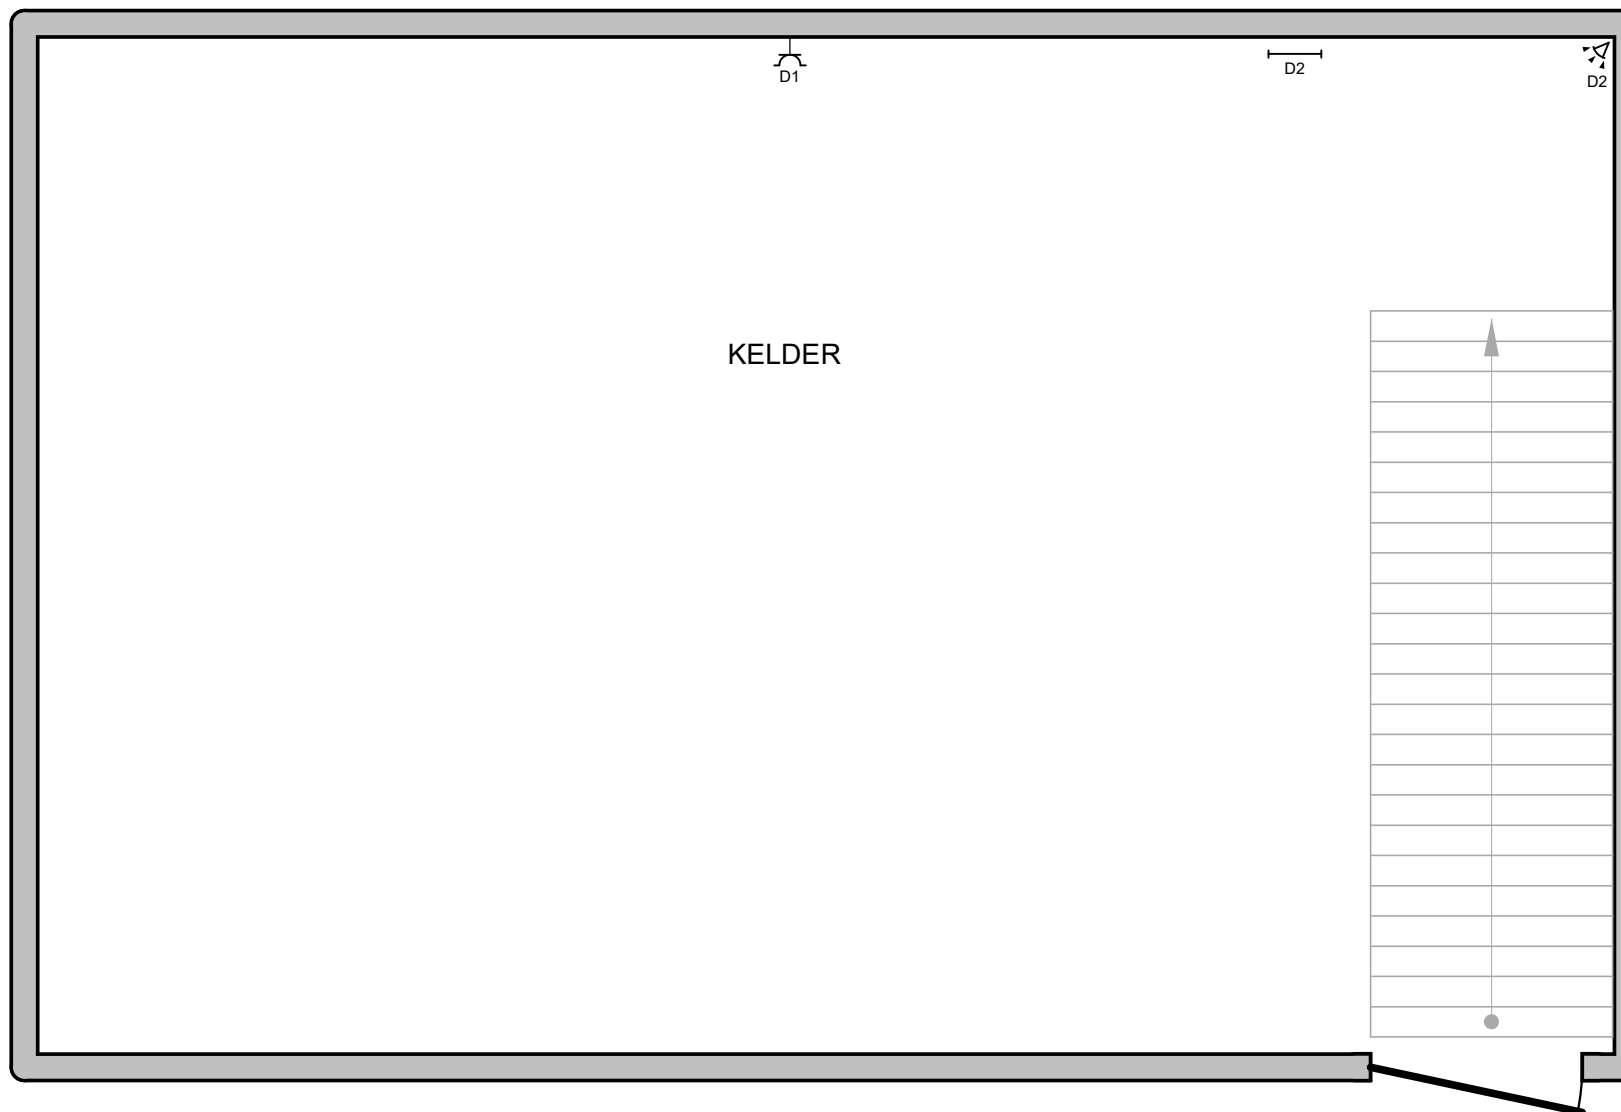


Erkend Organisme
Normec BTV vzw - Oost-Vlaanderen
Industriepark 3B
9052 Zwijnaarde
Tel.: 09 252 45 45
e-mail: oostvlaanderen-btv@normecgroup.com
BE 0406.486.616

Plaats van de elektrische installatie
Barbara Maes
Molenstraat 35
9620 Zottegem
GSM: 0484/684 219

Installateur
Flux
Knokstraat 17
9630 Zwalm
GSM: 0477 54 61 89
e-mail: elektriciteitswerkenflux@gmail.com
BTW BE 0692.701.546

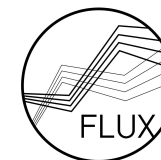

p. 4/8
Situatieplan
2 x 230V ~ 50Hz

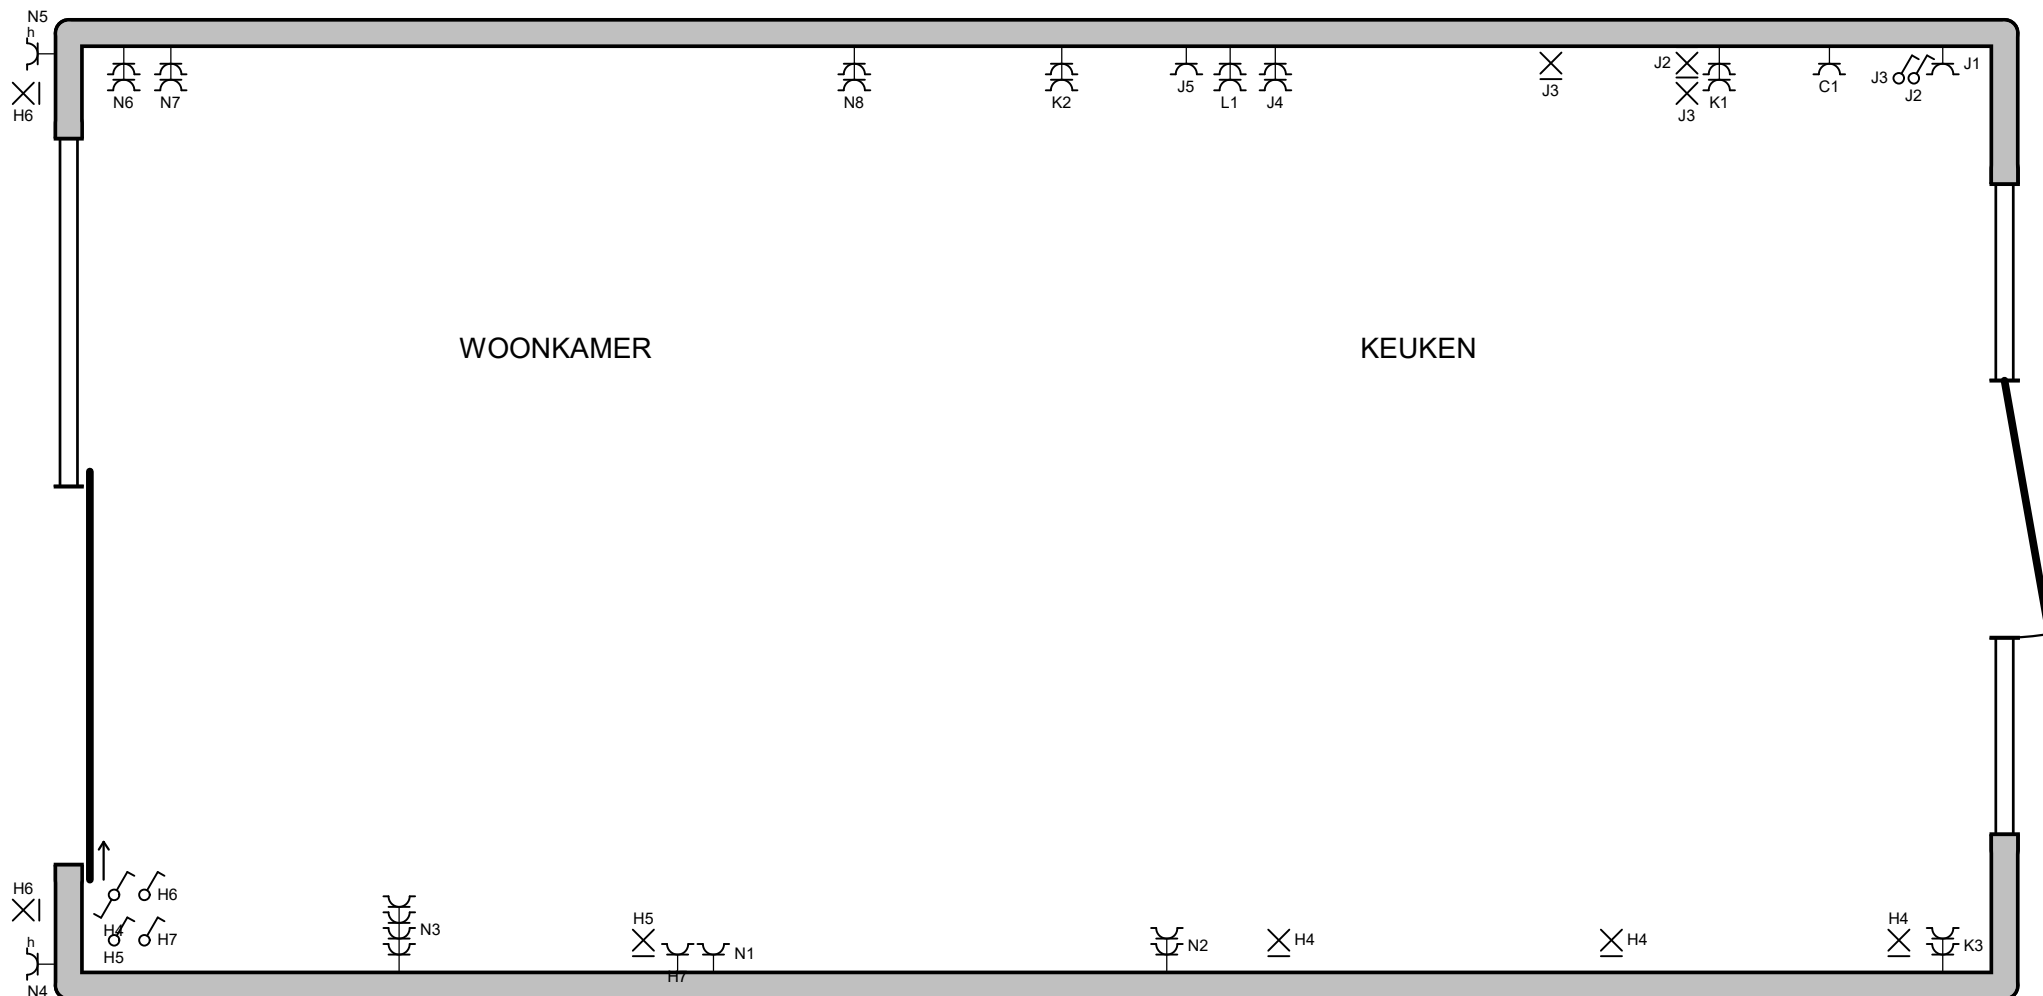

Erkend Organisme


Normec BTV vzw - Oost-Vlaanderen
 Industriepark 3B
 9052 Zwijnaarde
 Tel.: 09 252 45 45
 e-mail: oostvlaanderen-btv@normecgroup.com
 BE 0406.486.616

Plaats van de elektrische installatie

Barbara Maes
 Molenstraat 35
 9620 Zottegem
 GSM: 0484/684 219

Installateur


Flux
 Knokstraat 17
 9630 Zwalm
 GSM: 0477 54 61 89
 e-mail: elektriciteitswerkenflux@gmail.com
 BTW BE 0692.701.546

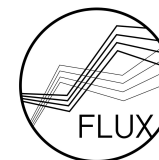

p. 5/8

Situatieplan

2 x 230V ~ 50Hz

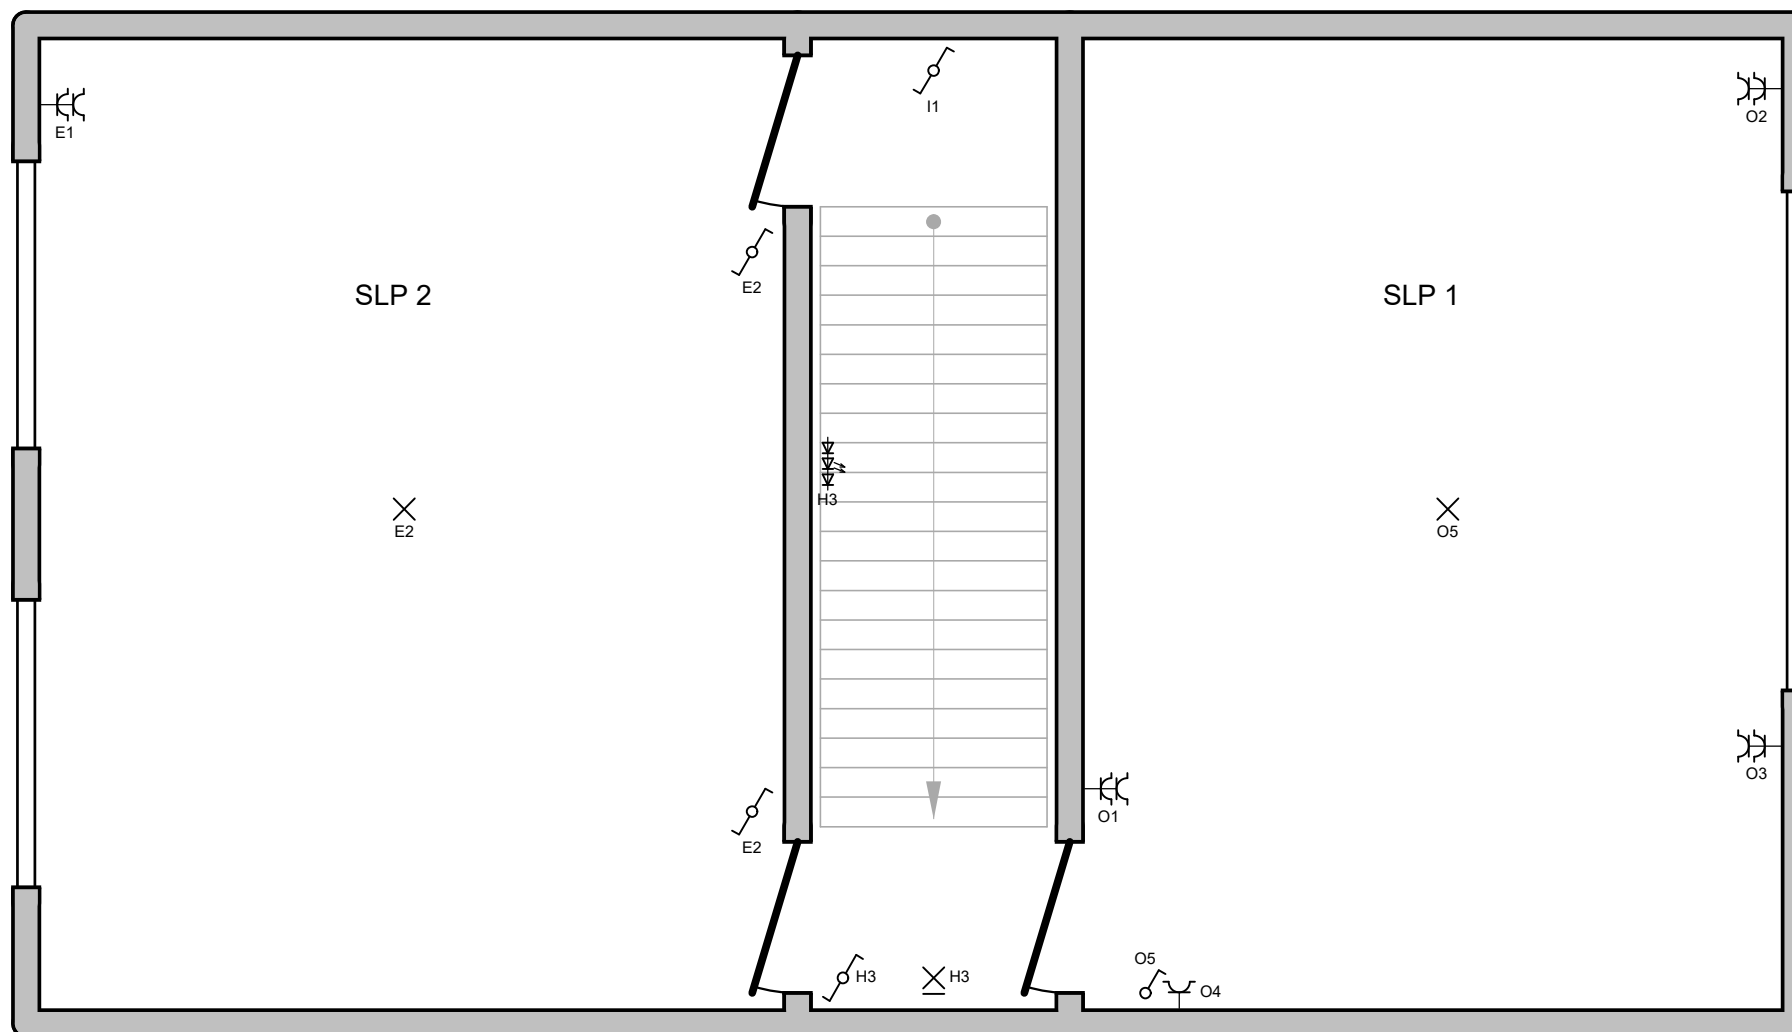

Erkend Organisme


Normec BTV vzw - Oost-Vlaanderen
 Industriepark 3B
 9052 Zwijnaarde
 Tel.: 09 252 45 45
 e-mail: oostvlaanderen-btv@normecgroup.com
 BE 0406.486.616

Plaats van de elektrische installatie

Barbara Maes
 Molenstraat 35
 9620 Zottegem
 GSM: 0484/684 219


Installateur

Flux
 Knokstraat 17
 9630 Zwalm
 GSM: 0477 54 61 89
 e-mail: elektriciteitswerkenflux@gmail.com
 BTW BE 0692.701.546

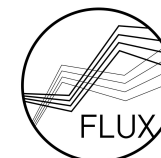

p. 6/8 Situatieplan


2 x 230V ~ 50Hz

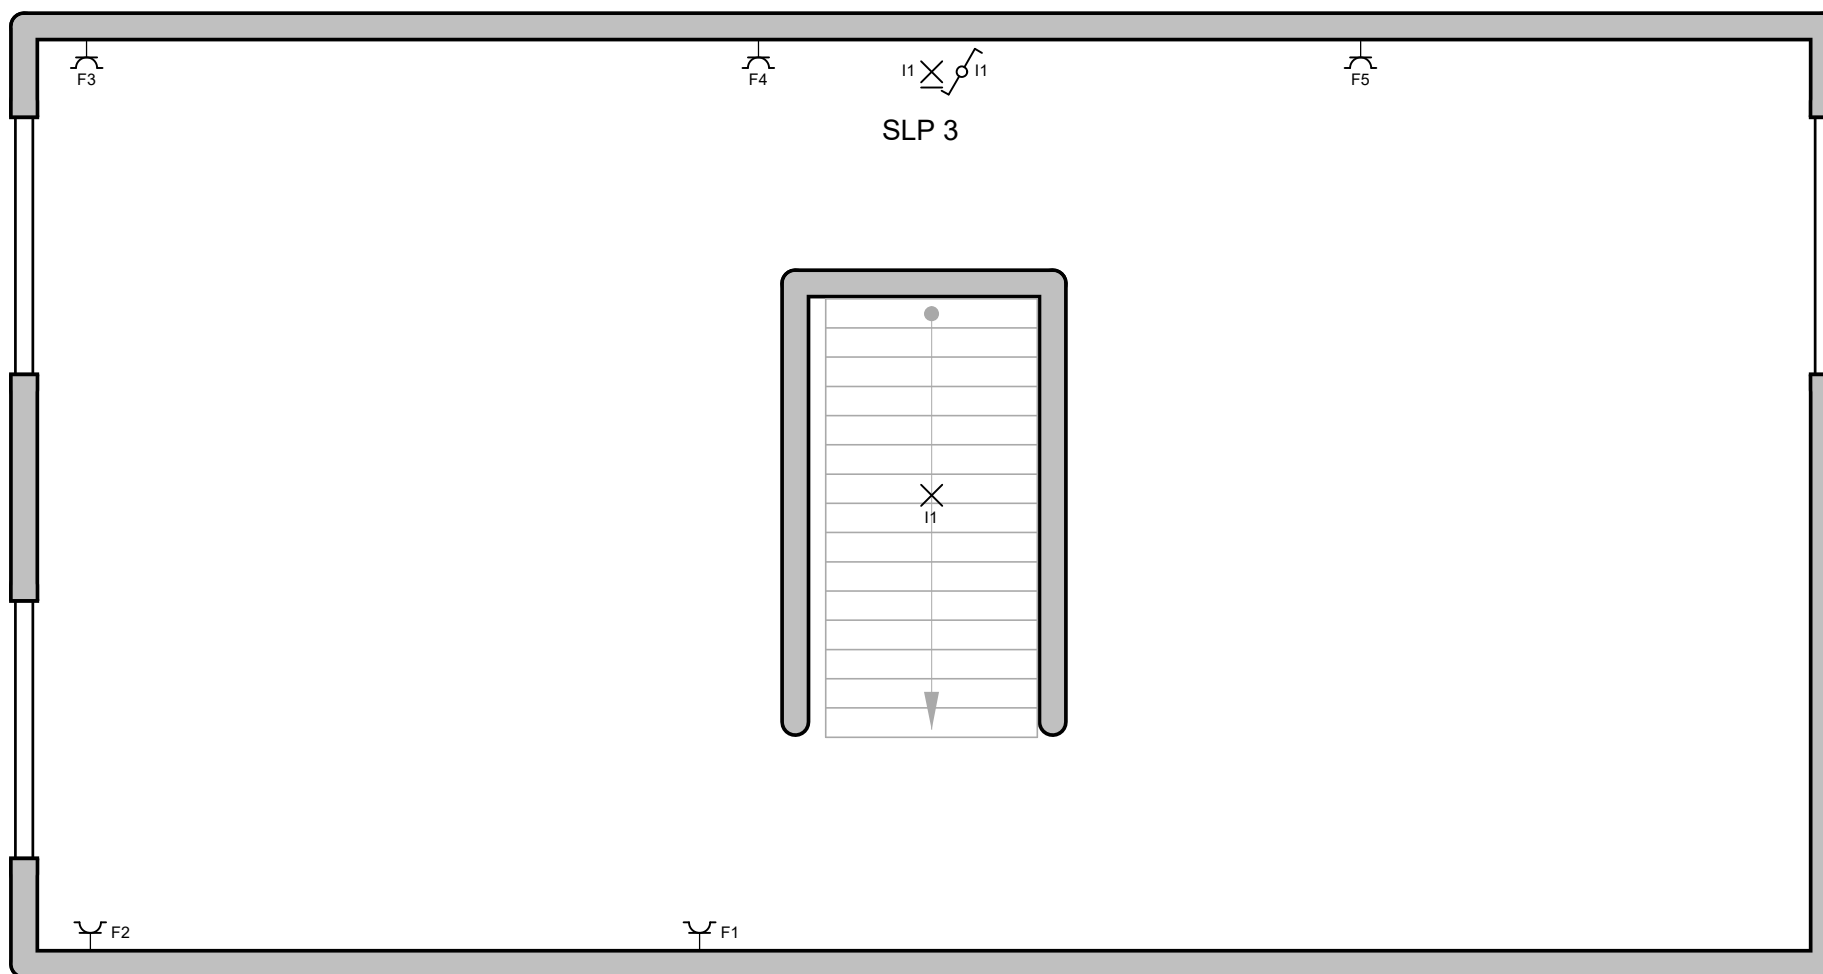

Erkend Organisme
 Normec BTV vzw - Oost-Vlaanderen
 Industriepark 3B
 9052 Zwijnaarde
 Tel.: 09 252 45 45
 e-mail: oostvlaanderen-btv@normecgroup.com
 BE 0406.486.616

Plaats van de elektrische installatie
 Barbara Maes
 Molenstraat 35
 9620 Zottegem
 GSM: 0484/684 219

Installateur
 Flux
 Knokstraat 17
 9630 Zwalm
 GSM: 0477 54 61 89
 e-mail: elektriciteitswerkenflux@gmail.com
 BTW BE 0692.701.546

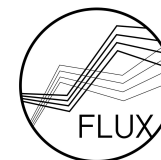

p. 7/8
Situatieplan
 2 x 230V ~ 50Hz

A Stopc en Verl Badkamer

B Stopc Wasmachine

C Stopc Vaatwas

D CV en Verl Kelder

E Stopc en Verl SLP 2

F Stopc SLP 3

G Reserve

H Verl Gelijkvloers en Gang

I Verl 2e Verdiep

J Stopc en Verl Keuken

K Stopc Keuken

L Stopc Oven

M Stopc Atelier

N Stopc Woonkamer

O Stopc en Verl SLP 1

P Stopc Atelier

Erkend Organisme


Normec BTV vzw - Oost-Vlaanderen
Industriepark 3B
9052 Zwijnaarde
Tel.: 09 252 45 45
e-mail: oostvlaanderen-btv@normecgroup.com
BE 0406.486.616

Plaats van de elektrische installatie

Barbara Maes
Molenstraat 35
9620 Zottegem
GSM: 0484/684 219

Installateur

Flux
Knokstraat 17
9630 Zwalm
GSM: 0477 54 61 89
e-mail: elektriciteitswerkenflux@gmail.com
BTW BE 0692.701.546

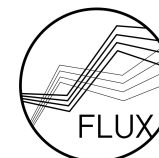

p. 8/8
Lijst Kringen

2 x 230V ~ 50Hz