


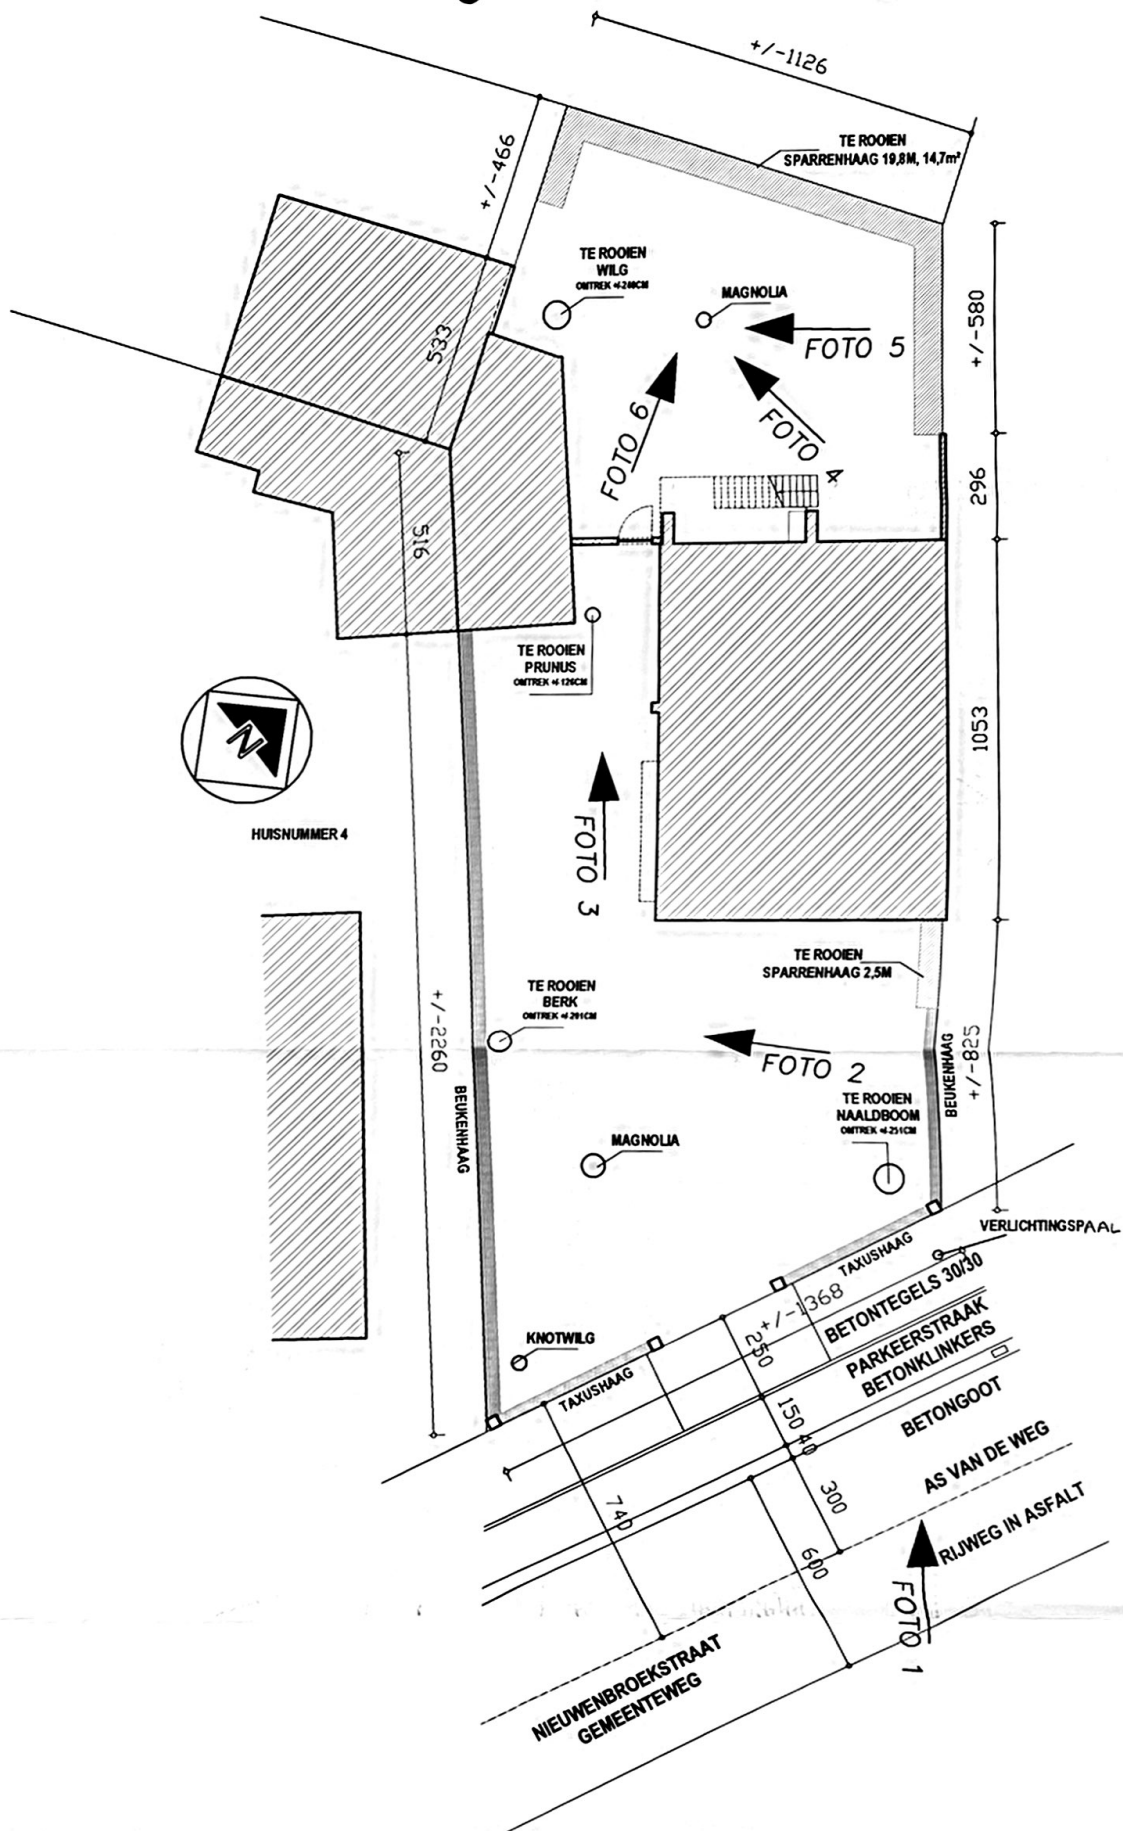

INPLANTINGSPLAN 1 INPLANTINGSPLAN TE ROOIJEN BOMEN/HAAG	ROOIJEN VAN 4 BOMEN EN EEN SPARRENHAAG
Datum: 1 maart 2015 Schaal: 1/150 Blad: 1/3	Aanvrager: De Wit Steven Adres terrein: Nieuwenbroekstraat 6 9320 Nieuwerkerken tel: 0489/24 02 80

De Wit Steven