




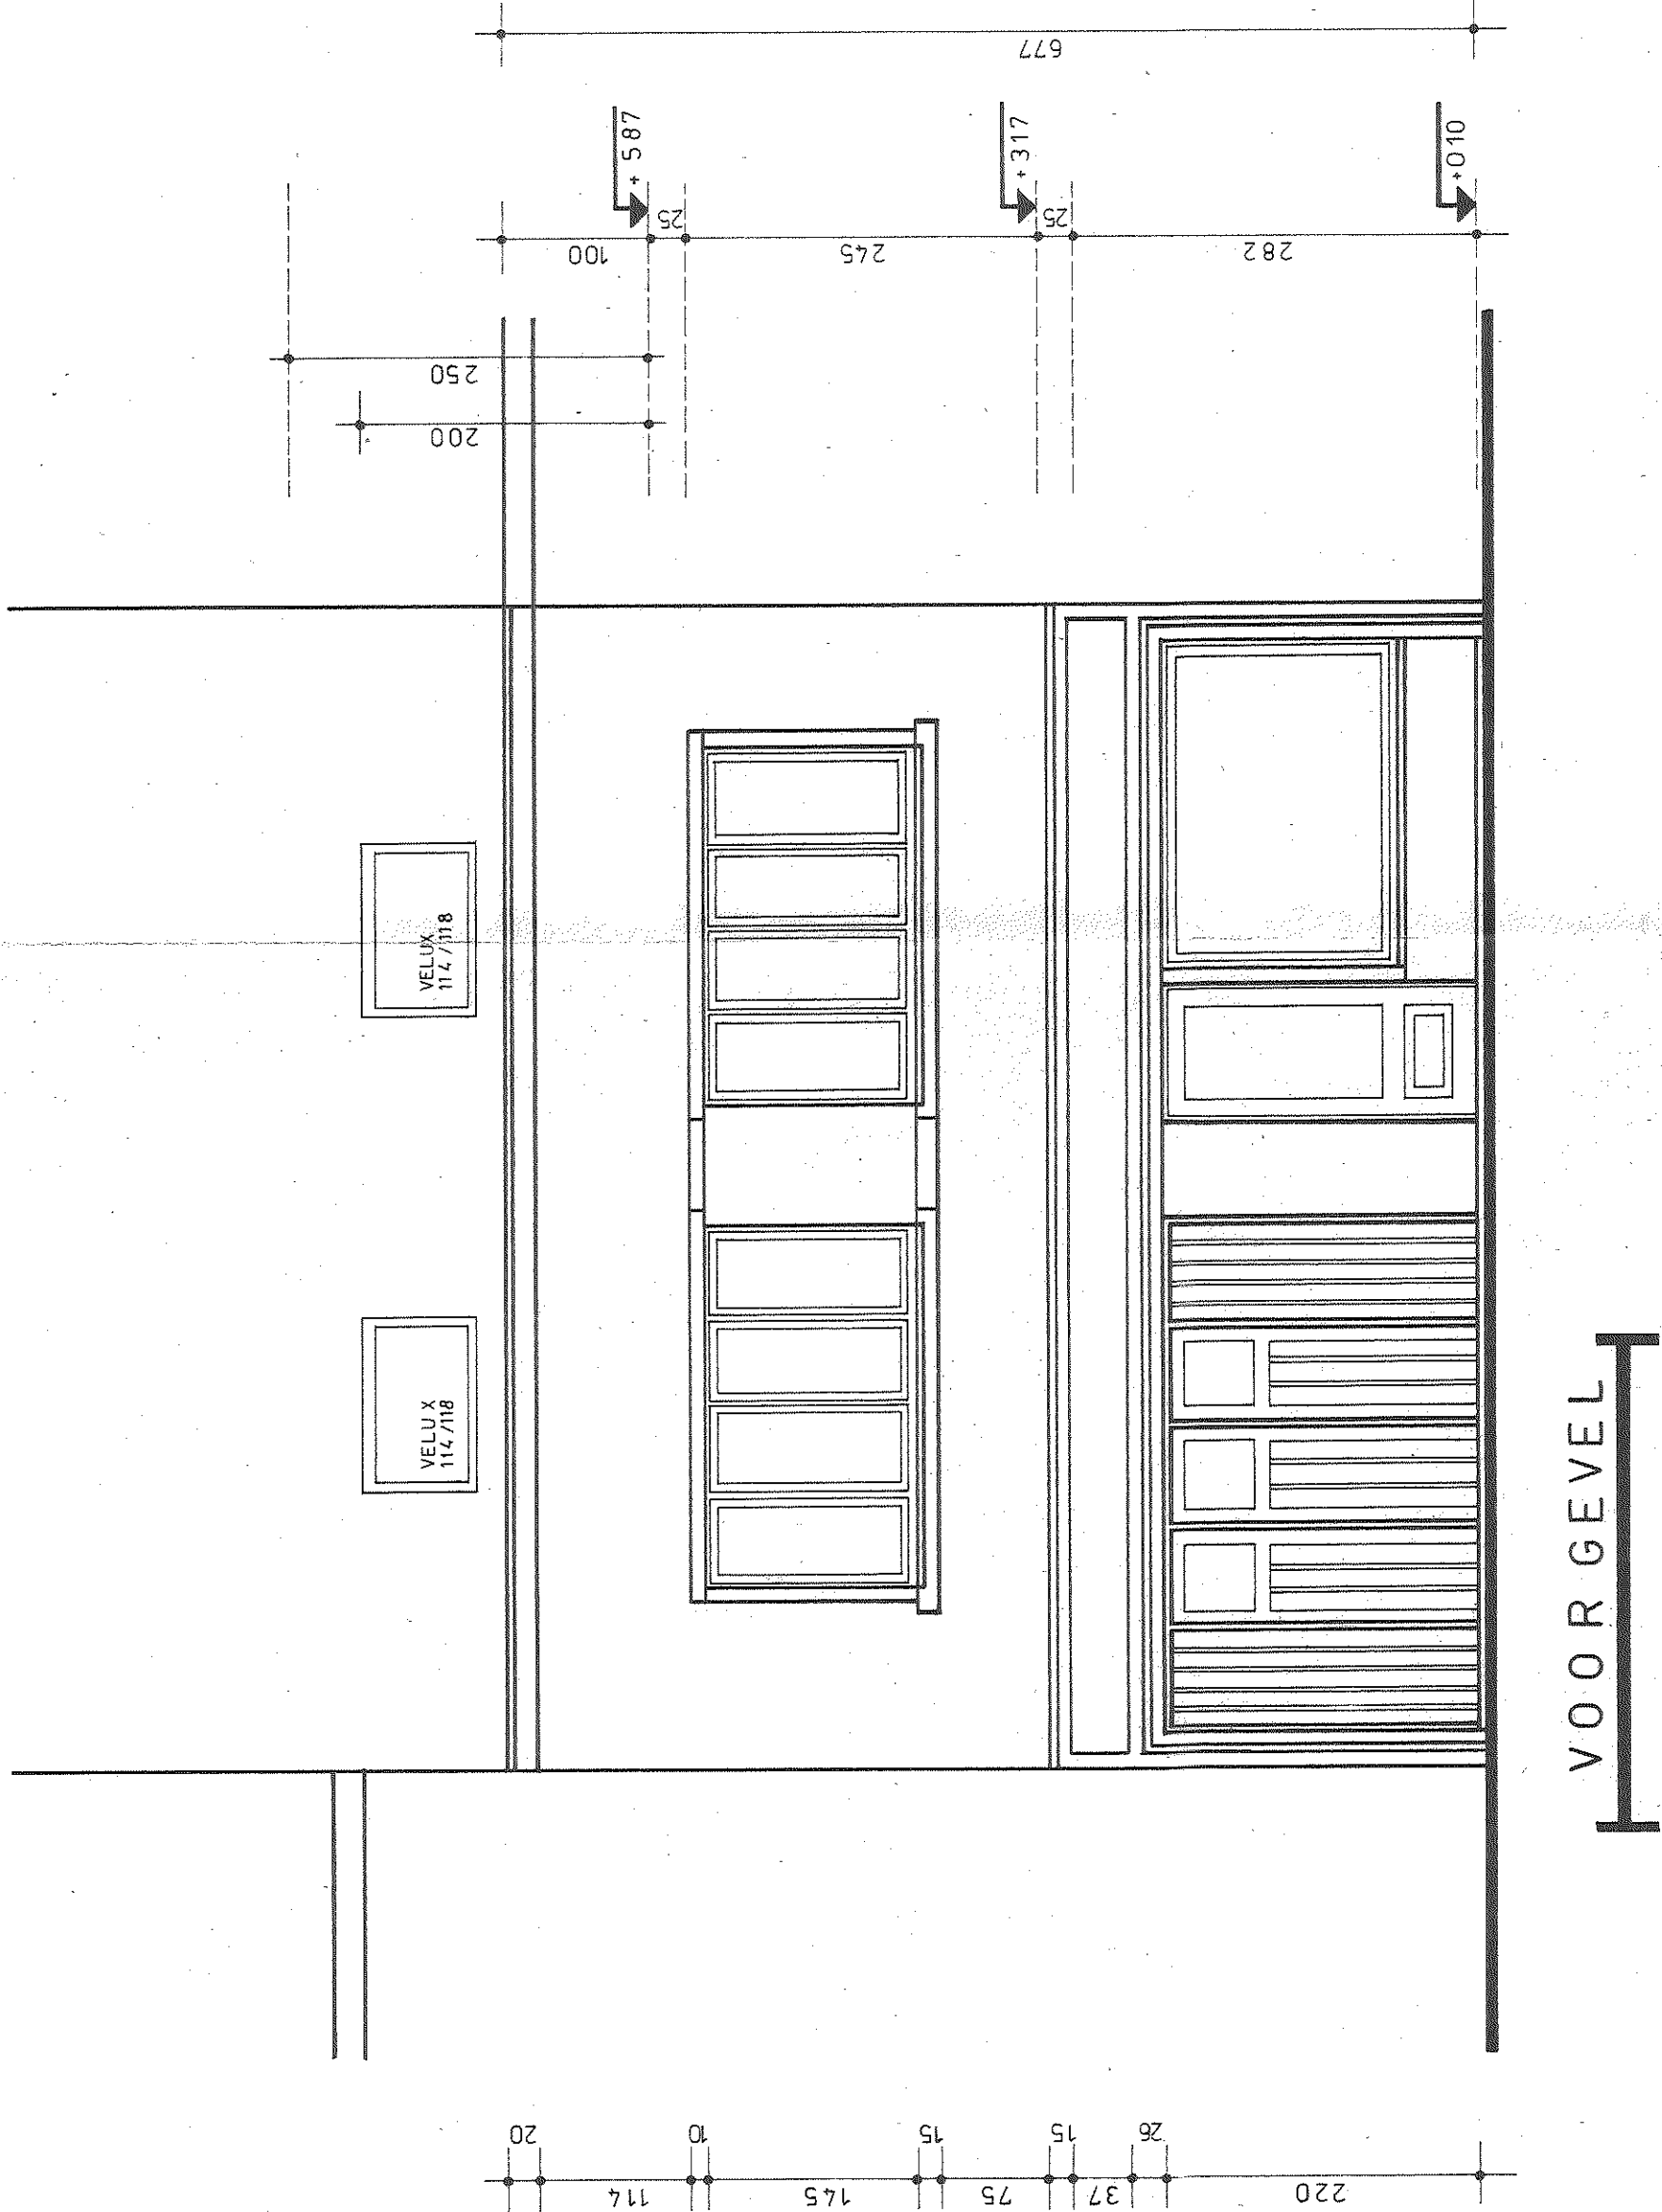


VOOR GEVEL

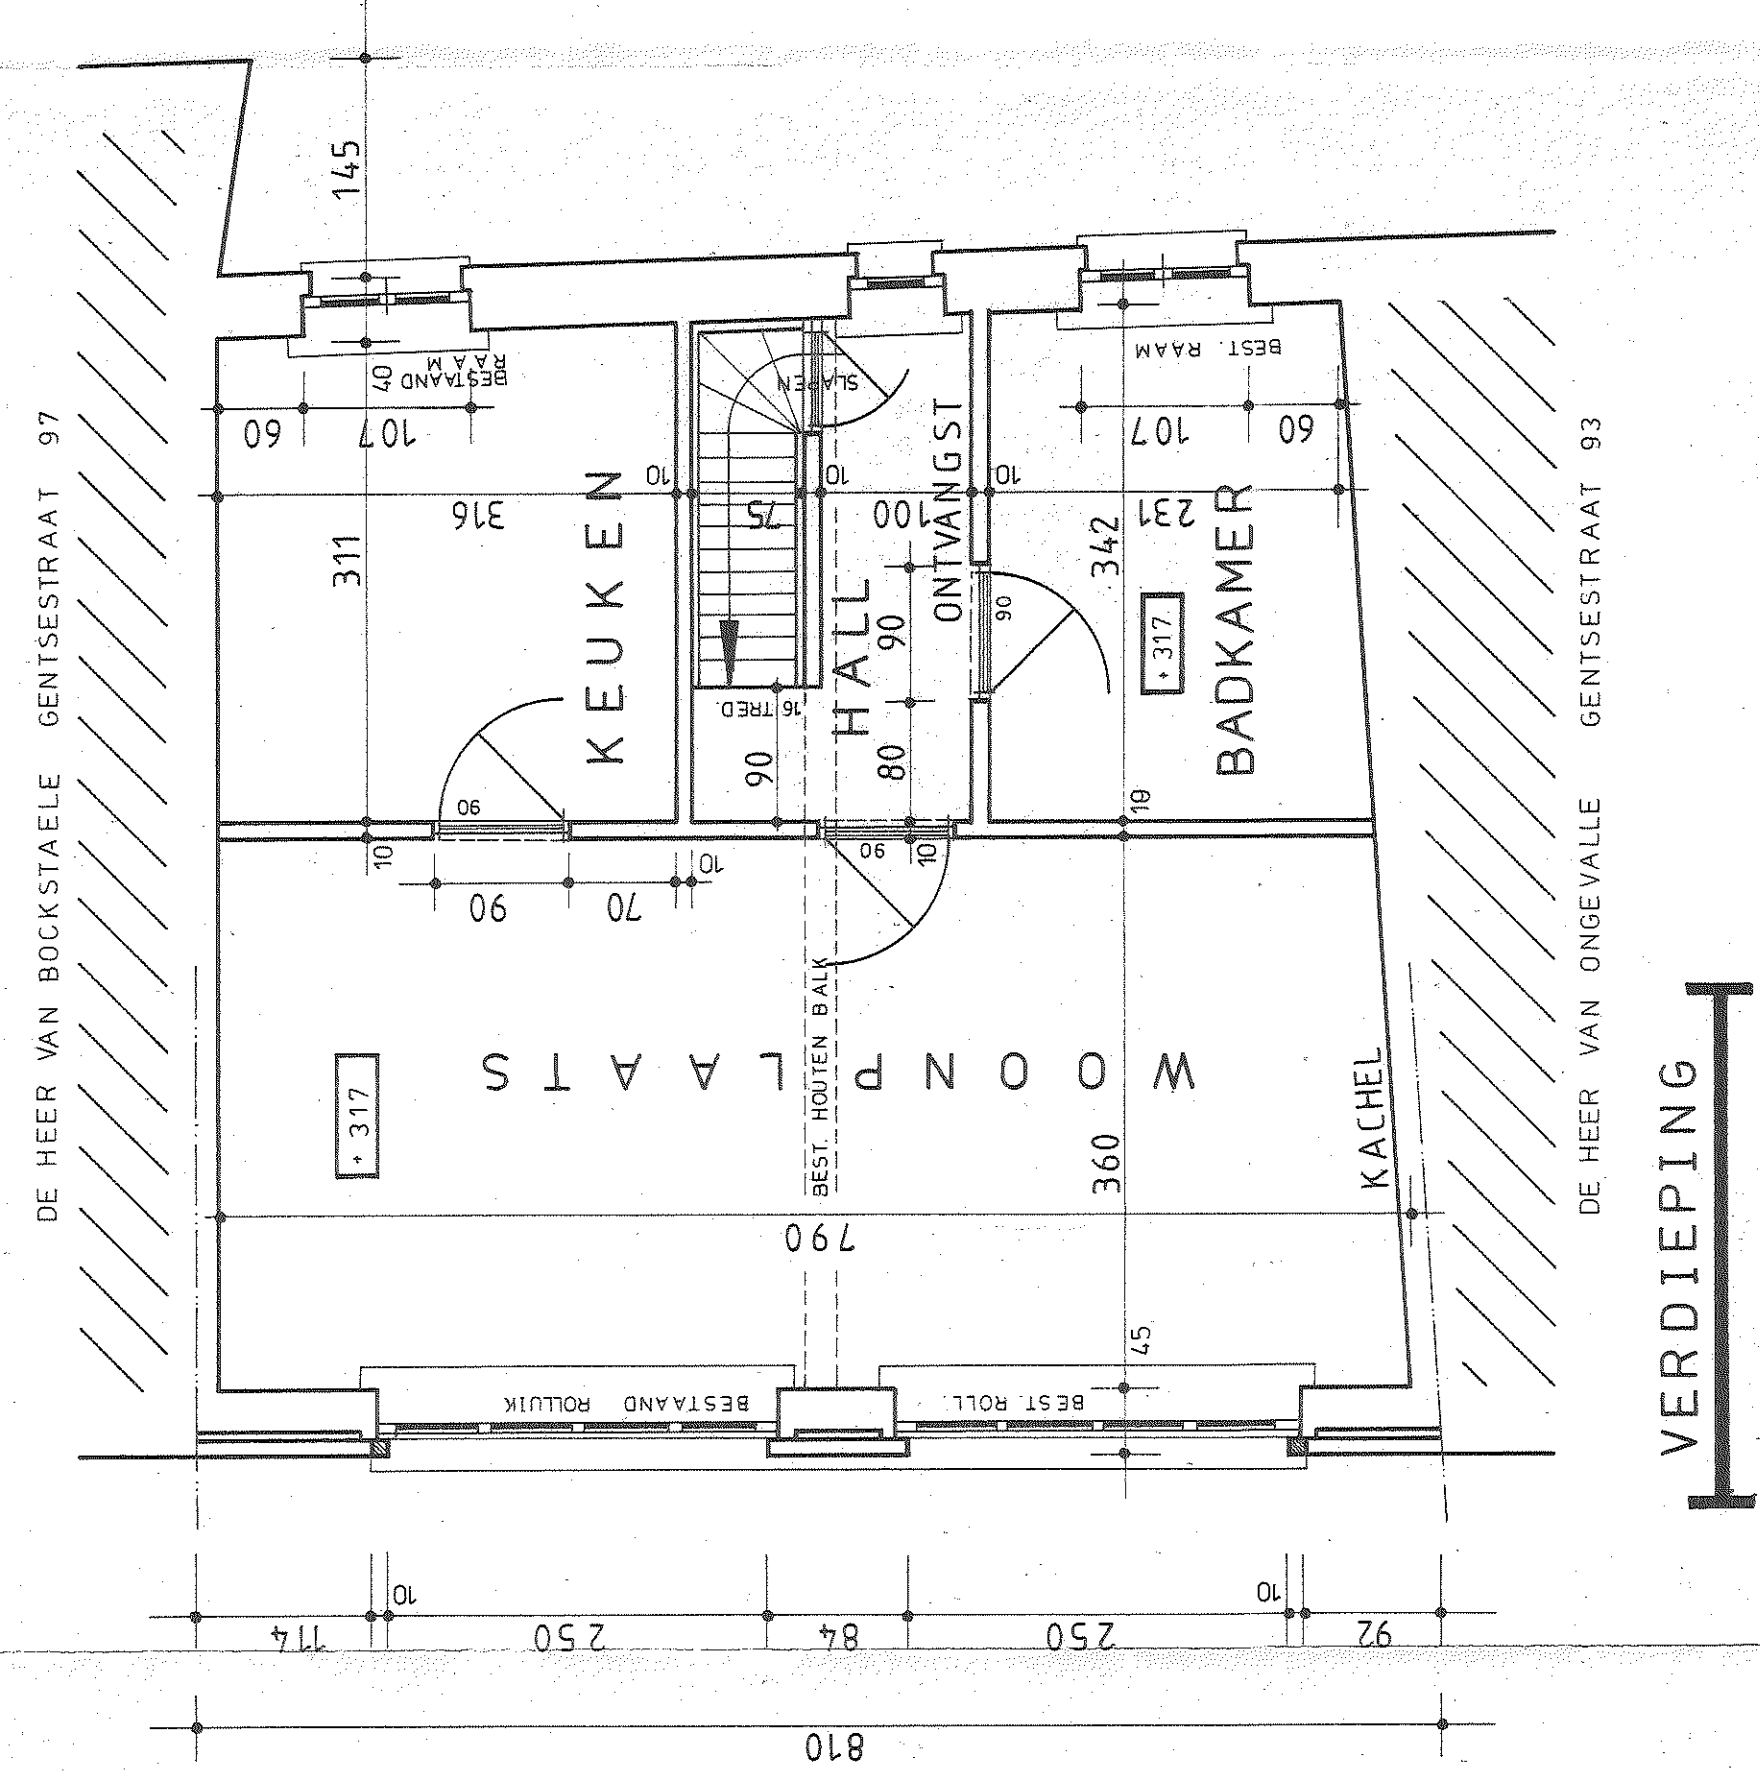


VERDIEPING

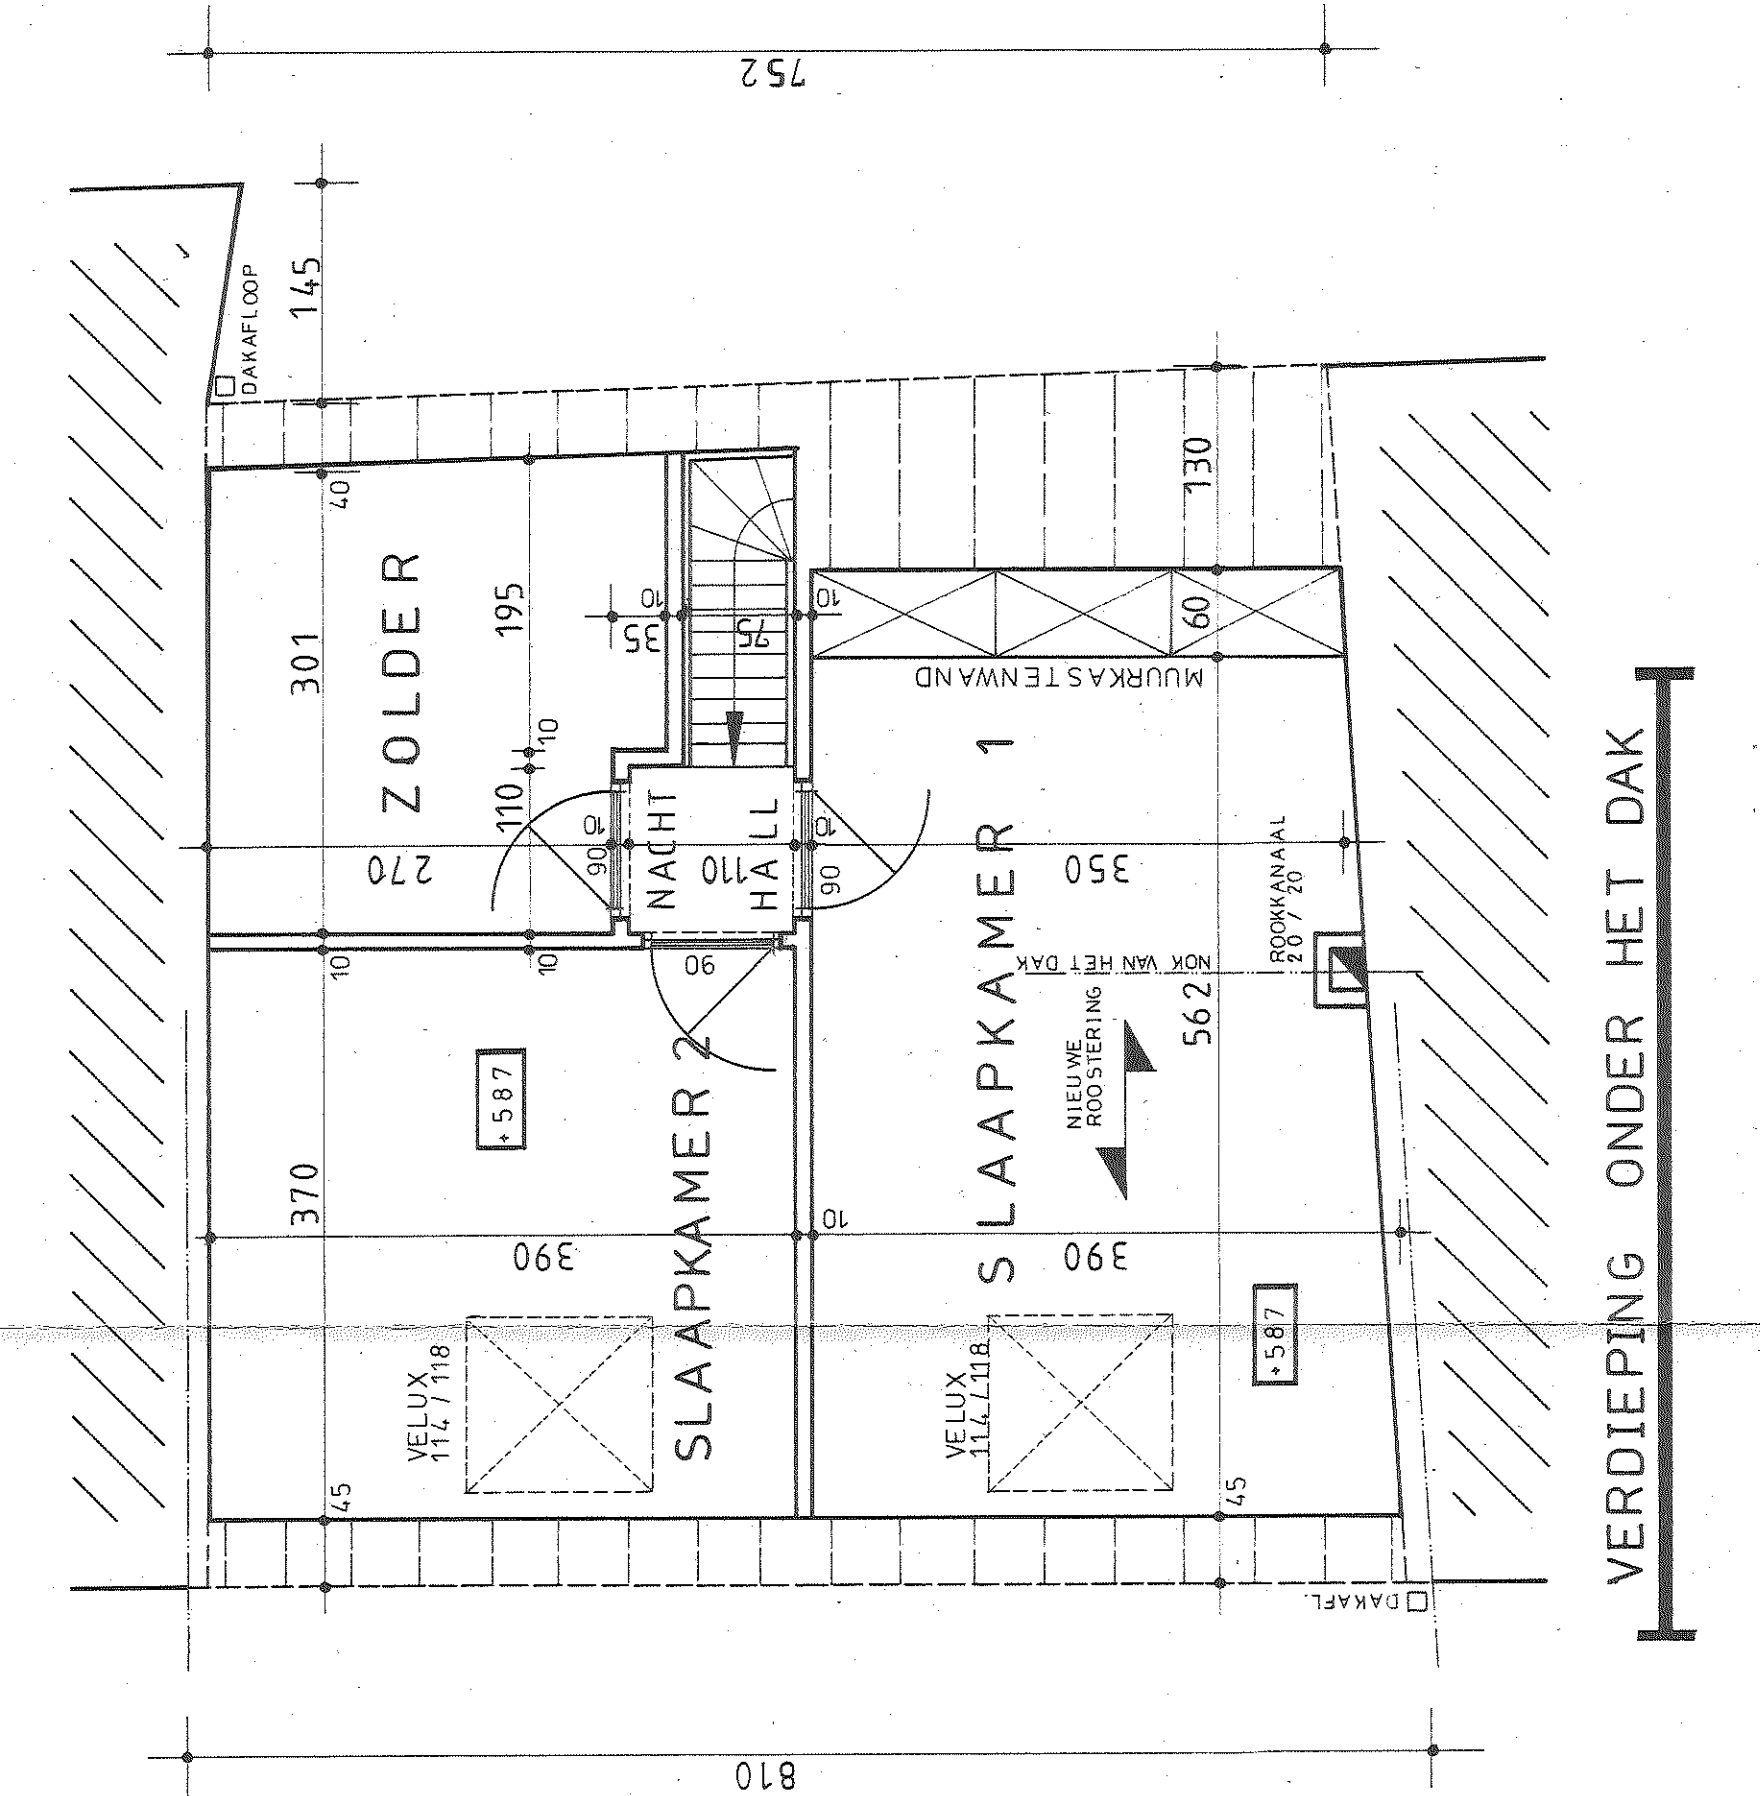

VERDIEPING ONDER HET DAK

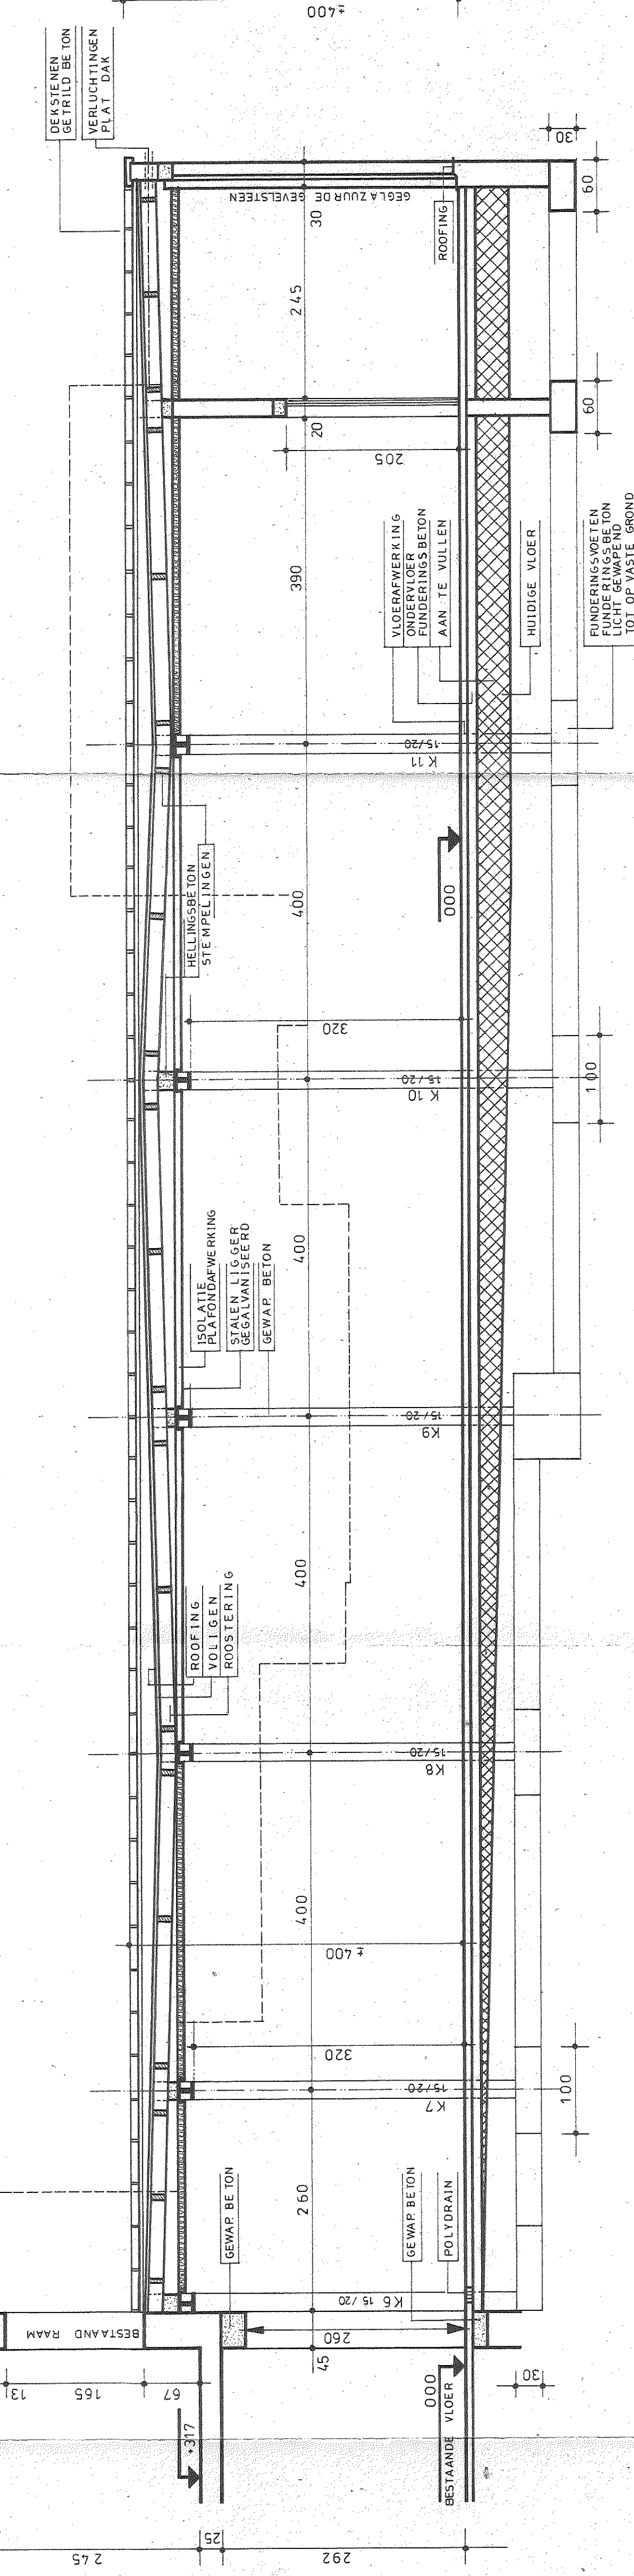

LANGSE DOORSNEDE

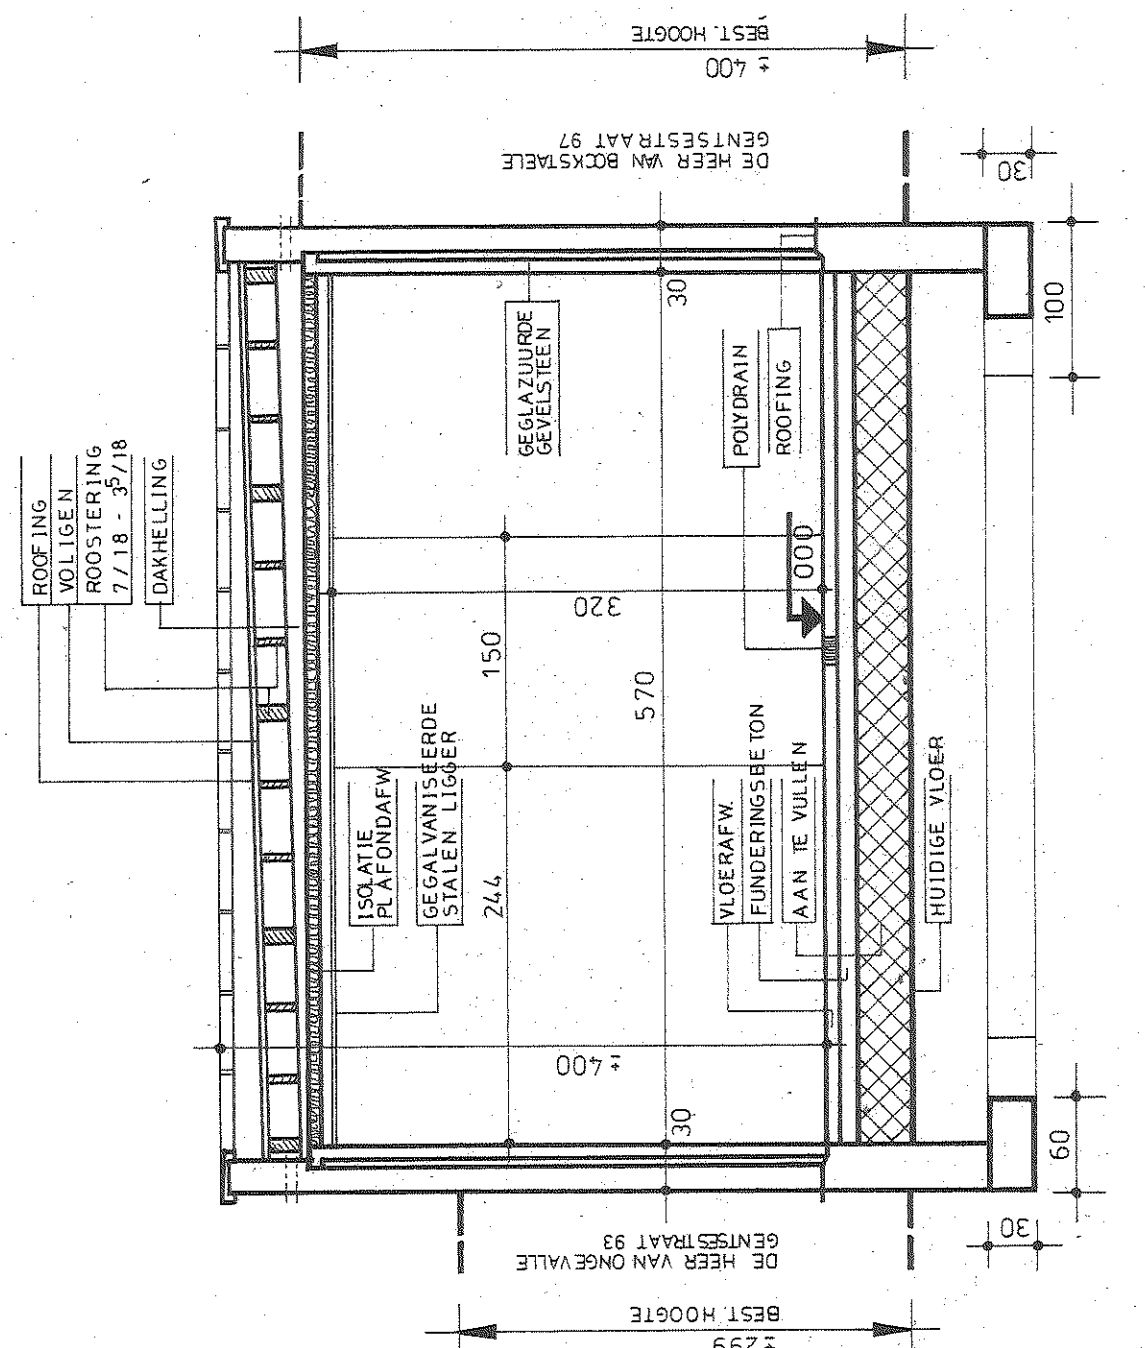

DWARSE DOORSNEDE

PROVINCIE OOST-VLAANDEREN  
STAD GERAARDSBERGEN  
BOUWHEER DE HEER EN MEYROUW  
COESENS MARC  
GENTSESTRAAT 95  
9500 GERAARDSBERGEN  
TEL 0547 41 23 29

VERBOUWINGSWERKEN AAN EEN  
BESTAAND GEBOUW LANGSHEEN  
DE GENTSESTRAAT NR. 95  
TE 9500 GERAARDSBERGEN  
GEKEND TEN KADASTER  
ENIGE SEKTIE  
2<sup>de</sup> AFDELING  
NR. 285 A

VOOR GOEDKEURING  
DE ARCHITECT DE BOUWHEER DE AANNEMER

VIA DE VERBODEN  
GENTSESTRAAT 203  
9500 GERAARDSBERGEN  
TEL 0547 41 35 34  
PROV NR. 0.VL. 906

GERAARDSBERGEN 6 APRIL 1988

SCHAAL 2 CM PER M