



NOORD

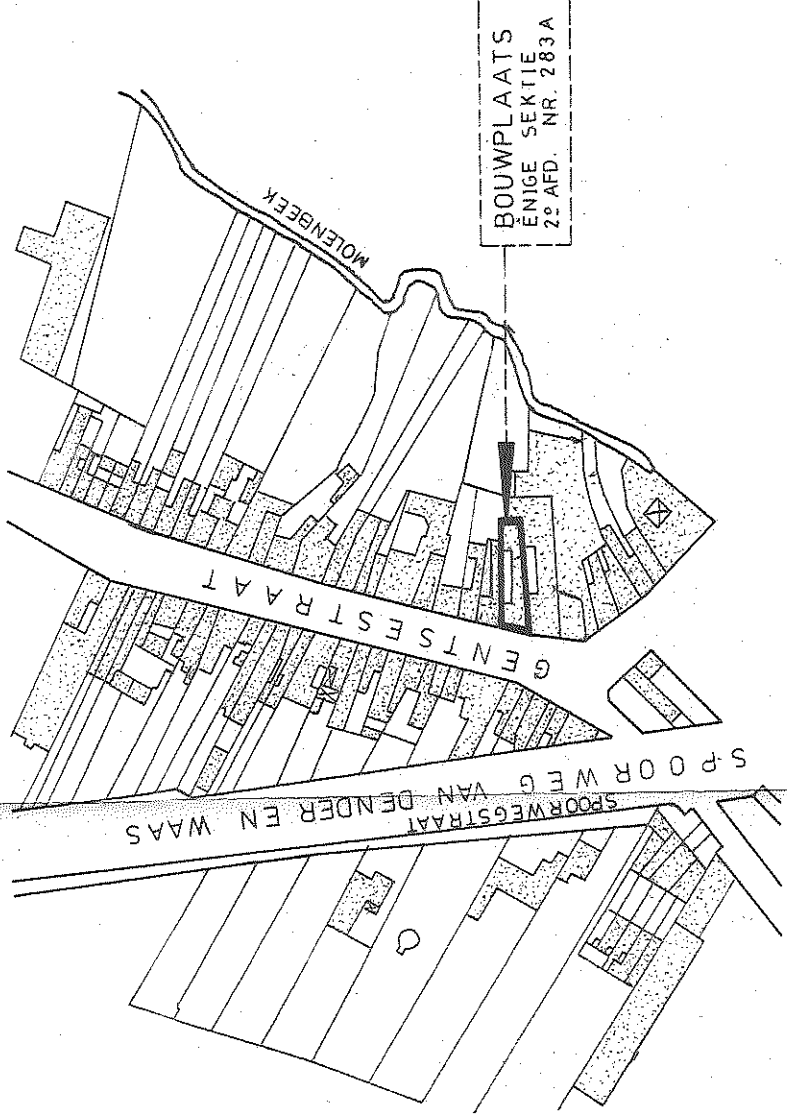

INPLANTING

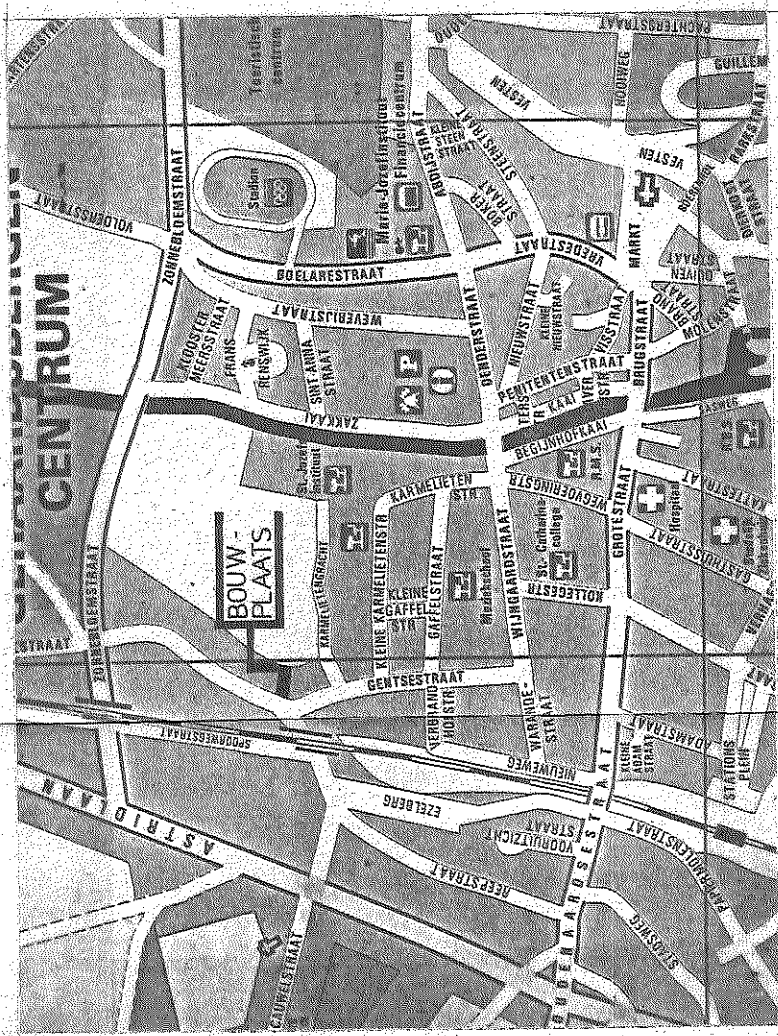

NOORD

DETAIL INPLANTING
SCHAAL 1/250

PROVINCIE OOST-VLAANDEREN
STAD GERAARDSBERGEN
BOUWHEER DE HEER EN MEVROUW
COESENS MARC
GENTSESTRAAT 95
9500 GERAARDSBERGEN
TEL. 054 / 41.23.29

VERBOUWINGSWERKEN AAN EEN
BESTAAND GEBOUW LANGSHEEN
DE GENTSESTRAAT NR. 95
TE 9500 GERAARDSBERGEN

ENIGE SEKTIE
2e AFDELING
NR. 283 A
GEKEND TEN KADASTER

VOOR GOEDKEURING
DE ARCHITEKT DE BOUWHEER
DE AANNEMER

[Signature]
[Signature]
[Signature]

MINISTERIE
VAN DE VLAANSE GEMEENSCHAP
Bestuur Stadsbouw en Ruimtelijke Ordening
Bijlage om gedingd te worden bij ons advies
26-11-1988
Fossier nr. 81410.18/12/17

ARCHITEKT
RICHARD BORREMANS
GENTSESTRAAT 203
9500 GERAARDSBERGEN
TEL. 054 / 41.35.34
PROV. NR. 0.VL. 906

BLAD 4
SITUATIE
INPLANTING

GERAARDSBERGEN 6 APRIL 1988

SCHAAL 2 CM PER M

SITUATIE
SCHAAL 1/10 000