







VERKAVELINGSPLAN

OOST-VLAANDEREN, 269 g
GERAARDSEBERGEN,
Kanakkendries

270d en deel 273 z

wijziging verkaveling
Sam Wolff
273 a2, deel 273z en 270 d

Legende

-  bestaande wegenis
-  ontworpen gebouwen
-  voortuinstrook
-  koeren en hovingen
-  bestaande gebouwen
-  verkavelingsgrens

V/T faktor: 1100/2400=0.47
aantal woningen per ha:0.46
4*10000/2400=17



benaderende oppervlakte der loten
lot 1: 537 m2
lot 2: 644 m2
lot 3: 370 m2
lot 4 en 5 samen: 547 m2
lot 6 is uitgesloten

1 ▲ : foto

A-B=profieltekening

Schaal 1/250

De oppervlakte en verdeling der percelen werden grafisch bepaald. De definitieve opmeting zal uitgevoerd worden na goedkeuring van het ontwerp door boven vermelde landmeter. Dit document kan niet gebruikt worden voor eigendomsverdracht.

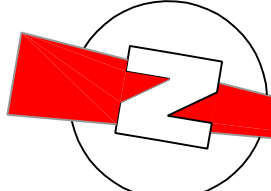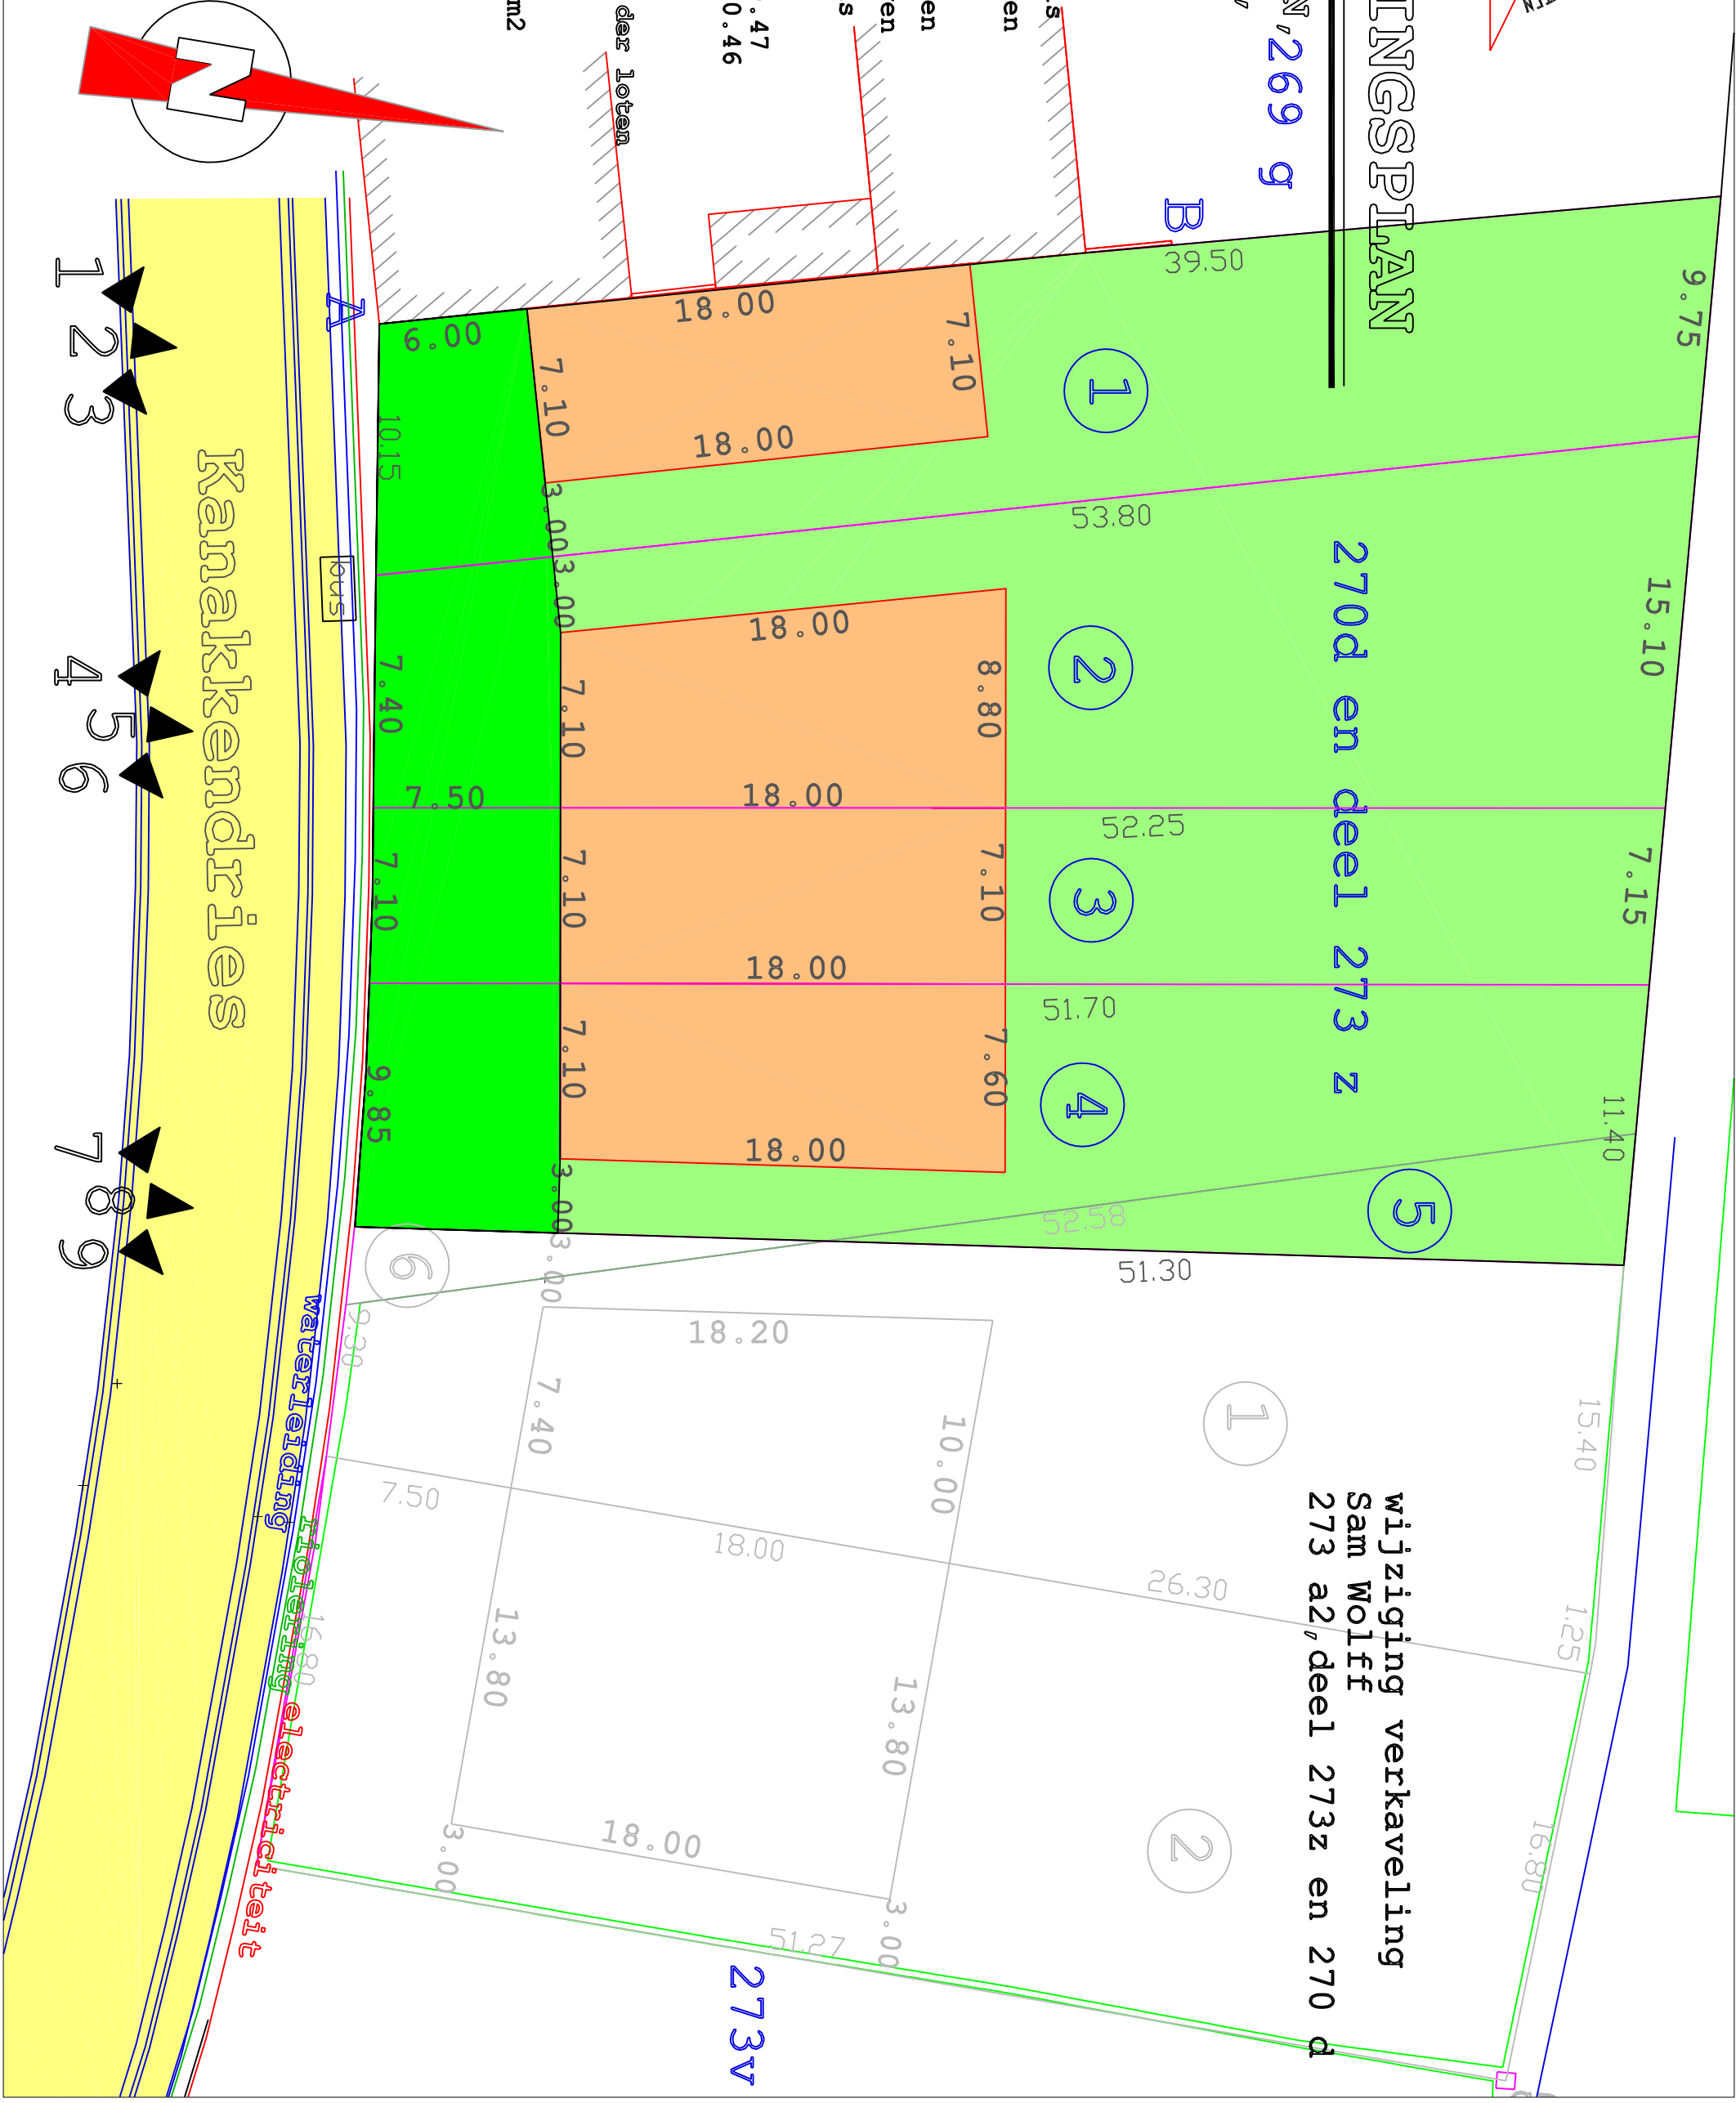

- 1 ▲
- 2 ▲
- 3 ▲
- 4 ▲
- 5 ▲
- 6 ▲
- 7 ▲
- 8 ▲
- 9 ▲

Kanakkendries

waterleiding

profielring electriciteit

273v