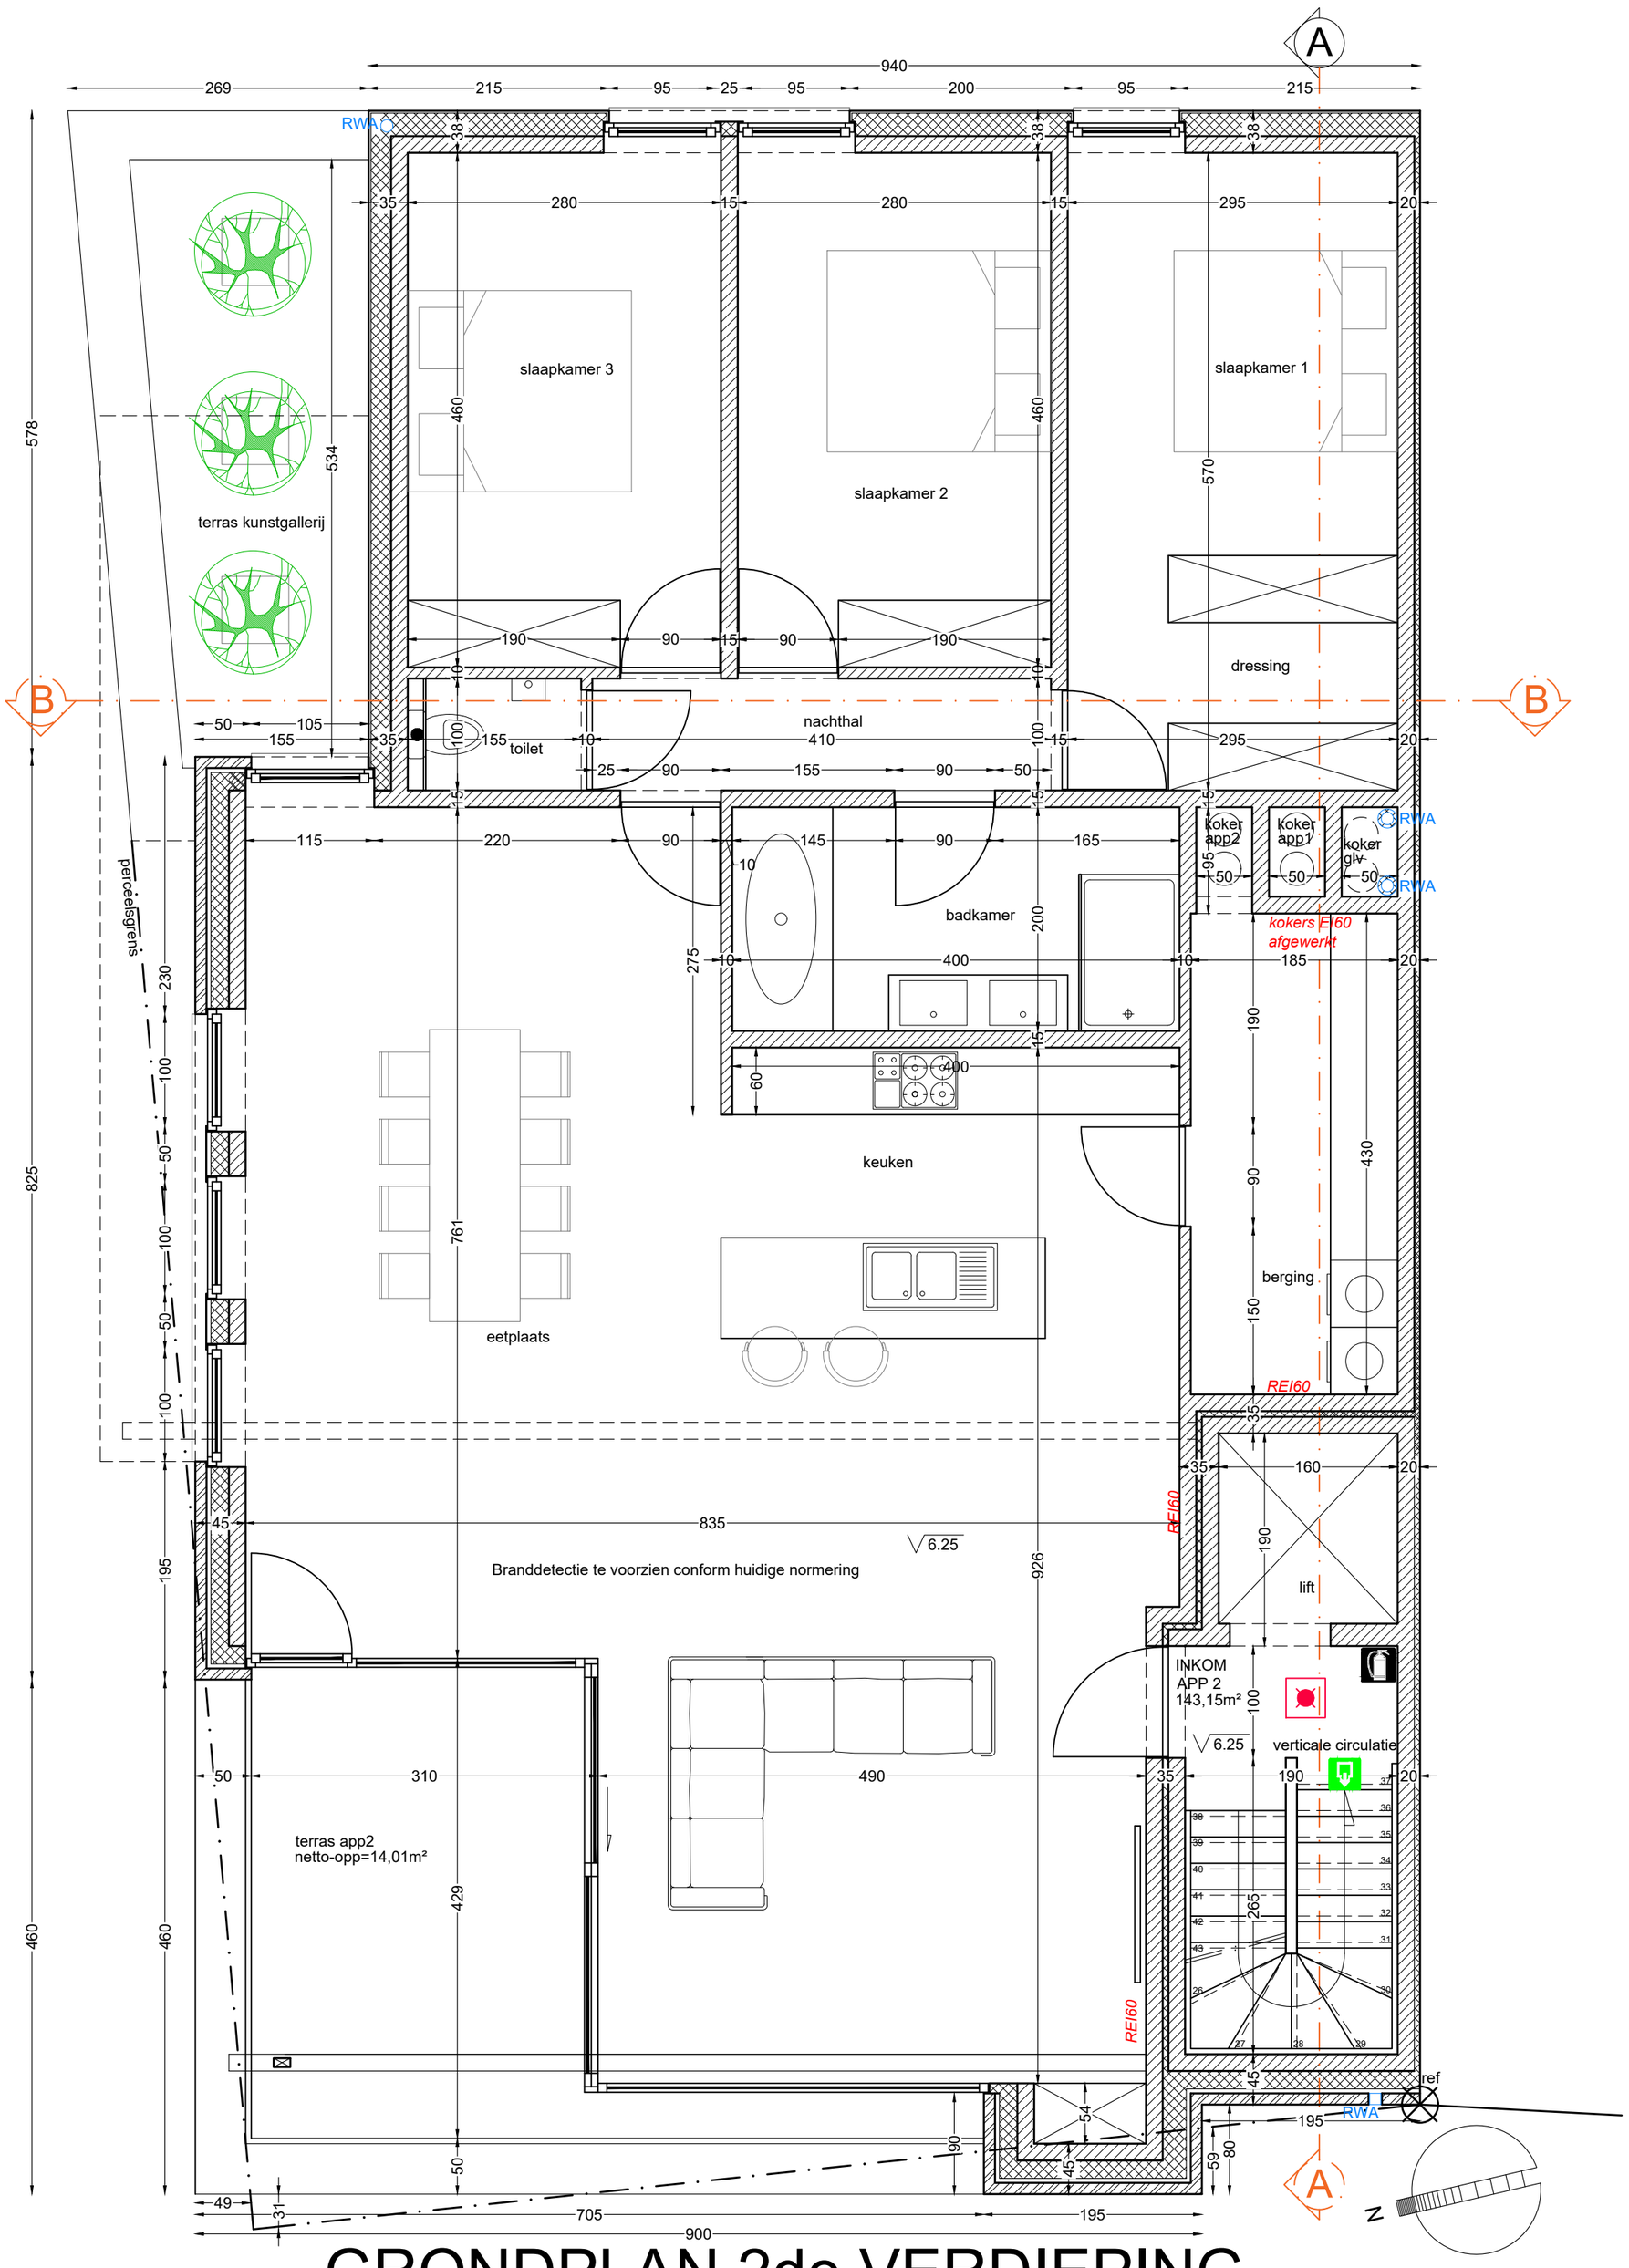

GRONDPLAN 2de VERDIEPING

Architectenburo EEMAN Ines BV Boekelbaan 161 - 9630 ZWALM

Plan	BA_meergezinswoning_P_N_2_1149-20230524-SD	Provincie	Oost-Vlaanderen	Opdrachtgever	Ontwerp
Datum opmaak	23-05-2023	Gemeente	9500 GERAARDSBERGEN	La Nuova Casa bvba	Nieuwbouw kunstgalerij en meergezinswoning met 3 woonentiteiten, na slopen bestaande bebouwing
Schaal	1/50 A2 (0 – 50cm – 100cm – 200cm)	Bouwplaats	Markt 25-26	Maria-Theresiastraat 47 9000 GENT	
Getekend door:	SD	Kadastrale gegevens	Afd 1-sectie B, nummers 279A & 280A		