PLANNENREGISTER PLANNR

4

PROVINCIE OOST-VLAANDEREN.
ARRONDISSEMENT OUDENAARDE.
GEMEENTE St MARTENS-LIERDE.

VERBETERINGSWERKEN AAN BUURTWEGEN NRS. 10-30.

genaamd HALTEBAAN en KEIBERGSTRAAT

ONTEIGENINGSPLAN.

LEGENDE.

SCHAAL : 1/500.

- 🟨 onmiddellijk aan te werven.
- 🟩 aan te werven naarmate bouwen en verbouwen.
- ▨ te onteigenen gebouwen.

opgemaakt door de ondergetekende architekt
te Nederbrakel, de 10 Juni 1970

LOUIS DE PESSEMIER
Architect
Kerkhofstr. 4 - 9660 BRAKEL
Tel. 055/433 73 - Prov. Reg.-Nr. 481

Gezien en goedgekeurd door de gemeenteraad van St Martens-Lierde
in zitting van 30/10/70
op last: de Secretaris,

GEMEENTEBESTUUR ST MARTENS-LIERDE

de Burgemeester,

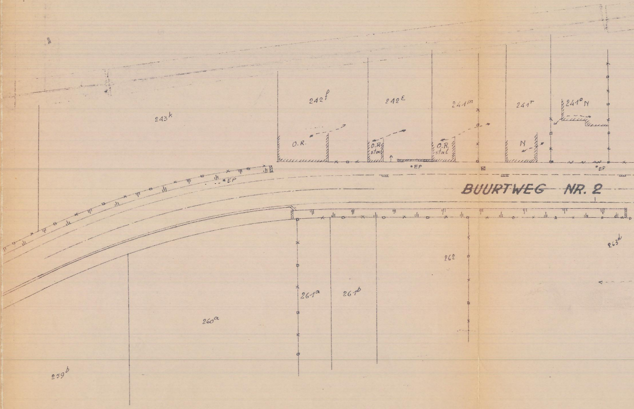
243k
242f
242E
241m
241r
241o N
O.R.
O.R. stal
O.R. stal
N
EP
EP
EP
BUURTWEG NR. 2
263d
262
261a
261b
260a
259b

6A

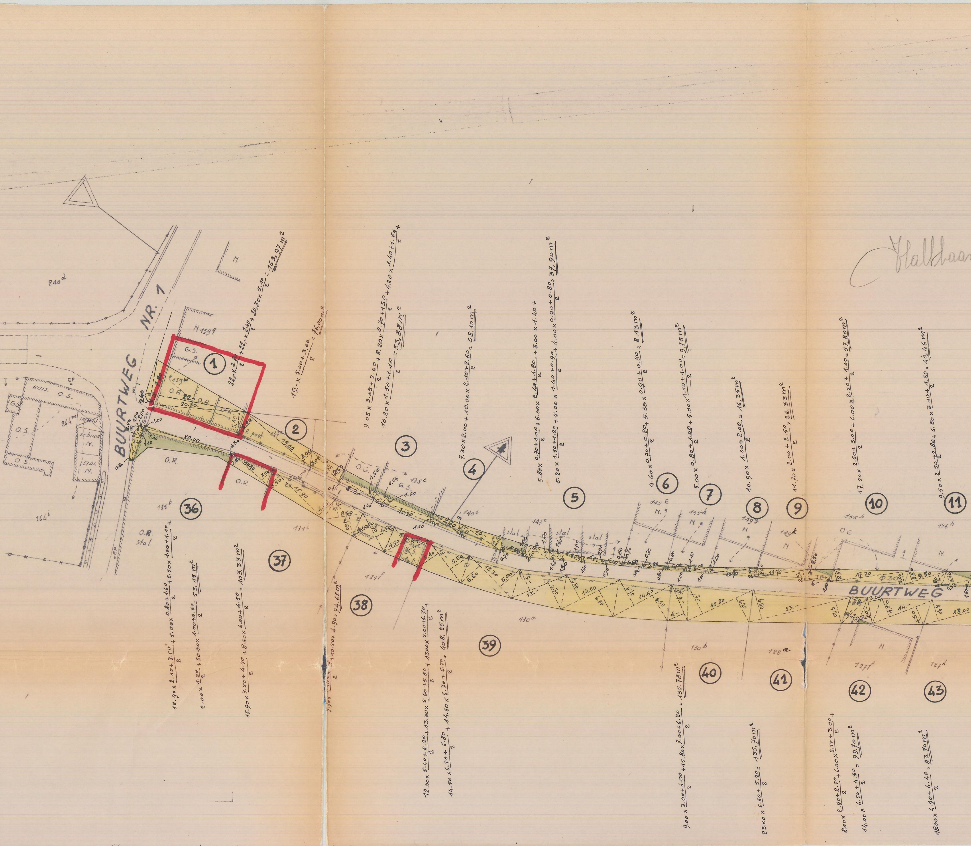
BUURTWEG NR. 1
BUURTWEG
Halbaan
240d
264m
264i
135b
131i
131f
130a
130b
128a
127f
127d
138c
140s
147c
145E
145h
149g
149k
155b
156h
H 1399
HUIS
O.S.
G.S.
O.R.
O.B.
O.G.
O.R. stal
schuur N.
stal N.
stal
N.
E.P.
P. post
pomp
ER
INRIT
① 22,- x 7.80/2 + 22,- x 2.40/2 + 20,30 x 5.10/2 = 163,97 m2
② 19,- x (5.00+3.00)/2 = 76,00 m2
③ 9.05 x (3.05+2.60)/2 + 8.20 x (0.70+1.50)/2 + 4.20 x (1.40+1.54)/2 + 10.20 x (1.50+1.10)/2 = 53,88 m2
④ 7.30 x 2.00 + 10.00 x (2.10+2.60)/2 = 38,10 m2
⑤ 5.80 x (0.70+1.00)/2 + 6.00 x (2.40+1.80)/2 + 3.00 x 1.40 + 5.20 x (1.50+1.20)/2 + 5.00 x (1.40+0.90)/2 + 4.00 x (0.90+0.80)/2 = 37,90 m2
⑥ 4.60 x (0.70+0.80)/2 + 5.50 x (0.90+0.80)/2 = 8.13 m2
⑦ 5.00 x (0.80+1.00)/2 + 5.00 x (1.10+1.00)/2 = 9,75 m2
⑧ 10.90 x (1.00+2.00)/2 = 16,35 m2
⑨ 11.70 x (2.00+2.50)/2 = 26.33 m2
⑩ 17.20 x (2.50+3.00)/2 + 6.00 x (2.50+1.00)/2 = 57,80 m2
⑪ 9.50 x (2.50+2.80)/2 + 6.50 x (2.10+1.60)/2 = 40,46 m2
㊱ 10.90 x (2.10+3.50)/2 + 5.00 x (0.80+1.60)/2 + 2.50 x (1.00+1.10)/2 + 2.00 x 1.00/2 + 20.00 x (1.00+0.30)/2 = 53,15 m2
㊲ 15.90 x (3.50+4.90)/2 + 8.60 x (4.00+4.50)/2 = 103,33 m2
㊳ 7.70 x (10+…)/2 + 10.50 x 4.90 = 94.62 m2
㊴ 12.00 x (5.40+5.20)/2 + 13.30 x (5.60+5.80)/2 + 13.00 x (5.00+6.70)/2 + 14.50 x (6.50+6.80)/2 + 14.60 x (6.70+6.50)/2 = 408.25 m2
㊵ 9.00 x (3.00+4.00)/2 + 15.80 x (7.00+6.20)/2 = 135.78 m2
㊶ 23.00 x (6.60+5.20)/2 = 135.70 m2
㊷ 8.00 x (2.90+2.50)/2 + 6.00 x (2.50+3.00)/2 + 14.00 x (4.50+4.30)/2 = 99.70 m2
㊸ 18.00 x (4.90+4.40)/2 = 83.70 m2
22.
20.30
20.00
19.00
15.90
10.20
8.20
8.60
9.00
14.50
14.60
15.80
17.20
13.-
23.-
14.-
18.00
9.50
Φ 30
11.70
10.60
5.10
3.00
3.50
4.90
4.50
5.20
5.60
6.60
1.50
1.54
1.40
1.10
0.70
0.30
2.40
1.00

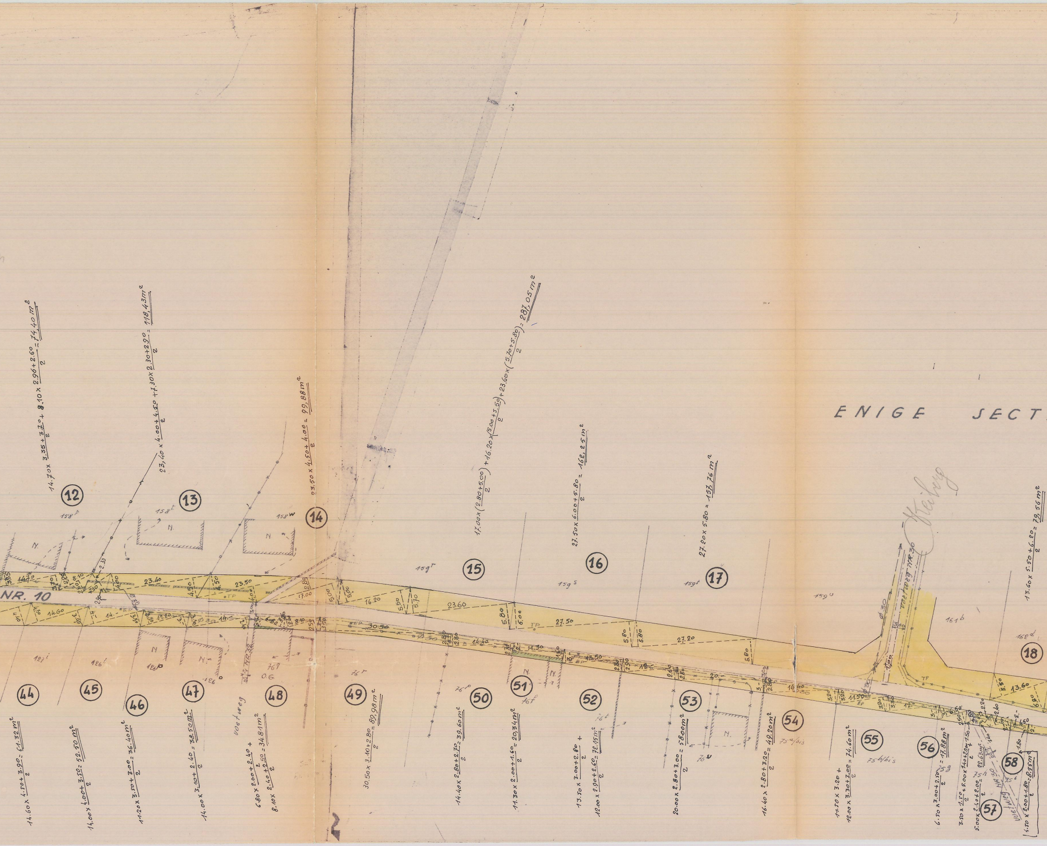
ENIGE SECT
NR. 10
(12)
14.70 x 3.35+3.70/2 + 8.10 x 2.96+2.60/2 = 74,40 m²
158p
(13)
23,40 x 4.00+4.50/2 + 1.30 x 2.30+2.90/2 = 118,43 m²
158t
(14)
23.50 x 4.50+4.00/2 = 99,88 m²
158w
(15)
17.00 x (2.80+5.00/2) + 16.20 x (5.00+5.50/2) + 23.60 x (5.70+5.80/2) = 287,05 m²
159r
(16)
27.50 x 6.00+5.80/2 = 162,25 m²
159s
(17)
27.20 x 5.80 = 157,76 m²
159t
159u
(18)
13.60 x 5.50+6.20/2 = 79,56 m²
161b
162d
voetweg NR. 36
Ø 30
Heiberg
(44)
14.60 x 4.50+3.90/2 = 61.32 m²
127i
(45)
14.00 x 4.00+3.50/2 = 52.50 m²
126l
(46)
11.20 x 3.50+3.00/2 = 36.40 m²
126p
(47)
14.00 x 3.10+2.40/2 = 38.50 m²
126
voetweg
NR 32
(48)
6.80 x 2.00+2.40/2 +
8.10 x 2.40+2.50/2 = 34.81 m²
76g
O.G
(49)
30.50 x 3.10+2.80/2 = 89,98 m²
76r
(50)
14.40 x 2.80+2.70/2 = 39.60 m²
76p
(51)
11.30 x 2.00+1.60/2 = 20,34 m²
76f
(52)
13.50 x 3.00+2.80/2 +
12.00 x 2.90+2.60/2 = 72.15 m²
76t
(53)
20.00 x 2.80+3.00/2 = 58.00 m²
76u
(54)
16.40 x 2.80+3.20/2 = 49.20 m²
75a/bis
(55)
11.50 x 3.20 +
12.00 x 3.30+3.00/2 = 74.60 m²
75b/bis
(56)
6.50 x 3.00+2.50/2 = 17,88 m²
75g
(57)
3.50 x 1.50/2 + 6.00 x 1.40+2.20/2 + 1.50/4
5.00 x 2.40+2.00/2 = 22.63 m²
75h
voetweg NR 30
75i
(58)
4.50 x 2.00+1.80/2 = 8.55 m²
N.
TP
EP
14.70
23.40
23.50
14.60
17.00
16.20
23.60
27.50
27.20
30.50
14.40
14.30
13.50
16.40
11.50
13.60

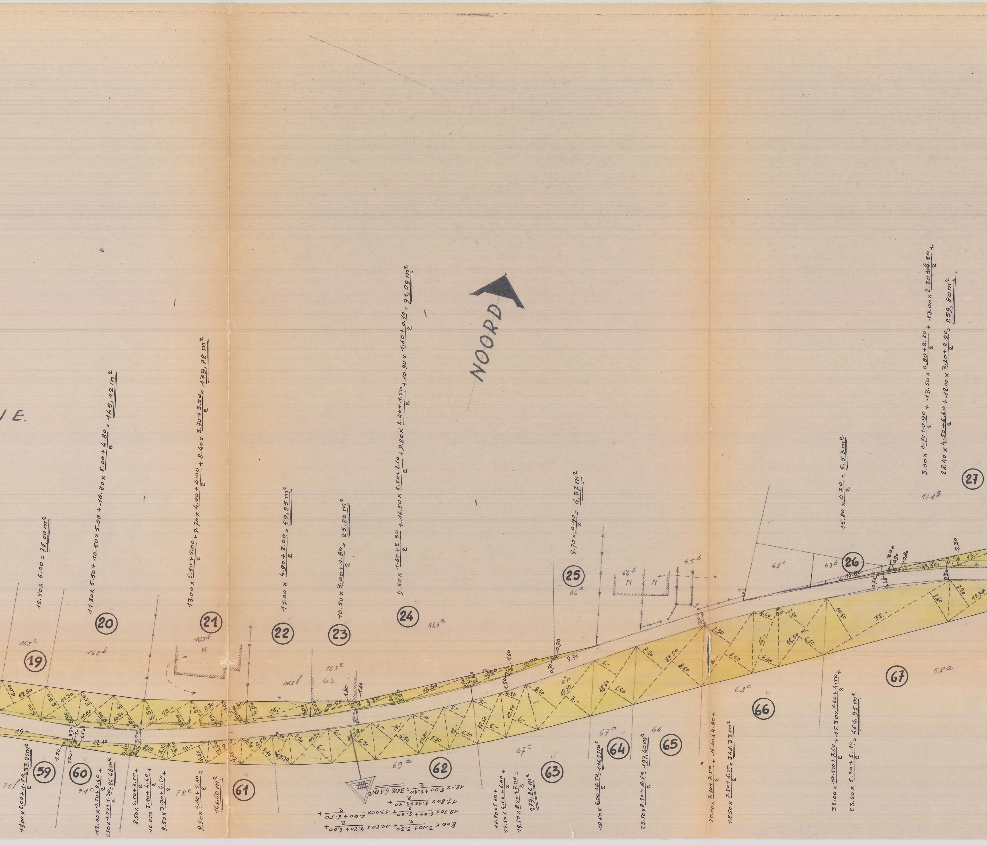
IE.
NOORD
12.50 x 6.00 = 75,00 m²
11.30 x 5.50 + 10.50 x 5.00 + 10.30 x (5.00 + 4.80)/2 = 165,12 m²
13.00 x (5.50 + 5.00)/2 + 9.70 x (4.50 + 4.00)/2 + 8.40 x (3.70 + 3.50)/2 = 130,78 m²
15.00 x (4.90 + 3.00)/2 = 59,25 m²
10.50 x (3.00 + 1.80)/2 = 25.20 m²
9.50 x (1.60 + 2.30)/2 + 16.50 x (2.50 + 2.60)/2 + 9.20 x (2.40 + 1.50)/2 + 10.90 x (1.60 + 0.70)/2 = 91,09 m²
9.70 x 0.90/2 = 4,37 m²
15.80 x 0.70/2 = 5.53 m²
3.00 x (0.70 + 0.90)/2 + 13.50 x (0.80 + 2.30)/2 + 13.00 x (2.30 + 4.80)/2 +
28.40 x (4.50 + 6.60)/2 + 12.00 x (3.80 + 2.90)/2 = 259,80 m²
19
20
21
22
23
24
25
26
27
59
60
61
62
63
64
65
66
67
162c
162b
163k
N.
163f
163e
G.S.
163a
66a
66b
N
N
65b
63c
63b
174g
58a
62c
64
67a
67c
69a
72c
71c
75f
EP
TP
19.00 x (2.00 + 1.50)/2 = 33.25 m²
12.10 x (1.50 + 2.40)/2 +
2.50 x (1.00 + 1.30)/2 = 26.48 m²
8.50 x (2.50 + 3.50)/2 +
10.00 x (3.10 + 4.40)/2 +
9.50 x (3.90 + 4.50)/2 +
9.50 x (4.10 + 5.10)/2 =
146.60 m²
8.00 x (3.10 + 3.30)/2 + 11.20 x (5.20 + 6.00)/2 +
12.50 x (6.00 + 6.30)/2 + 13.00 x (6.00 + 6.50)/2 +
11.80 x (5.10 + 5.30)/2 +
12.- x (5.00 + 5.10)/2 = 368,41 m²
12.50 x 5.00 +
12.50 x (4.50 + 6.00)/2 +
19.50 x (8.50 + 7.00)/2 =
279,26 m²
18.60 x (6.00 + 6.50)/2 = 116,25 m²
23.50 x (8.20 + 8.60)/2 = 197,40 m²
20.00 x (7.30 + 7.50)/2 + 16.00 x 4.60 +
18.50 x (7.20 + 6.50)/2 = 348.33 m²
32.00 x (10.50 + 7.60)/2 + 15.30 x (7.20 + 4.50)/2 +
23.20 x (5.30 + 2.10)/2 = 464.95 m²

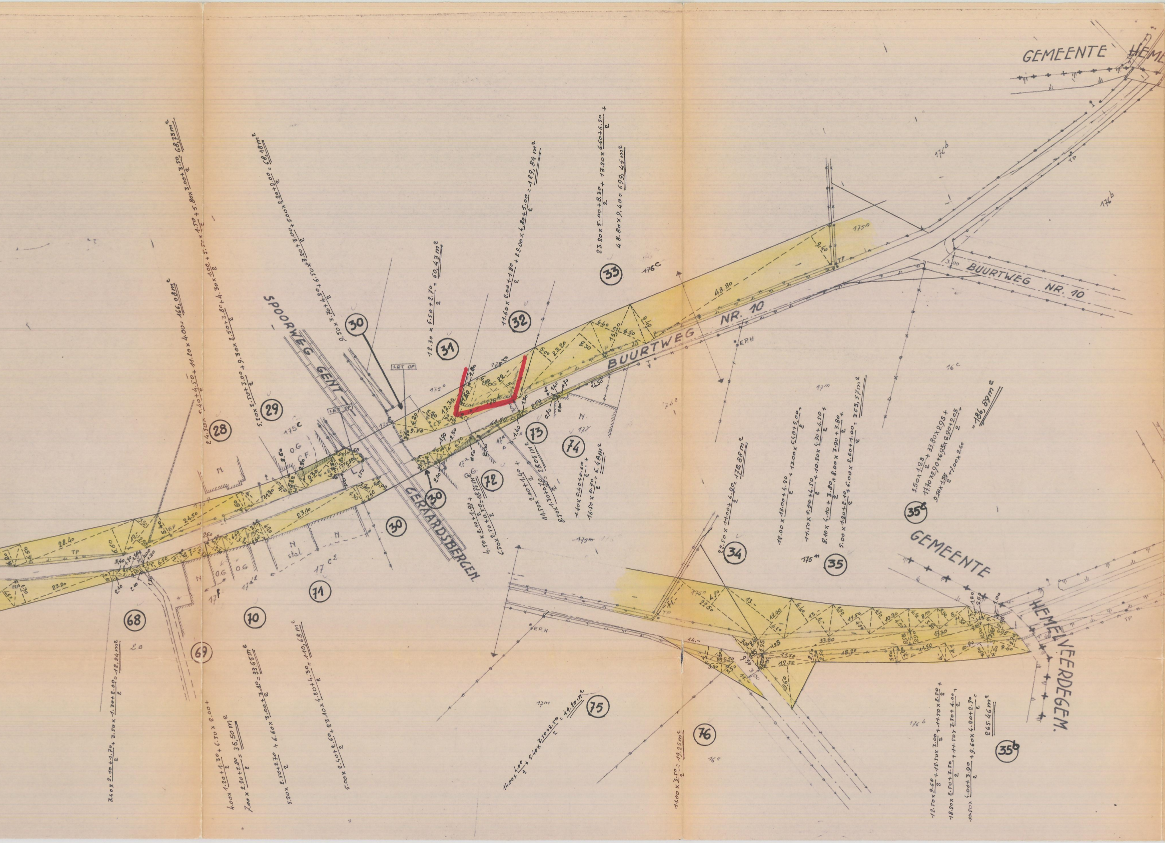
GEMEENTE HEMEL
SPOORWEG GENT – GERAARDSBERGEN.
BUURTWEG NR. 10
BUURTWEG NR. 10
GEMEENTE HEMELVEERDEGEM.
LET OP
LET OP
E.P.H
TP
28
29
30
30
30
31
32
33
34
35
35c
35b
68
69
70
71
72
73
74
75
76
175c
176c
176b
176b
175m
17m
16c
17c2
17a2
17f
17x
17y
OG
O.G
C.F.
N
N.
stal
48.80
23.20
28.40
24.50
5.40 x 4.50/2 + 11.20 x 4.00 = 166,08m²
4.50 x 5.40 + 4.50/2 + 1.50 + 5.80 x 3.00 + 3.50/2 = 68,73m²
5.20 x 2.50 + 3.00/2 + 9.30 x 2.50 + 3.80/2 + 4.30 x 1.00/2 + 5.5 x 1.50/2 + 5.80 x 3.00 + 3.50/2 = 68,73m²
9.50 x 3.70 + 4.20/2 + 6.50 x 3.20 + 3.00/2 + 5.00 x 2.20 + 2.00/2 = 68,18m²
12.30 x 5.50 + 2.70/2 = 50,43m²
11.60 x 2.00 + 1.80/2 + 22.00 x 4.80 + 5.00/2 = 129,84m²
23.20 x 5.00 + 8.30/2 + 13.20 x 6.60 + 6.50/2 +
48.80 x 9.40 = 699,45m²
4.50 x 2.10 + 1.90/2 +
6.50 x 2.50 + 0.50/2 = 18,75m²
11.50 x 2.00 + 1.40/2 +
8.50 x 1.30 + 0.70/2 = 28,05m²
1.40 x 0.40 + 0.60/2 +
16.50 x 0.70/2 = 6,48m²
22.50 x 11.00 + 4.90/2 = 178,88m²
12.00 x 13.00 + 4.80/2 + 13.00 x 6.40 + 5.00/2 +
11.50 x 5.50 + 4.50/2 + 10.20 x 4.70 + 4.50/2 +
8.10 x 4.10 + 3.80/2 + 8.00 x 3.90 + 3.80/2 +
5.00 x 1.20 + 2.10/2 + 6.00 x 2.60 + 1.00/2 = 363,57m²
3.50 x 1.25/2 + 33.80 x 2.95 +
17.70 x 2.90 + 6.95 x 2.90 + 2.05/2 +
9.50 x 1.55/2 + 7.00 x 2.60
= 186,89m²
3.40 x 2.10 + 1.70/2 + 3.50 x 1.30 + 2.00/2 = 12,24m²
4.00 x 1.20 + 1.30/2 + 6.50 x 2.00 +
7.00 x 2.20 + 2.80/2 = 35,50m²
5.20 x 2.50 + 2.70/2 + 6.60 x 3.00 + 3.10/2 = 33,65m²
5.00 x 2.40 + 2.60/2 + 23.10 x 4.20 + 4.30/2 = 110,68m²
14.00 x 4.00/2 + 5.40 x 3.50 + 2.50/2 = 44,20m²
11.00 x 3.50/2 = 19,25m²
12.50 x 9.60/2 + 12.50 x 3.00/2 + 11.50 x 2.50/2 +
18.20 x 2.50 + 3.50/2 + 11.50 x 3.50 + 4.00/2 +
10.50 x 4.00 + 3.90/2 + 9.60 x 4.20 + 2.70/2 =
265.46m²
33.80
48.20
12.00
22.50

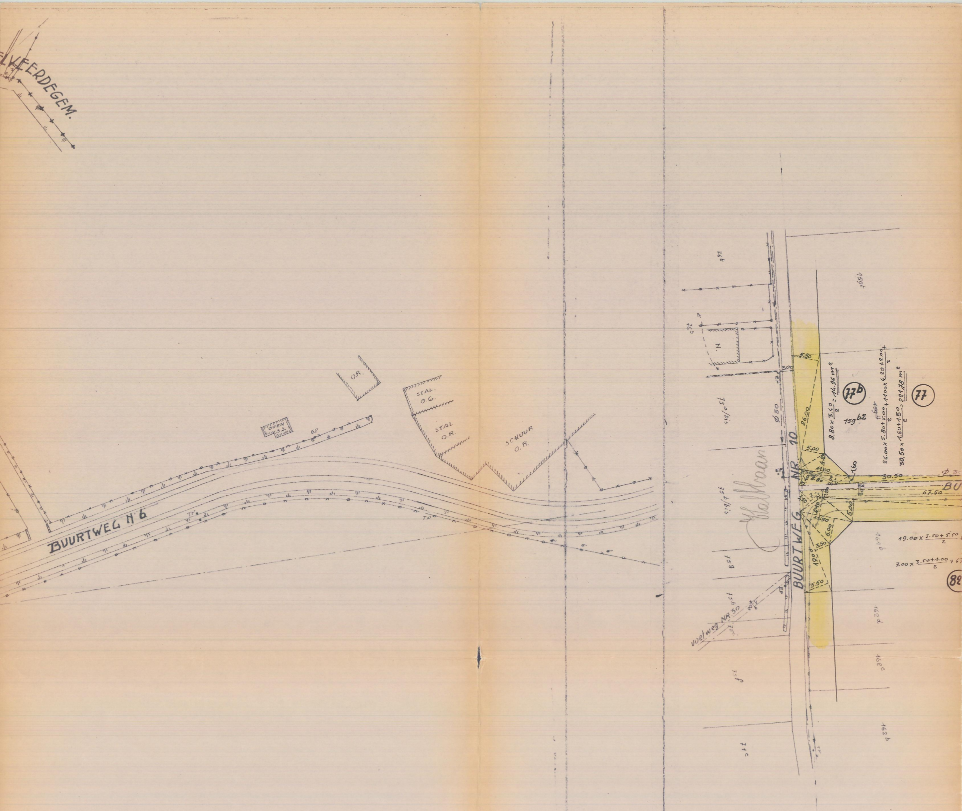
LVEERDEGEM.
BUURTWEG N 6
OVEN S.S.
EP
O.R.
STAL O.G.
STAL O.R.
SCHUUR O.R.
TP
76t
76s
N.
75a/bis
75b/bis
75g
75h
75f
71c
Ø30
BUURTWEG NR. 10
Valkaan
voetweg NR 30
5.80
3.00
26.00
5.00
11.00
8.80
3.40
4.20
1.60
30.50
67.50
BU
7.50
5.00
11.50
6.00
3.50
19.00
5.50
77b
77
82
159t
159b2
161b
162d
162c
162b
8.80 x 3.40/2 = 14.96 m²
26.00 x (5.80+5.00)/2 + 11.00 x (4.20+2.00)/2 +
30.50 x (1.60+1.50)/2 = 221.78 m²
19.00 x (3.50+5.50)/2
7.00 x (3.50+1.00)/2 + 67

ENIGE SECTIE.

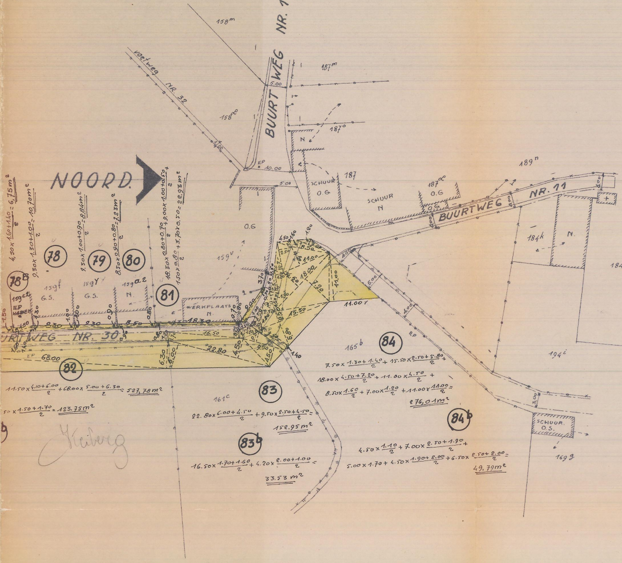
NOORD.
BUURTWEG NR. 11
voetweg NR. 32
BUURTWEG NR. 30
158m
158o
187m
187o
187
187d
189n
184k
184h
194i
165b
161c
169g
159v
159f
159y
159a2
159c2
SCHUUR O.G
SCHUUR N
O.G
N.
G.S.
WERKPLAATS N.
EP KABIEN
SCHUUR. O.S.
78
78b
79
80
81
82
83
83b
84
84b
5.00
10.00
68.00
22.80
9.50
16.50
18.30
11.00
15.50
18.00
1.40
6.30
6.00
4,50 x (1.60+1.40)/2 = 6,75m²
9.30 x (1.30+1.00)/2 = 10,70m²
9.50 x (1.00+0.90)/2 = 8,84m²
8.50 x (0.90+0.80)/2 = 7,23m²
18.30 x (0.80+0.70)/2 + 9.00 x (1.00+0.50)/2 +
1.50 x 0.80/2 + 3.70 x 0.50 = 22.93m²
11.50 x (4.10+6.00)/2 + 68.00 x (5.00+6.30)/2 = 527,78m²
50 x (1.50+1.70)/2 = 123.75m²
22.80 x (6.00+4.50)/2 + 9.50 x (2.50+4.50)/2 =
152.95m²
16.50 x (1.70+1.60)/2 + 4.20 x (2.00+1.00)/2 =
33.53m²
7.50 x (1.30+1.40)/2 + 15.50 x (2.50+5.80)/2 +
18.00 x (4.50+7.20)/2 + 11.00 x 4.50/2 +
8.50 x 1.60/2 + 7.00 x 1.20/2 + 11.00 x 11.00/2 =
276,01m²
4.50 x 1.10/2 + 7.00 x (2.50+1.90)/2 +
5.00 x 1.70 + 4.50 x (1.90+2.00)/2 + 6.50 x (2.50+2.00)/2 =
49,79m²
Kieberg

ENIGE SECTIE.