


BORD 1

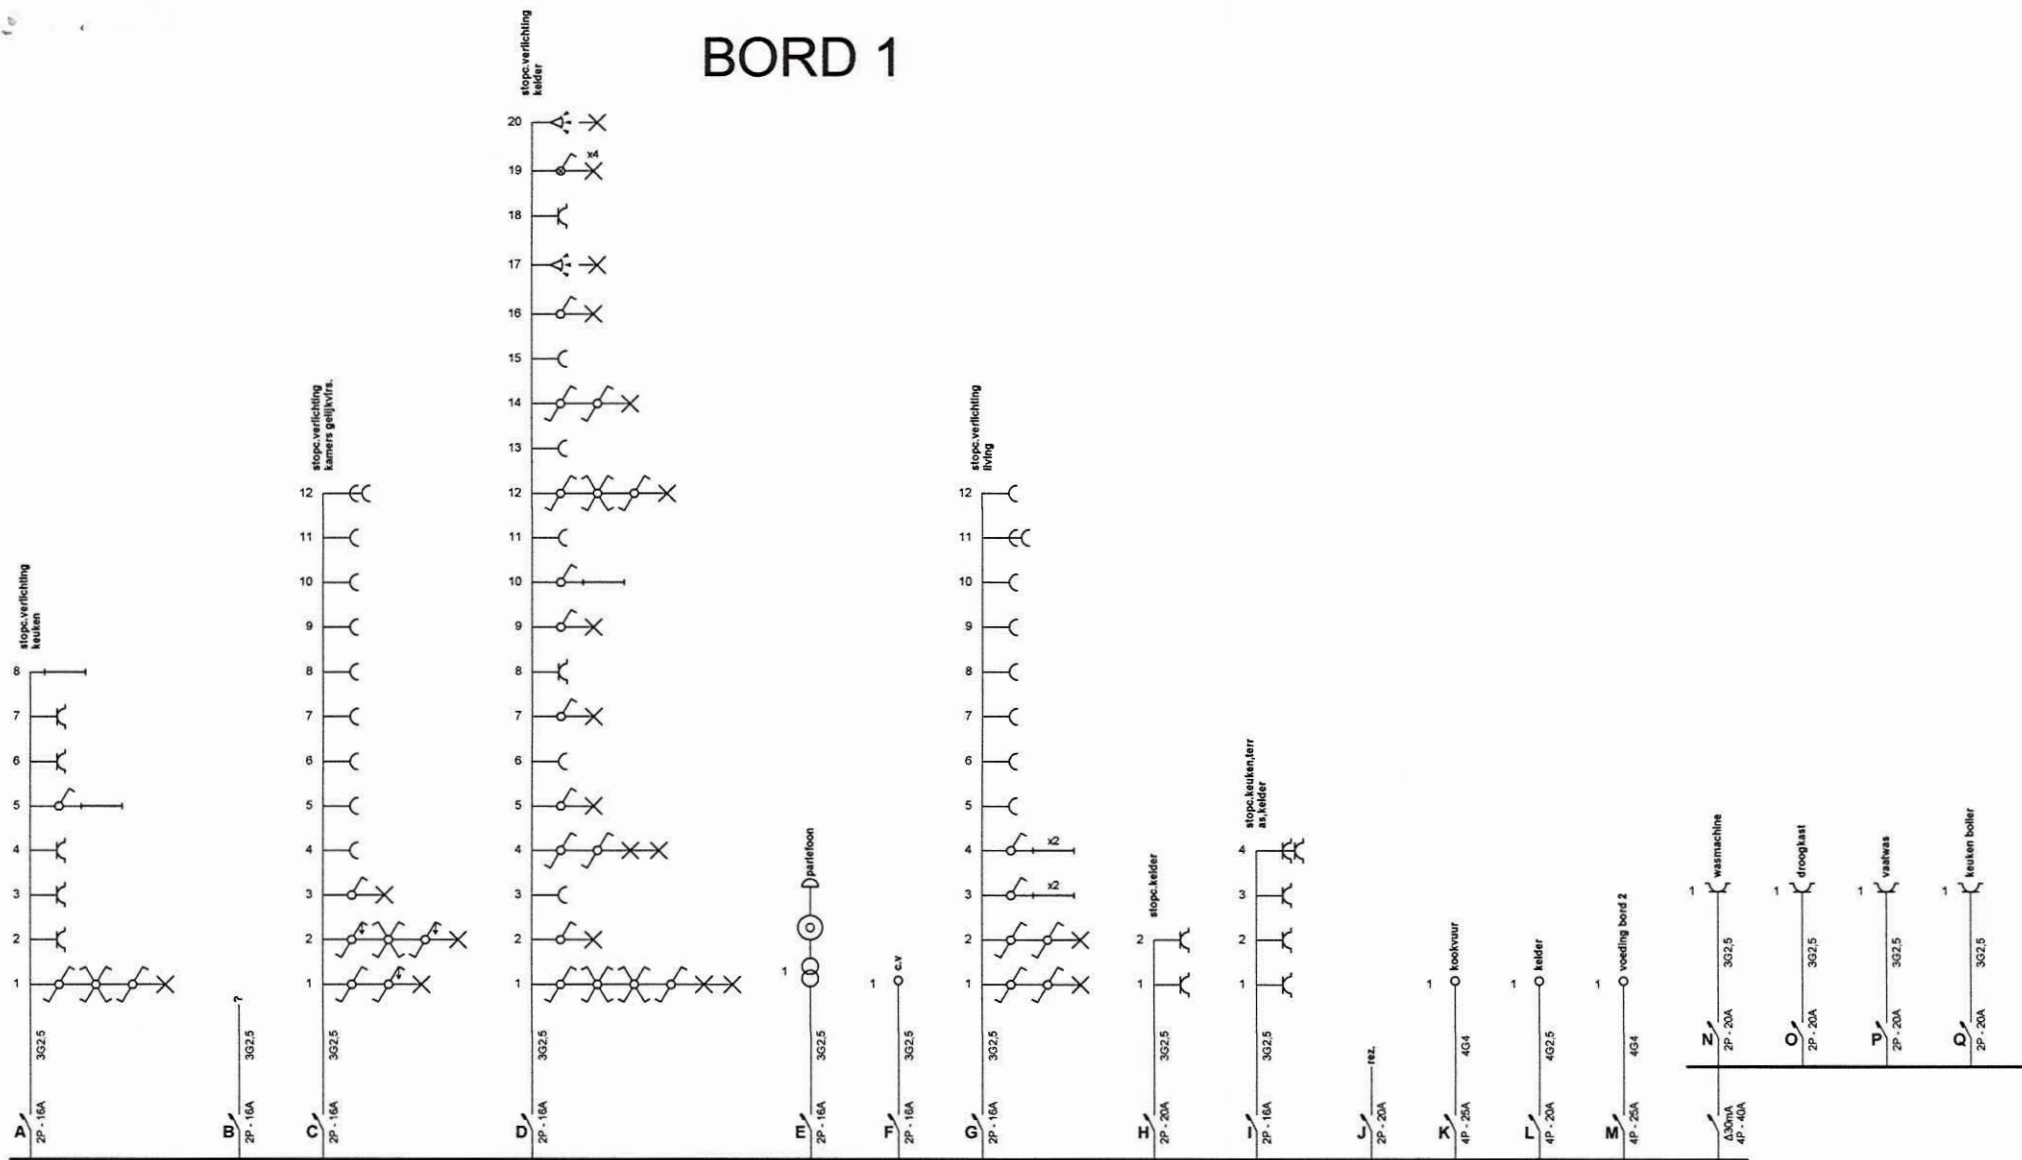

ACA vzw - Erkend Controle Organisme
Meensesteenweg 338 - 8800 Roeselare
BTW BE 0811.407.869
Tel. 051/20 00 02 - Fax 051/20 10 02
Info@acavzw.be - www.acavzw.be

J.F.F. 26.10.20


Plaats van de elektrische installatie
Steven Lambrecht
Haltbaan 51
9620 Sint-Martens-Lierde

9572

Installateur
Wattmann
Mollestraat 6
9550 Herzele
GSM: 0491 08 32 47
e-mail: info@wattmann.be
BTW BE 0846.291.643

p. 1/7
Eendraadschema

3 x 230V ~ 50Hz

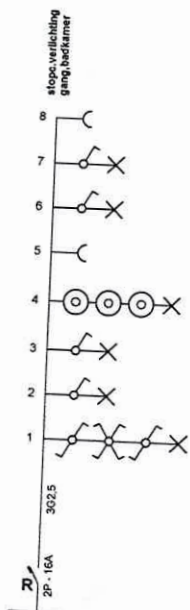


ACA vzw - Erkend Controle Organisme
Meensesteenweg 338 - 8800 Roeselare
BTW BE 0811.407.869
Tel. 051/20 00 02 - Fax 051/20 10 02
info@acavzw.be - www.acavzw.be

Plaats van de elektrische installatie
Steven Lambrecht
Haltbaan 51
9620 Sint-Martens-Lierde

Installateur
Wattmann
Mollestraat 6
9550 Herzele
GSM: 0491 08 32 47
e-mail: info@wattmann.be
BTW BE 0846.291.643

p. 2/7
Eendraadschema
3 x 230V ~ 50Hz

BORD 2

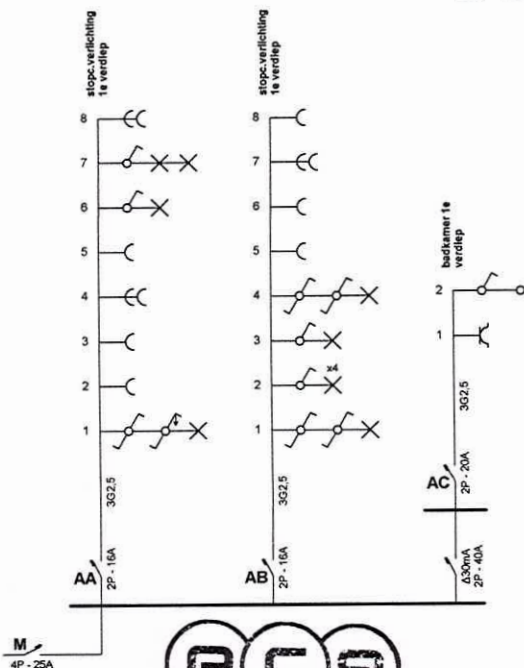


ACA
 ACA vzw - Erkend Controle Organisme
 Meensesteenweg 338 - 8800 Roeselare
 BTW BE 0811.407.869
 Tel. 051/20 00 02 - Fax 051/20 10 02
 info@acavzw.be - www.acavzw.be

Plaats van de elektrische installatie
 Steven Lambrecht
 Haltbaan 51
 9620 Sint-Martens-Lierde

Installateur
 Wattmann
 Mollestraat 6
 9550 Herzele
 GSM: 0491 08 32 47
 e-mail: info@wattmann.be
 BTW BE 0846.291.643

p. 3/7
Eendraadschema
 3 x 230V ~ 50Hz

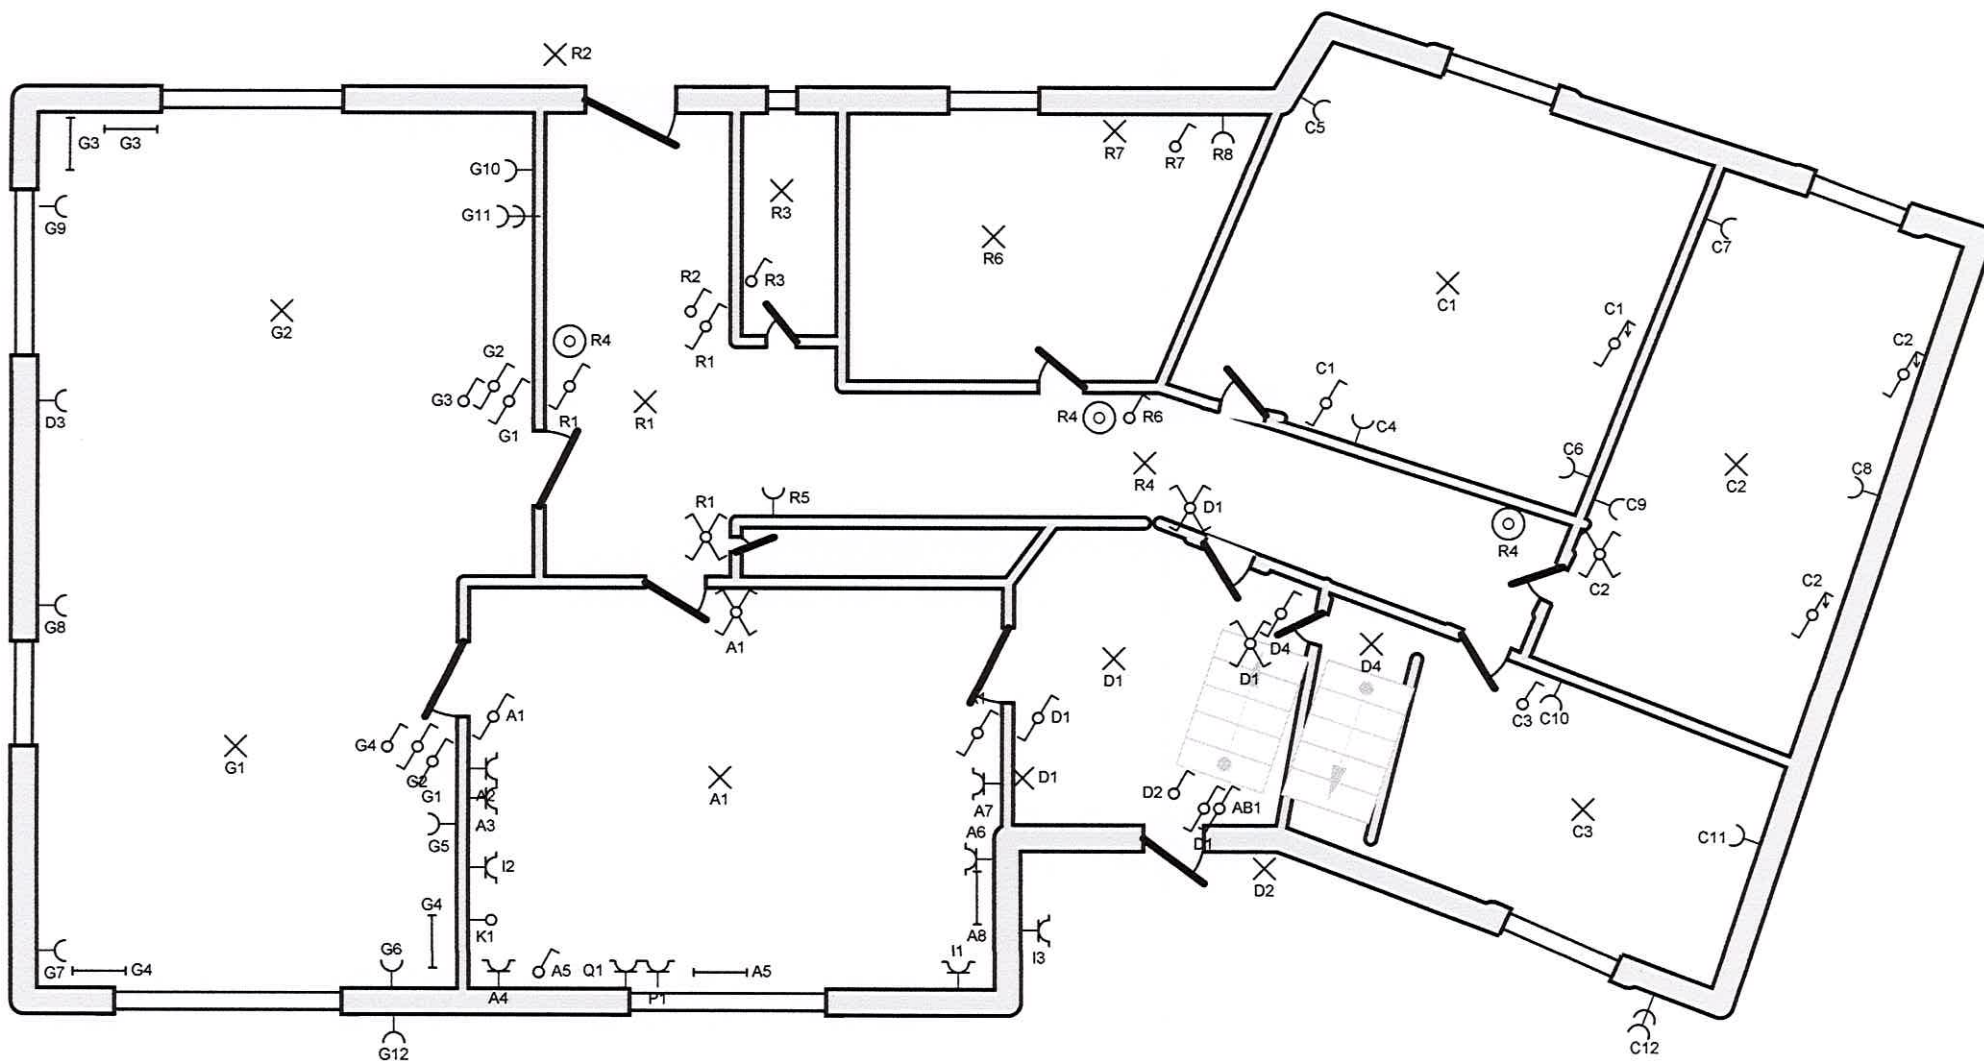


ACA vzw - Erkend Controle Organisme
 Meensesteenweg 338 - 8800 Roeselare
 BTW BE 0811.407.869
 Tel. 051/20 00 02 - Fax 051/20 10 02
 info@acavzw.be - www.acavzw.be

Plaats van de elektrische installatie
 Steven Lambrecht
 Haltbaan 51
 9620 Sint-Martens-Lierde

Installateur
 Wattmann
 Mollestraat 6
 9550 Herzele
 GSM: 0491 08 32 47
 e-mail: info@wattmann.be
 BTW BE 0846.291.643

p. 4/7
Situatieschema
 3 x 230V ~ 50Hz

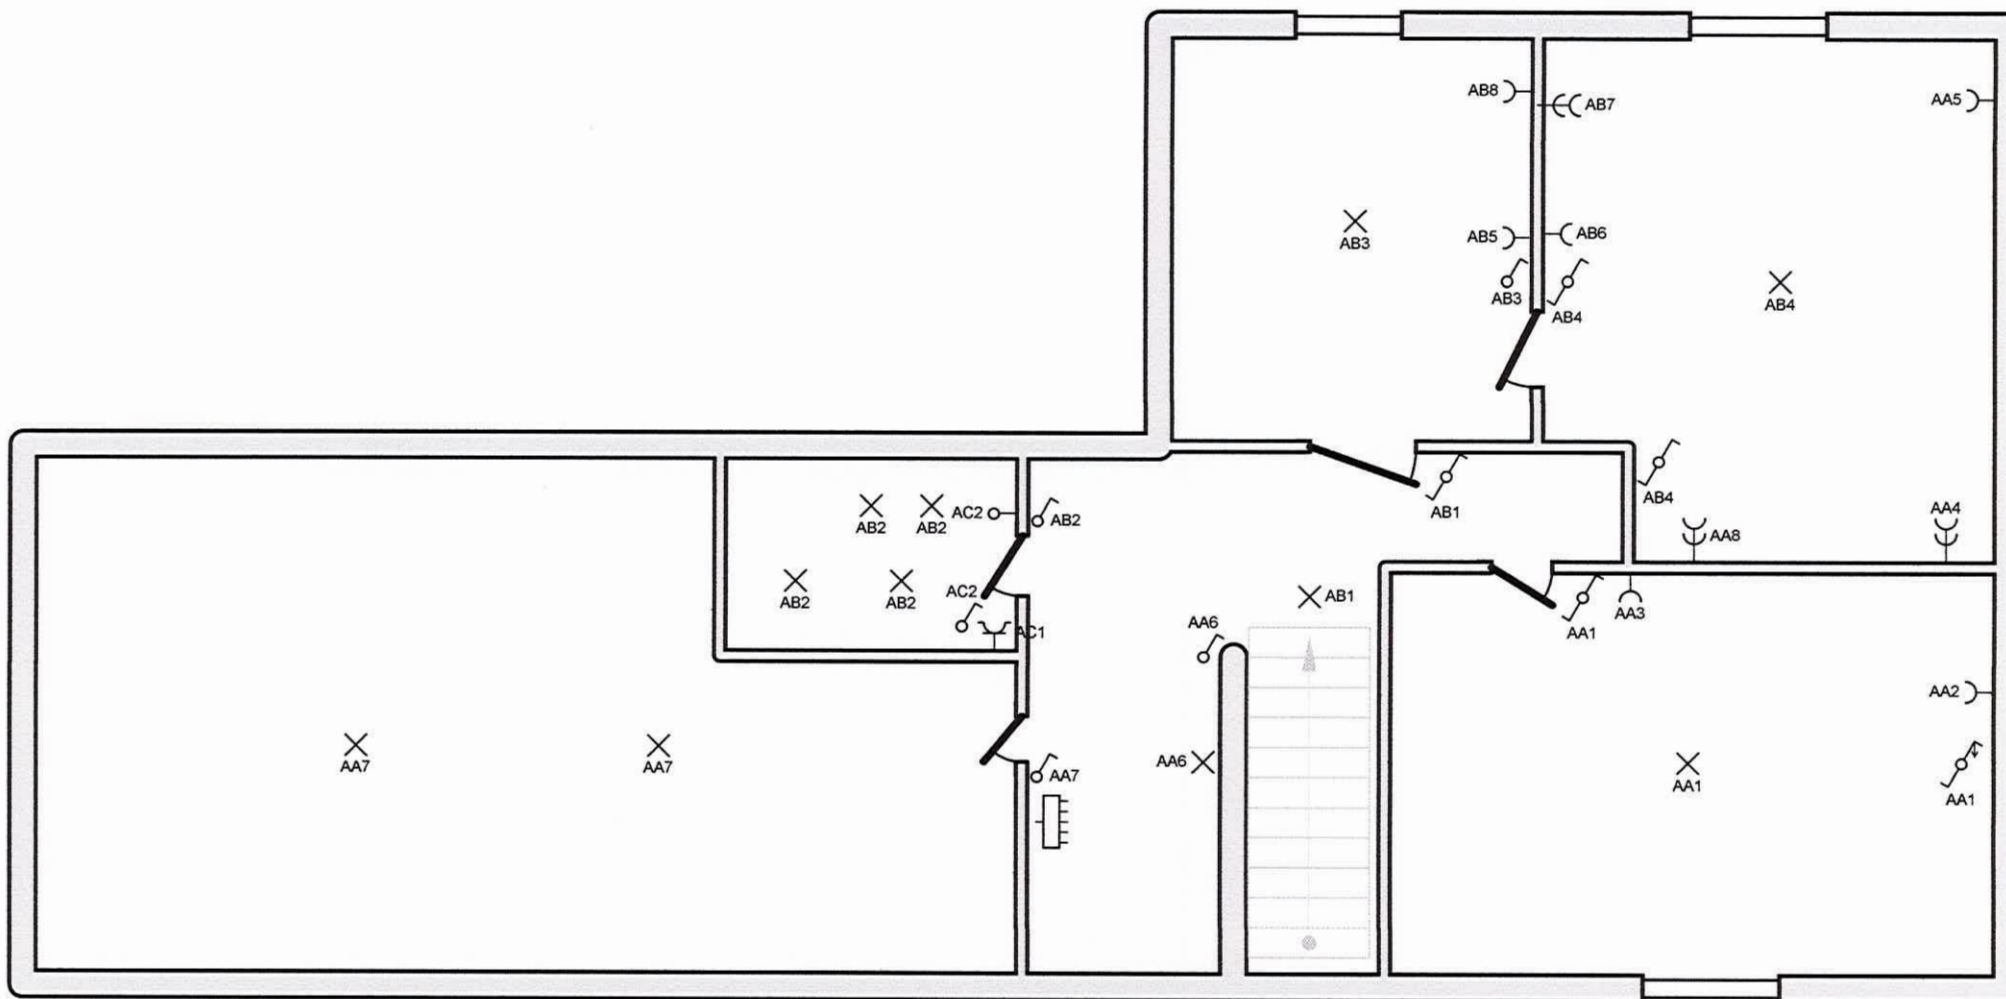


ACA vzw - Erkend Controle Organisme
 Meensesteenweg 338 - 8800 Roeselare
 BTW BE 0811.407.869
 Tel. 051/20 00 02 - Fax 051/20 10 02
 Info@aca-vzw.be : www.aca-vzw.be

Plaats van de elektrische installatie
 Steven Lambrecht
 Haltbaan 51
 9620 Sint-Martens-Lierde

Installateur
 Wattmann
 Mollestraat 6
 9550 Herzele
 GSM: 0491 08 32 47
 e-mail: info@wattmann.be
 BTW BE 0846.291.643

p. 5/7
Situatieschema

3 x 230V ~ 50Hz

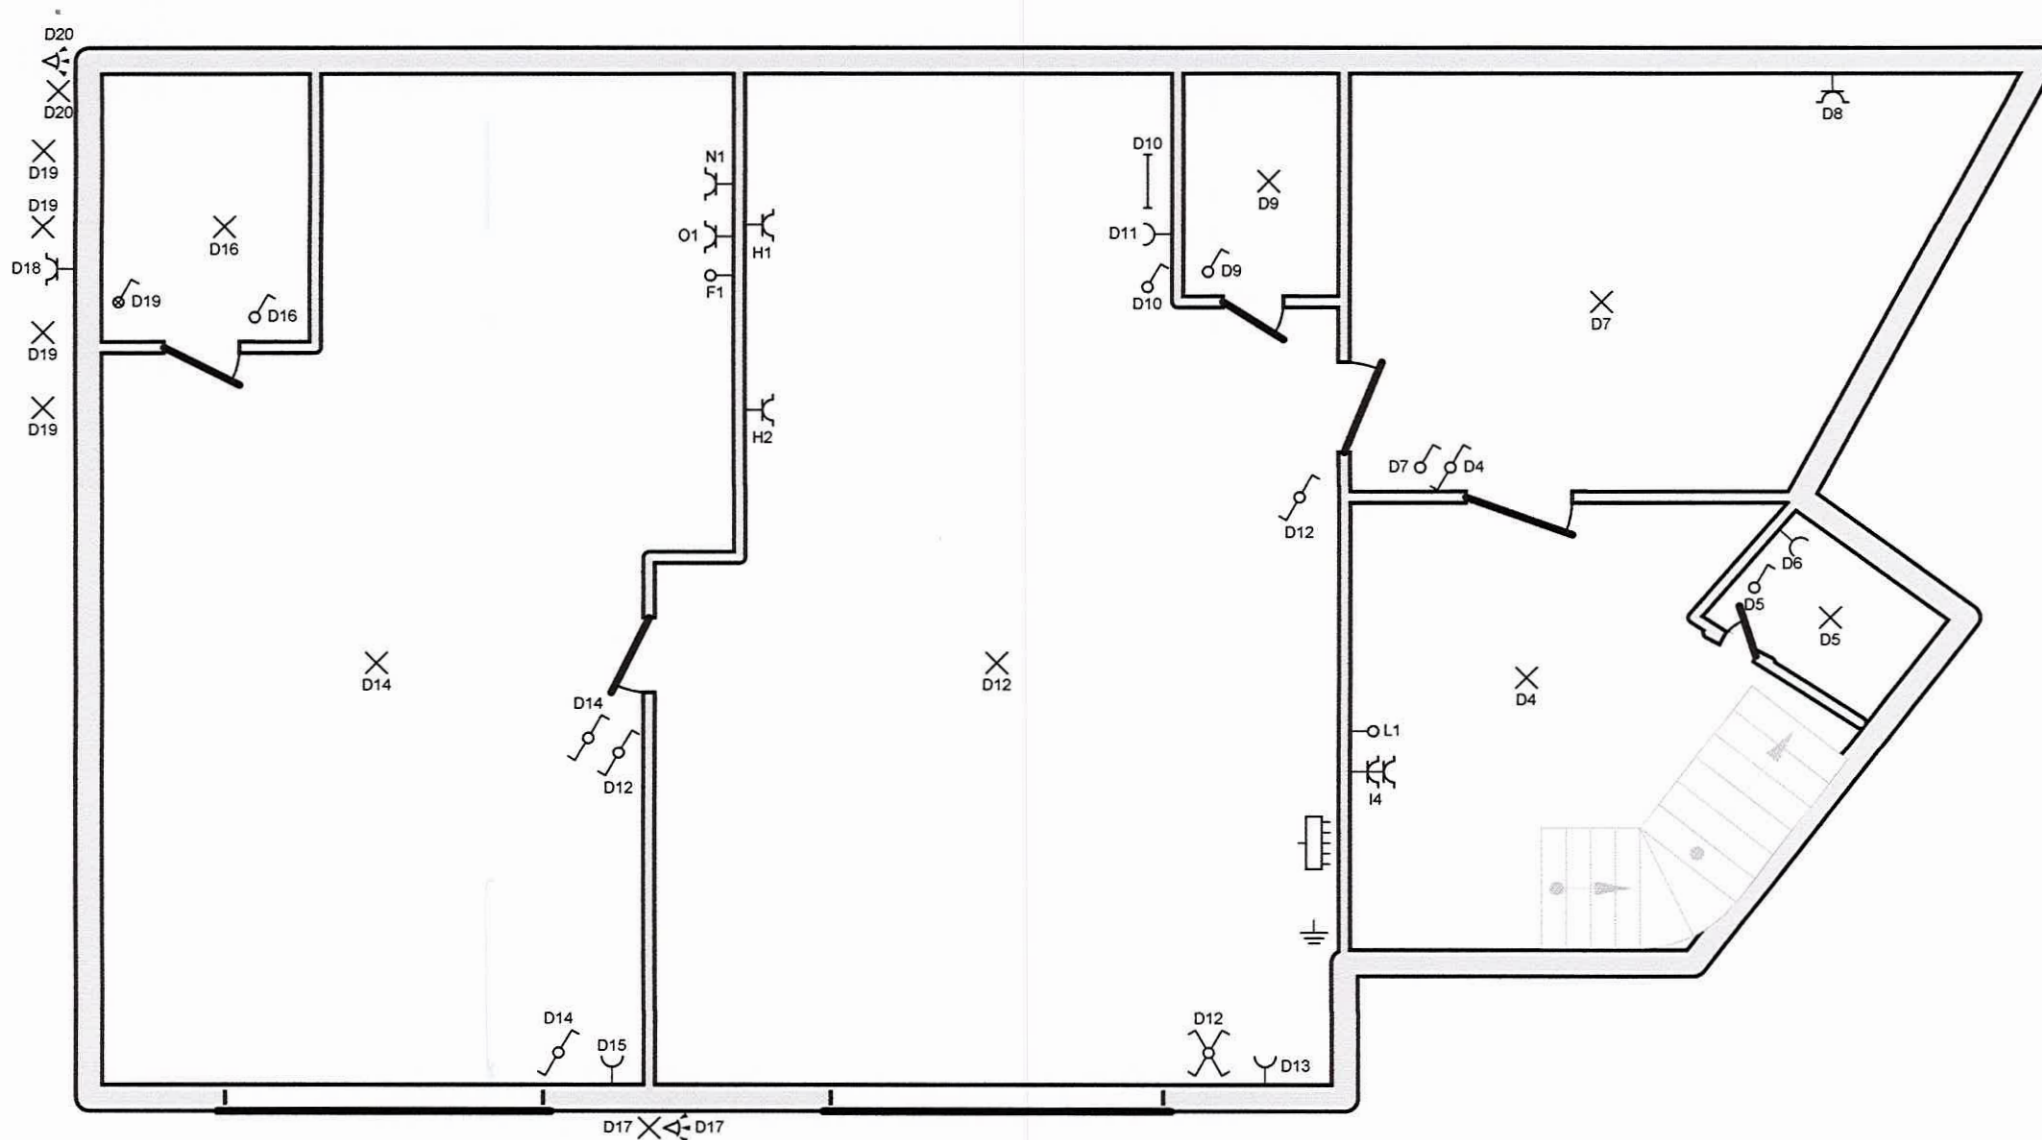

ACA vzw - Erkend Controle Organisme
 Meensesteenweg 338 - 8800 Roeselare
 BTW BE 0811.407.869
 Tel. 051/20 00 02 - Fax 051/20 10 02
 info@aca.vzw.be - www.aca.vzw.be

Plaats van de elektrische installatie
 Steven Lambrecht
 Halbaan 51
 9620 Sint-Martens-Lierde

Installateur
 Wattmann
 Mollestraat 6
 9550 Herzele
 GSM: 0491 08 32 47
 e-mail: info@wattmann.be
 BTW BE 0846.291.643

p. 6/7
 Situatieschema
 3 x 230V ~ 50Hz

A	stopc.verlichting keuken
B	?
C	stopc.verlichting kamers gelijkvlrs.
D	stopc.verlichting kelder
E	parlefoon
F	c.v
G	stopc.verlichting living
H	stopc.kelder
I	stopc.keuken,terras,kelder
J	rez.
K	kookvuur
L	kelder
M	voeding bord 2
N	wasmachine
O	droogkast
P	vaatwas
Q	keuken boiler
R	stopc.verlichting gang,badkamer
AA	stopc.verlichting 1e verdiep
AB	stopc.verlichting 1e verdiep
AC	badkamer 1e verdiep

Plaats van de elektrische installatie
Steven Lambrecht
Haltbaan 51
9620 Sint-Martens-Lierde



Installateur
Wattmann
Mollestraat 6
9550 Herzele
GSM: 0491 08 32 47
e-mail: info@wattmann.be
BTW BE 0846.291.643



p. 7/7
Lijst Kringen

3 x 230V ~ 50Hz