



VINÇOTTE vzw

Erkend controleorganisme | Externe dienst voor technische controles op de werkplaats
 Maatschappelijke zetel: Jan Olieslagerslaan 35 • 1800 Vilvoorde • België
 BTW BE 0402.726.875 • RPR Brussel • BNP Paribas Fortis: BE25 2100 4144 1482 • BIC: GEBABEBB
 Bollebergen 2a bus 12 • 9052 Gent • België • tel: +32 9 244 77 11 • gent@vincotte.be

Contactpersoon: SAMUEL MAGERMAN, Electriciteit

• Onze gegevens
 Verslag nr.: GEN / 15 / 30691355 / 00 / NL / 000
 Klantref.: OTCGEN
 Contractref.: /

• Uw gegevens
 Ref.: /

Florian Van den Hove

Elenestraat, 73
 9620 Zottegem
 België

• Interventiegegevens
 Plaats: Woning : Elenestraat, 73 9620 Zottegem -
 Datum: 05/02/2020
 Uitgevoerd door: SAMUEL MAGERMAN (3679)

PROCES-VERBAAL VAN GELIJKVORMIGHEIDSONDERZOEK EN/OF CONTROLEBEZOEK VAN EEN ELEKTRISCHE LAAGSPANNINGSINSTALLATIE

INSTALLATIE

Naam: Van den Hove Voornaam: Florian
 Adres: Elenestraat, 73 Post nr.: 9620 Stad: Elene
 Tel:

- Eigenaar of beheerder

idem

- Verantwoordelijke voor de uitvoering van het werk

Naam: DRK alg elektr Voornaam:
 BTW nr.: BE 0741517191

- Plaats type

Wooneenheid

BASIS VAN HET ONDERZOEK

- Reglement: Algemeen Reglement op de Elektrische Installaties (AREI)
- Art 270: ingebruikname
- Art 86

BESLUIT

- De nieuwe installatie voldoet aan het Algemeen Reglement op de Elektrische Installaties (AREI).
- De differentieelstroominrichting werd verzegeld.
- De installatie dient opnieuw gecontroleerd te worden vóór 05/02/2045.(*)

(*) De werken, nodig om de inbreuken te doen verdwijnen die opgemerkt werden tijdens het controlebezoek, moeten zonder vertraging uitgevoerd worden en alle maatregelen moeten getroffen worden opdat de in overtreding zijnde installatie, indien ze in dienst blijft, geen gevaar vormt voor personen of goederen. Indien bij het nieuw controlebezoek, na max. 1 jaar, de overtredingen niet verdwenen zijn moet het erkend organisme een kopie van het proces-verbaal van het controlebezoek overmaken aan de Algemene Directie Energie die belast is met het hoog toezicht.

Dit proces-verbaal dient bewaard te worden in het dossier van de elektrische installatie en dit dossier dient elke aangebrachte wijziging te vermelden. De Federale overheidsdienst economie dient bij ieder ongeval, rechtstreeks of onrechtstreeks te wijten aan elektriciteit waarbij personen betrokken zijn, ingelicht te worden. De controle heeft enkel betrekking op de zichtbare en toegankelijke delen van de installatie.

Ing. J. Windey
 Directeur Generaal

INHOUD VAN HET ONDERZOEK

- Visuele controles

- Beschermingsmaatregelen tegen elektrische schokken bij rechtstreekse aanraking.
- Beschermingsmaatregelen tegen elektrische schokken bij onrechtstreekse aanraking.
- Staat (vasthechtingen, beschadiging,...) van het vast geïnstalleerd elektrische materieel.
- Vast of vast opgesteld materieel dat gevaar kan opleveren voor personen en goederen.
- Overeenstemming tussen de geïnstalleerde beschermingsinrichtingen tegen overstroom en de doorsneden van de respectievelijke stroombanen die ze beschermen.
- Uitvoering van de elektrische installatie overeenkomstig de schema's.
- Continuïteit van de equipotentiale verbindingen (hoofd- en bijkomende) en van de beschermingsgeleiders.

- Metingen - testen

- Spreidingsweerstand van de aardingsweerstand: 25 Ohm.
- Algemeen isolatieniveau: 10 MOhm.
- Werking van de differentieelstroominrichtingen via de eigen testinrichting.
- Foutlussen en de juiste aansluiting van de differentieelstroominrichtingen via de opwekking van een foutstroom.

ALGEMENE GEGEVENS ELEKTRISCHE INSTALLATIE

- Gegevens van de verdeler

EAN:	EAN niet meegedeeld
kWh meter nr.:	1721914
Meterstand dag:	10069
Bescherming aansluiting:	16A

- Gegevens van de installatie

Installatie ontworpen voor een nominale spanning van:	3N400 V
Maximale nominale stroom:	40 A
Voedingsleiding hoofdbord - type:	vob
Voedingsleiding hoofdbord - sectie:	10 mm ²
Type aardelektrode:	pen / baar

- Beschrijving van de installatie

Algemene differentieelstroominrichting:	40A/300mA
Aantal borden:	2
Situatieschema('s):	zie bijlage(n)
Eéndraadsschema('s):	zie bijlage(n)

INBREUKEN - OPMERKINGEN

- Nieuwe installatie

R - O - F	Nihil
-----------	-------


- Bestaande installatie

R - O - F	Nihil
-----------	-------

ANDERE BIJLAGE(N)

Nihil

ORIGINAL

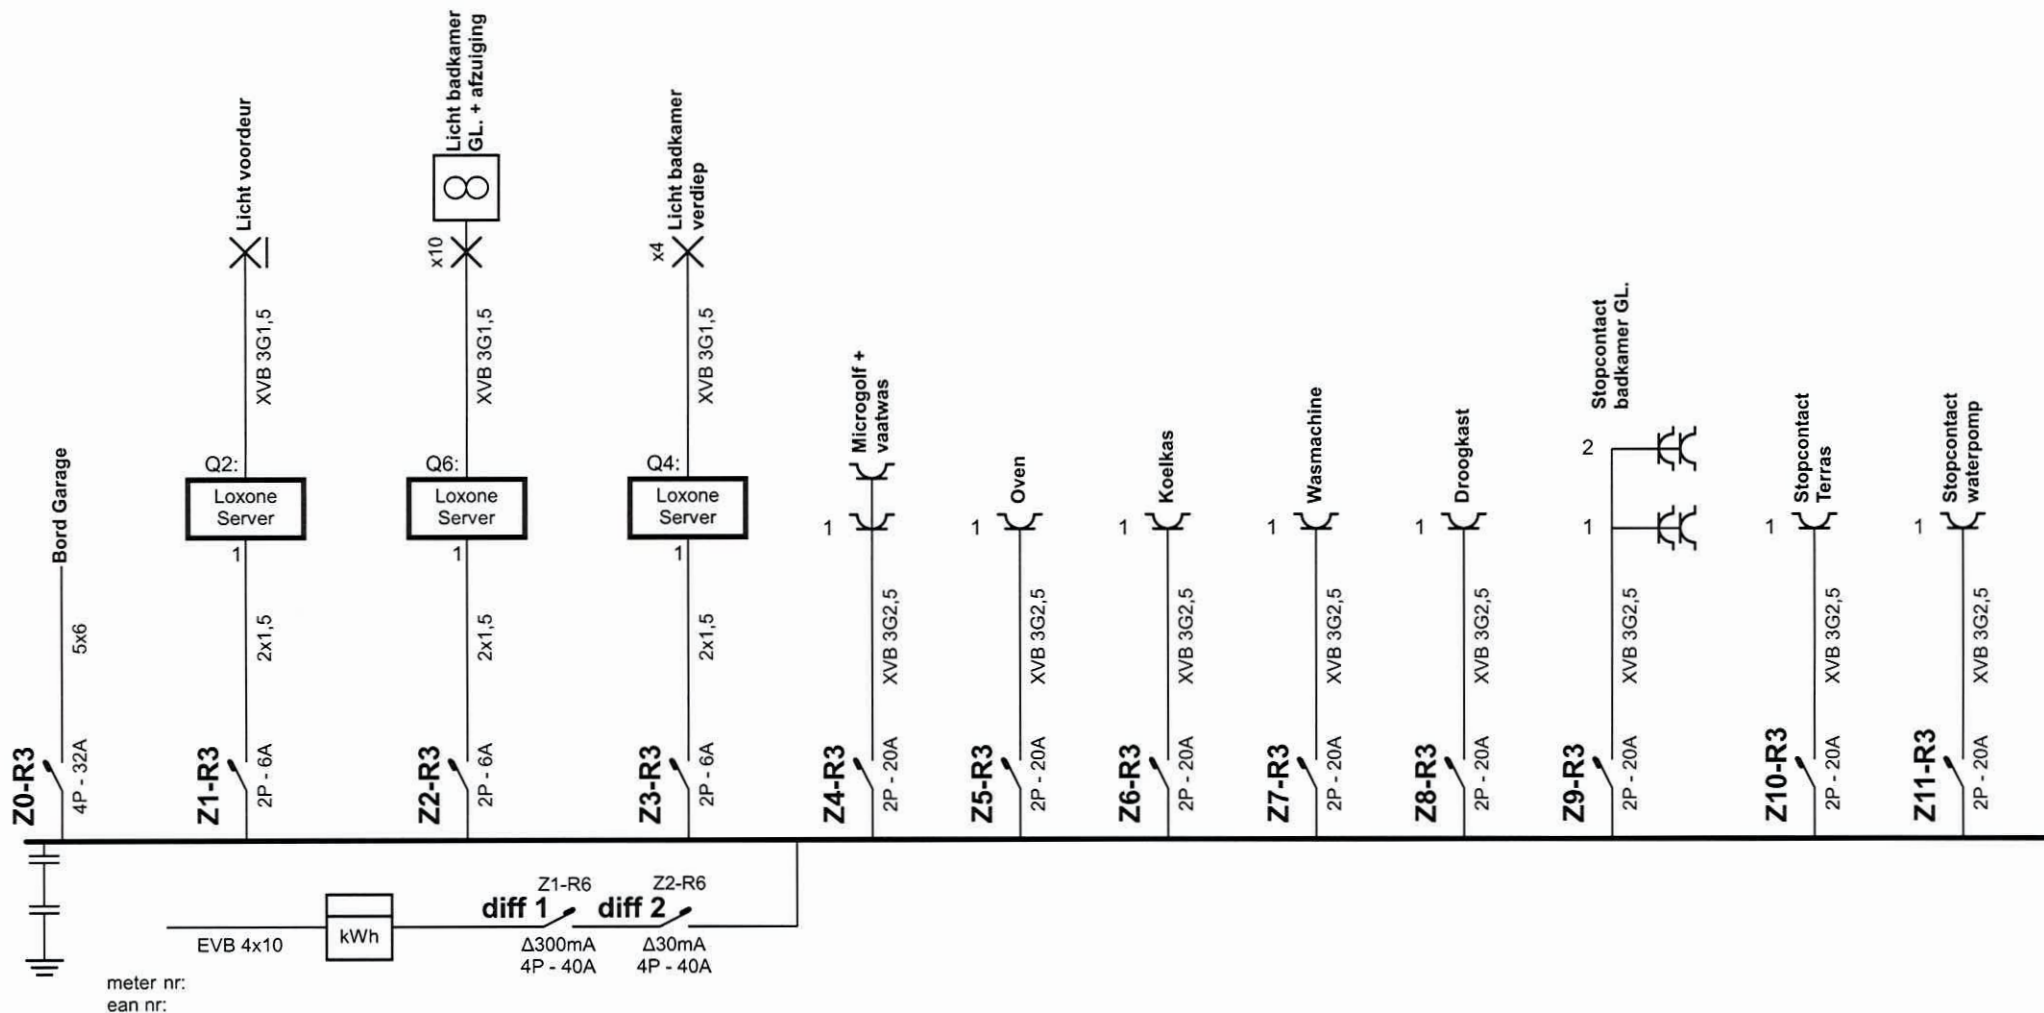

Plaats van de elektrische installatie

Florian Van Den Hove
Elenestraat 73
9620 Zottegem
GSM: 0474667833
e-mail: vdhflorian@gmail.com

Installateur

DRK Alg. Elektriciteitswerken
Steenhuizestraat 28
9550 Sint-Lievens-Esse
GSM: 0483 22 69 45
e-mail: deroeckkevin@gmail.com
BTW BE 0741.517.191

p. 1/11


Eendraadschema

3 x 400V + N ~ 50Hz



Samen
Magerman
Inspire Electricity

05/02/22

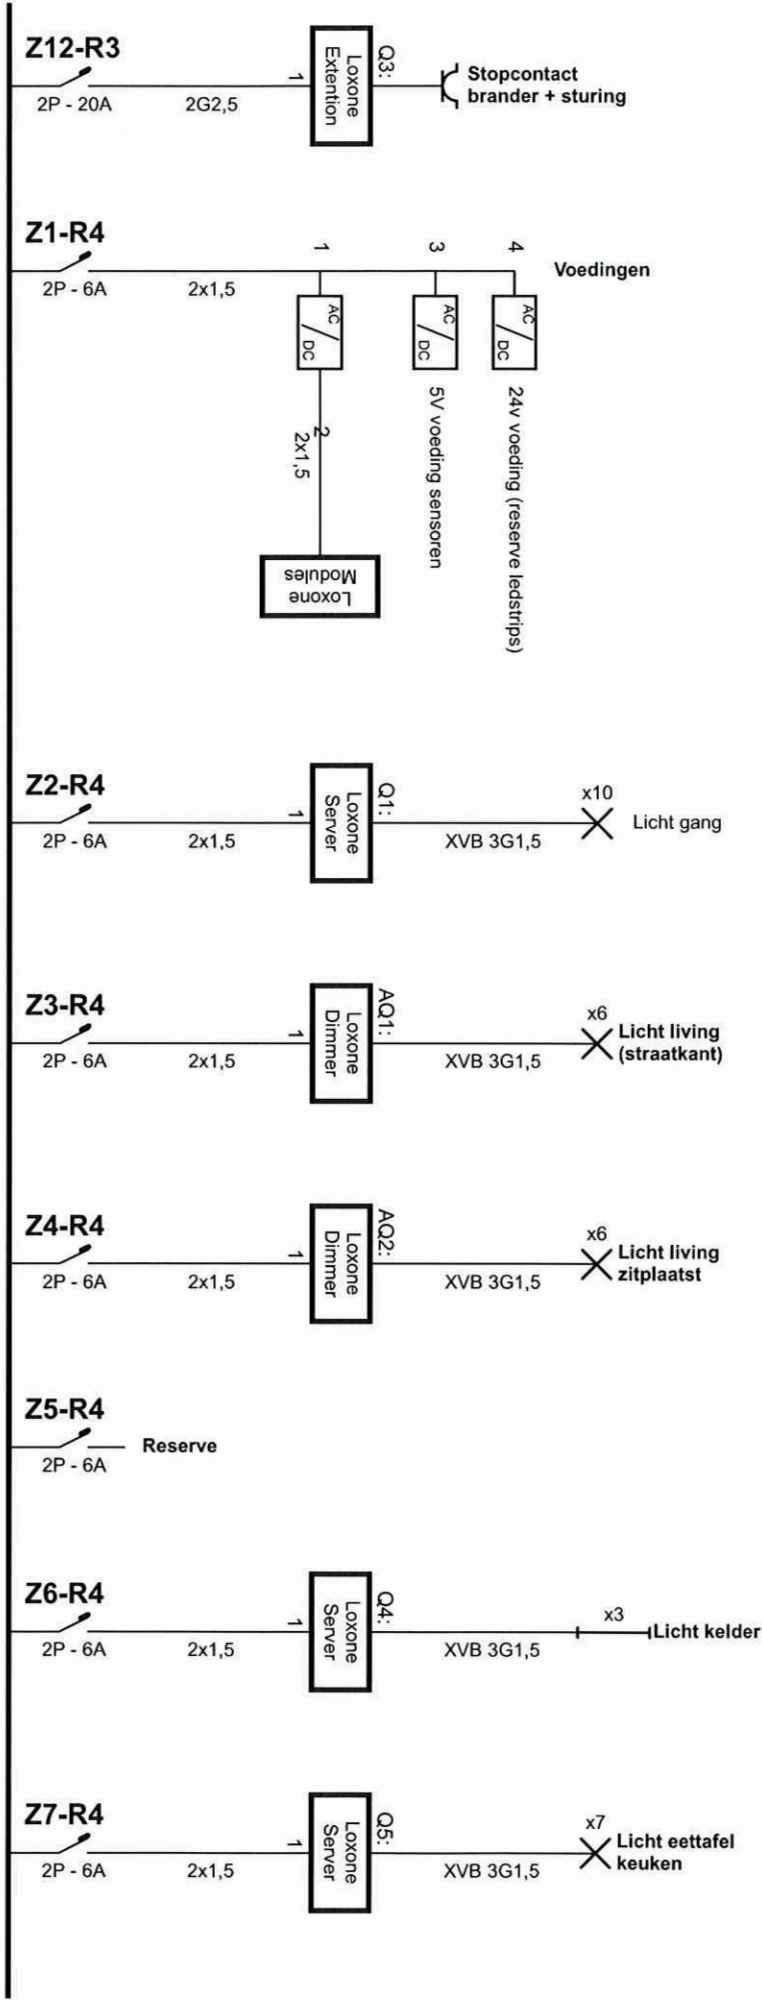

Plaats van de elektrische installatie


Florian Van Den Hove
Elenestraat 73
9620 Zottegem
GSM: 0474667833
e-mail: vdhflorian@gmail.com

Installateur

DRK Alg. Elektriciëitswerken
Steenhuizestraat 28
9550 Sint-Lievens-Esse
GSM: 0483 22 69 45
e-mail: deroeckkevin@gmail.com
BTW BE 0741.517.191

p. 2/11
Eendraadschema

3 x 400V + N ~ 50Hz

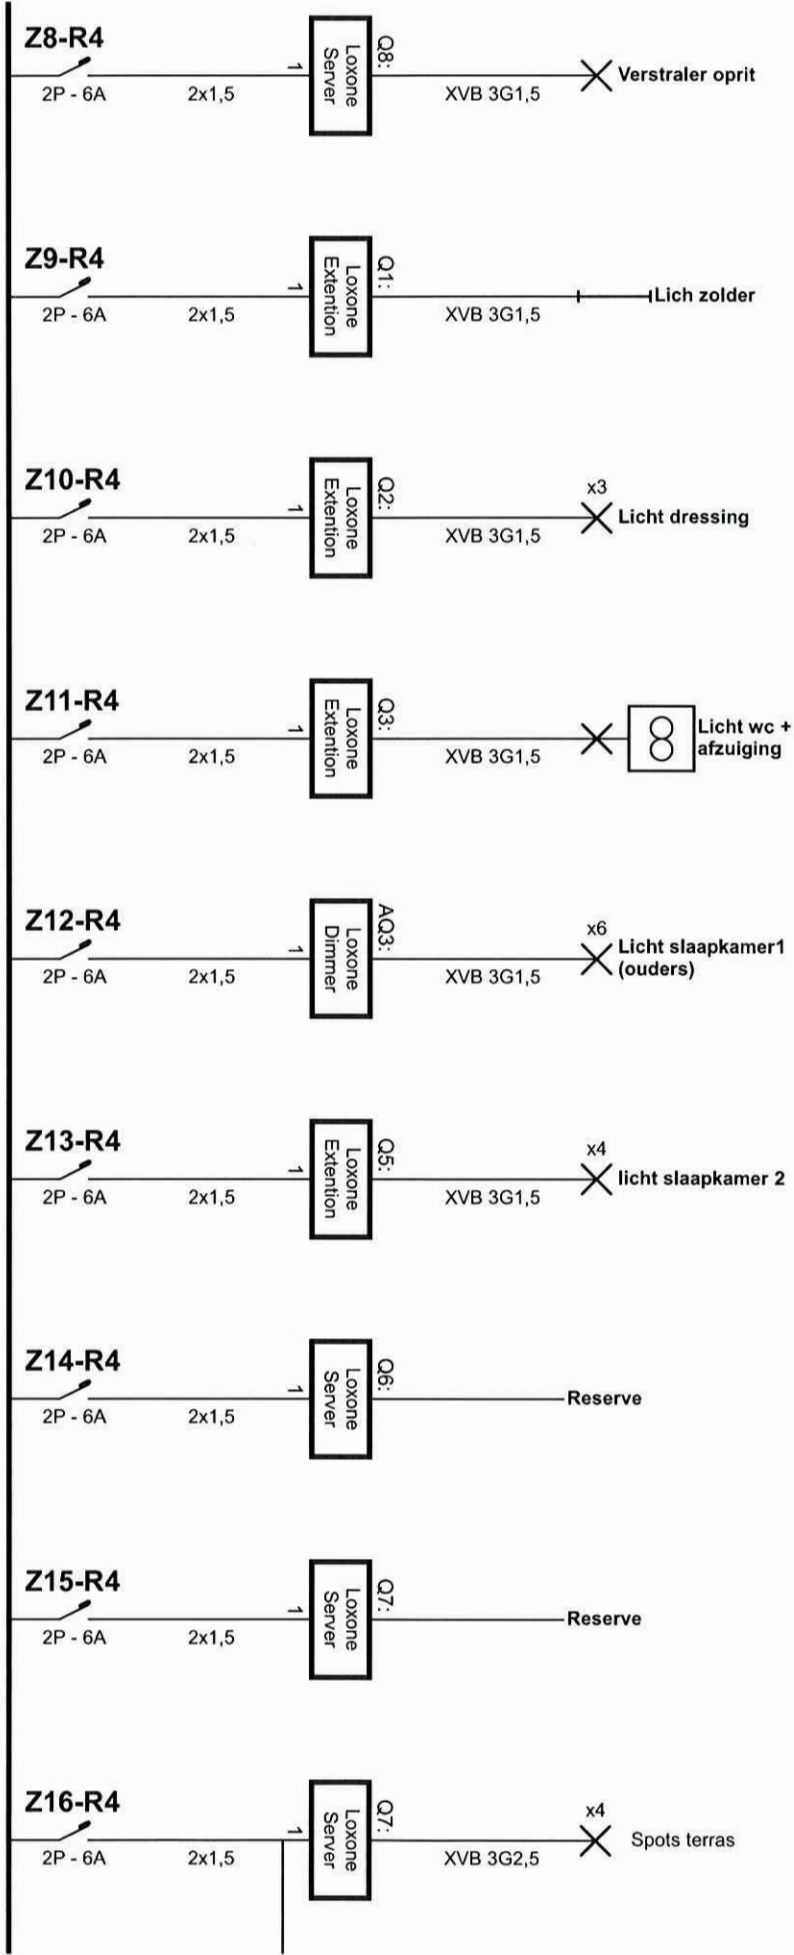

Plaats van de elektrische installatie

Florian Van Den Hove
Elenestraat 73
9620 Zottegem
GSM: 0474667833
e-mail: vdhflorian@gmail.com

Installateur

DRK Alg. Electriciteitswerken
Steenhuizestraat 28
9550 Sint-Lievens-Esse
GSM: 0483 22 69 45
e-mail: deroeckkevin@gmail.com
BTW BE 0741.517.191

p. 3/11
Eendraadschema

3 x 400V + N ~ 50Hz



Plaats van de elektrische installatie


Florian Van Den Hove
Elenestraat 73
9620 Zottegem
GSM: 0474667833
e-mail: vdhflorian@gmail.com

Installateur

DRK Alg. Elektriciëitswerken
Steenhuizestraat 28
9550 Sint-Lievens-Esse
GSM: 0483 22 69 45
e-mail: dereckkevin@gmail.com
BTW BE 0741.517.191

p. 4/11
Eendradschema

3 x 400V + N ~ 50Hz

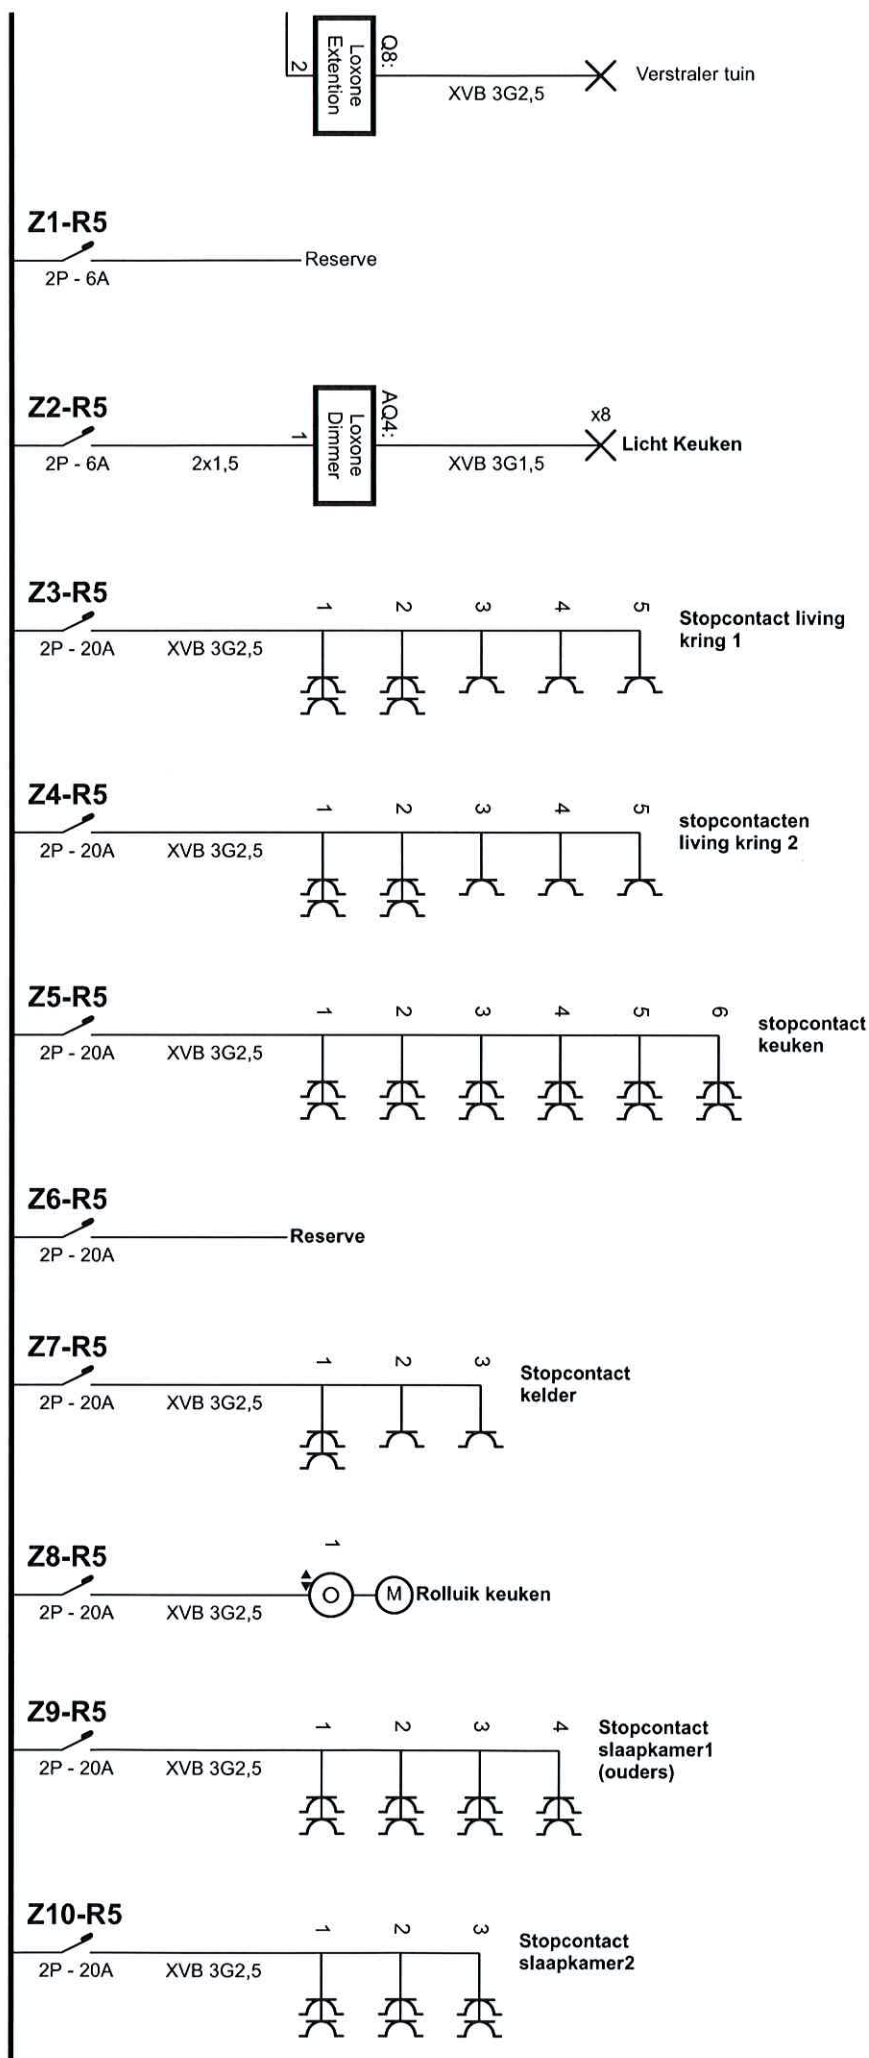

Z11-R5

2P - 20A

XVB 3G2,5

Stopcontact
dressing

Z12-R5

2P - 20A

XVB 3G2,5

Stopcontact
zolder

Z13-R5

2P - 20A

XVB 3G2,5

Stopcontact naast
zekeringskast
(modem, ...)

Z14-R5

4P - 32A

XVB 5G6

Kookplaat

Z15-R5

2P - 20A

Reserve

BORD Garage KOMT VAN ZEKERING Z0-R3

XVB 5G6

Δ30mA
4P - 40A

A
2P - 20A

XVB 3G2,5

1 2 3
Stopcontact
garage

B
2P - 20A

XVB 3G2,5

1
Stopcontact
lounge

C
2P - 20A

XVB 3G2,5

1
Stopcontact
buiten

D
2P - 20A

XVB 3G2,5

1
Poort

Plaats van de elektrische installatie


Florian Van Den Hove
Elenestraat 73
9620 Zottegem
GSM: 0474667833
e-mail: vdflorian@gmail.com

Installateur

DRK Alg. Elektriciteitswerken
Steenhuizestraat 28
9650 Sint-Lievens-Esse
GSM: 0483 22 69 45
e-mail: deroeckevin@gmail.com
BTW BE 0741.517.191

p. 5/11
Eendraadschema

3 x 400V + N ~ 50Hz

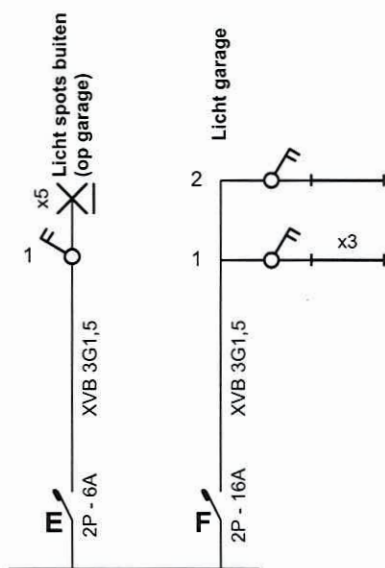

[Handwritten signature]

Plaats van de elektrische installatie


Florian Van Den Hove
Elenestraat 73
9620 Zottegem
GSM: 0474667833
e-mail: vdflorian@gmail.com

Installateur

DRK Alg. Elektriciteitswerken
Steenhuizestraat 28
9550 Sint-Lievens-Esse
GSM: 0483 22 69 45
e-mail: deroeckkevin@gmail.com
BTW BE 0741.517.191

**p. 6/11
Eendraadschema**

3 x 400V + N ~ 50Hz

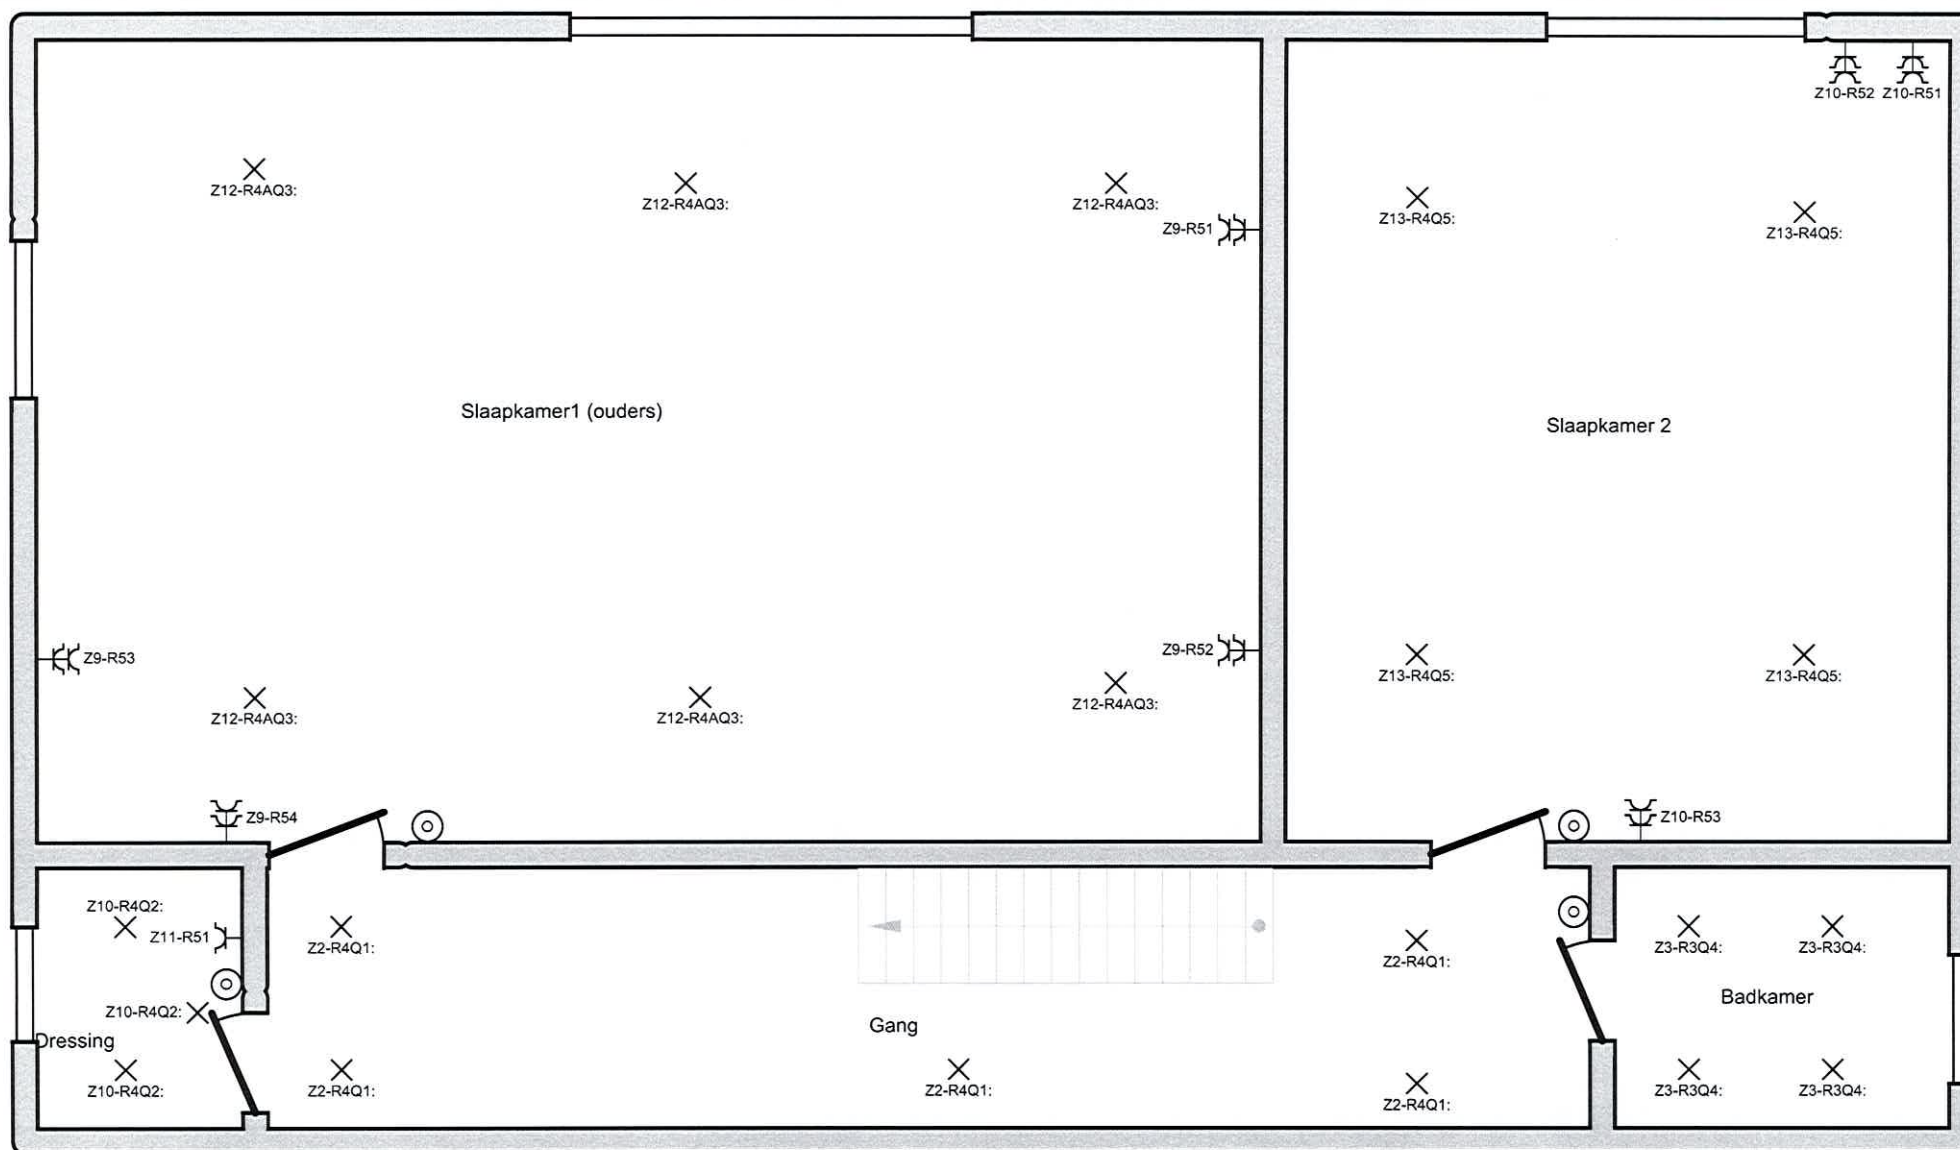

1e Verdieping

Plaats van de elektrische installatie

Florian Van Den Hove
Elenestraat 73
9620 Zottegem
GSM: 0474667833
e-mail: vdflorian@gmail.com


Installateur

DRK Alg. Elektriciteitswerken
Steenhuizestraat 28
9550 Sint-Lievens-Esse
GSM: 0483 22 69 45
e-mail: deroeckkevin@gmail.com
BTW BE 0741.517.191

p. 8/11

Situatieschema

3 x 400V + N ~ 50Hz

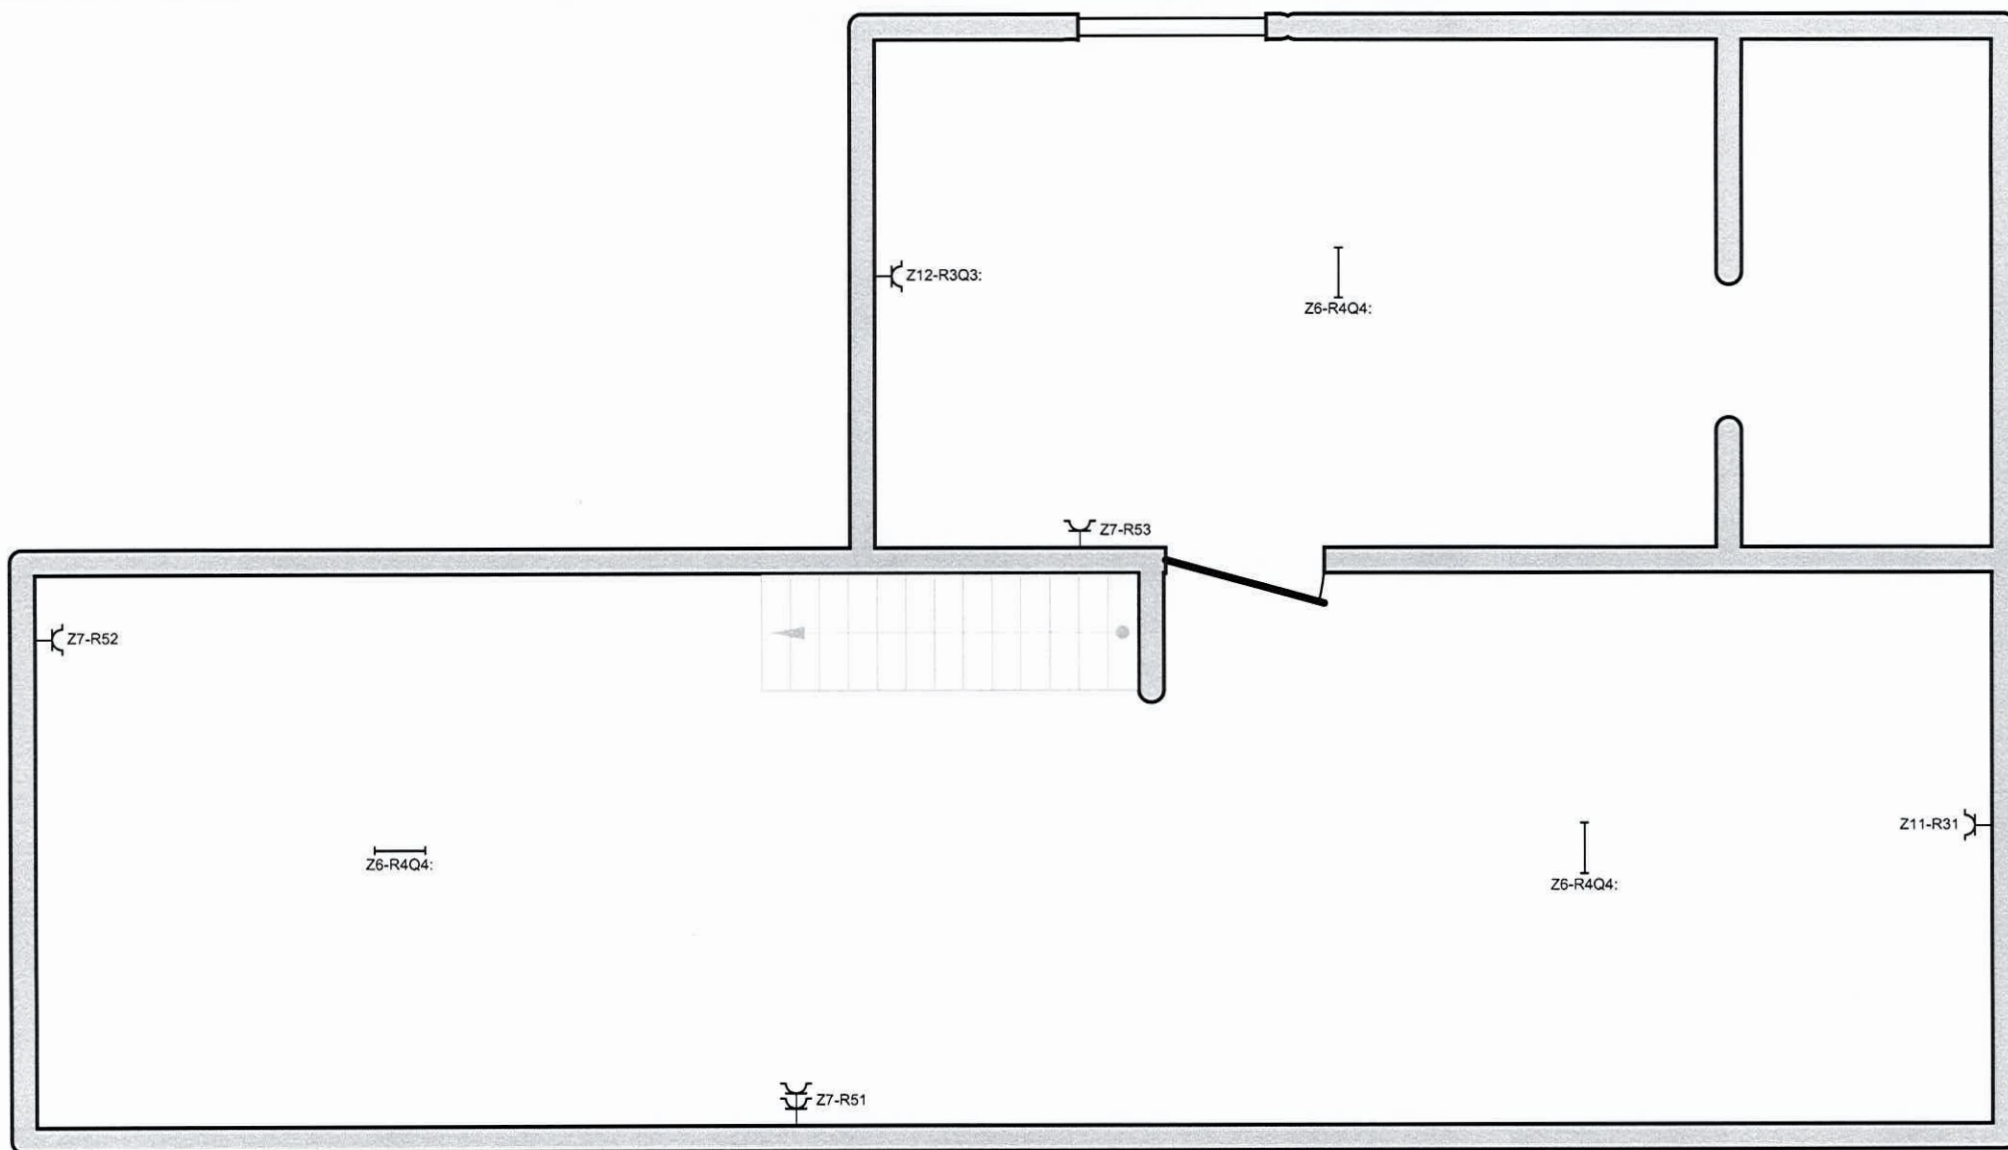

Kelder

[Handwritten signature]

Plaats van de elektrische installatie

Florian Van Den Hove
Elenestraat 73
9620 Zottegem
GSM: 0474667833
e-mail: vdhflorian@gmail.com

Installateur

DRK Alg. Elektriciteitswerken
Steenhuizestraat 28
9550 Sint-Lievens-Esse
GSM: 0483 22 69 45
e-mail: deroeckkevin@gmail.com
BTW BE 0741.517.191

p. 9/11 Situatieschema

3 x 400V + N ~ 50Hz

Z9-R4Q1:


Z12-R51

Zolder

Plaats van de elektrische installatie
Florian Van Den Hove
Elenestraat 73
9620 Zottegem
GSM: 0474667833
e-mail: vdhflorian@gmail.com

Installateur
DRK Alg. Elektriciteitswerken
Steenhuizenstraat 28
9550 Sint-Lievens-Esse
GSM: 0483 22 69 45
e-mail: deroeckkevin@gmail.com
BTW BE 0741.517.191

p. 10/11
Situatieschema
3 x 400V + N ~ 50Hz

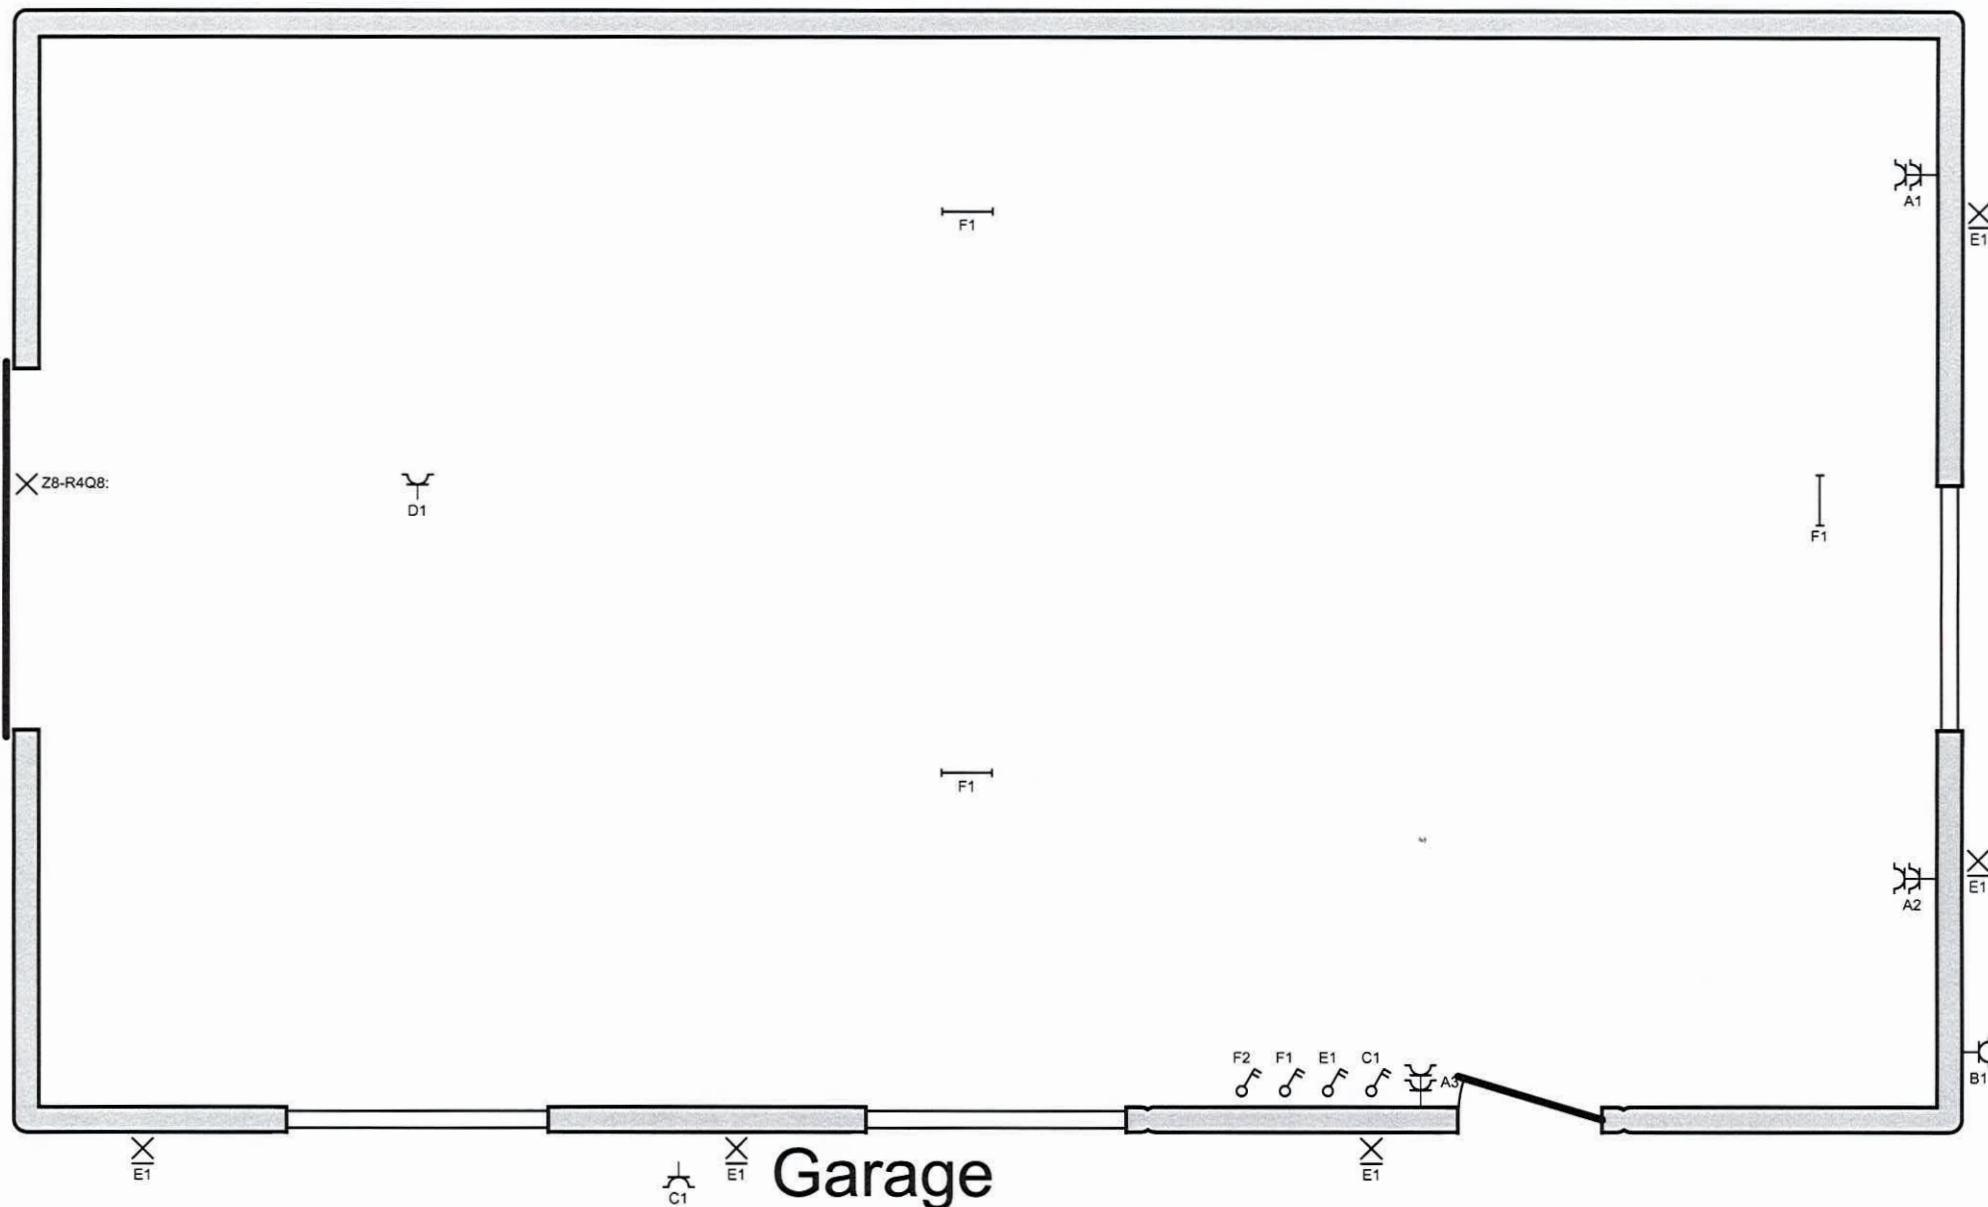

Plaats van de elektrische installatie

Florian Van Den Hove
 Elenestraat 73
 9620 Zottegem
 GSM: 0474667833
 e-mail: vdhflorian@gmail.com

Installateur

DRK Alg. Elektriciteitswerken
 Steenhuizenstraat 28
 9550 Sint-Lievens-Esse
 GSM: 0483 22 69 45
 e-mail: deroeckkevin@gmail.com
 BTW BE 0741.517.191

p. 11/11 Situatieschema

3 x 400V + N ~ 50Hz