

Wijziging
21-11-85

Verkeuvelingsaanvraag
V/294-92
d.d. 21-10-85
m.l. 11-7-86
Van Cunnige
serre +
plantsoen
Sept 89


advies
17 4/3
17 4/74

Lot 1

Lot 2

VERKAVELINGS

efg. de CLERCQ
3.05.1988
V/294-113
L/13003

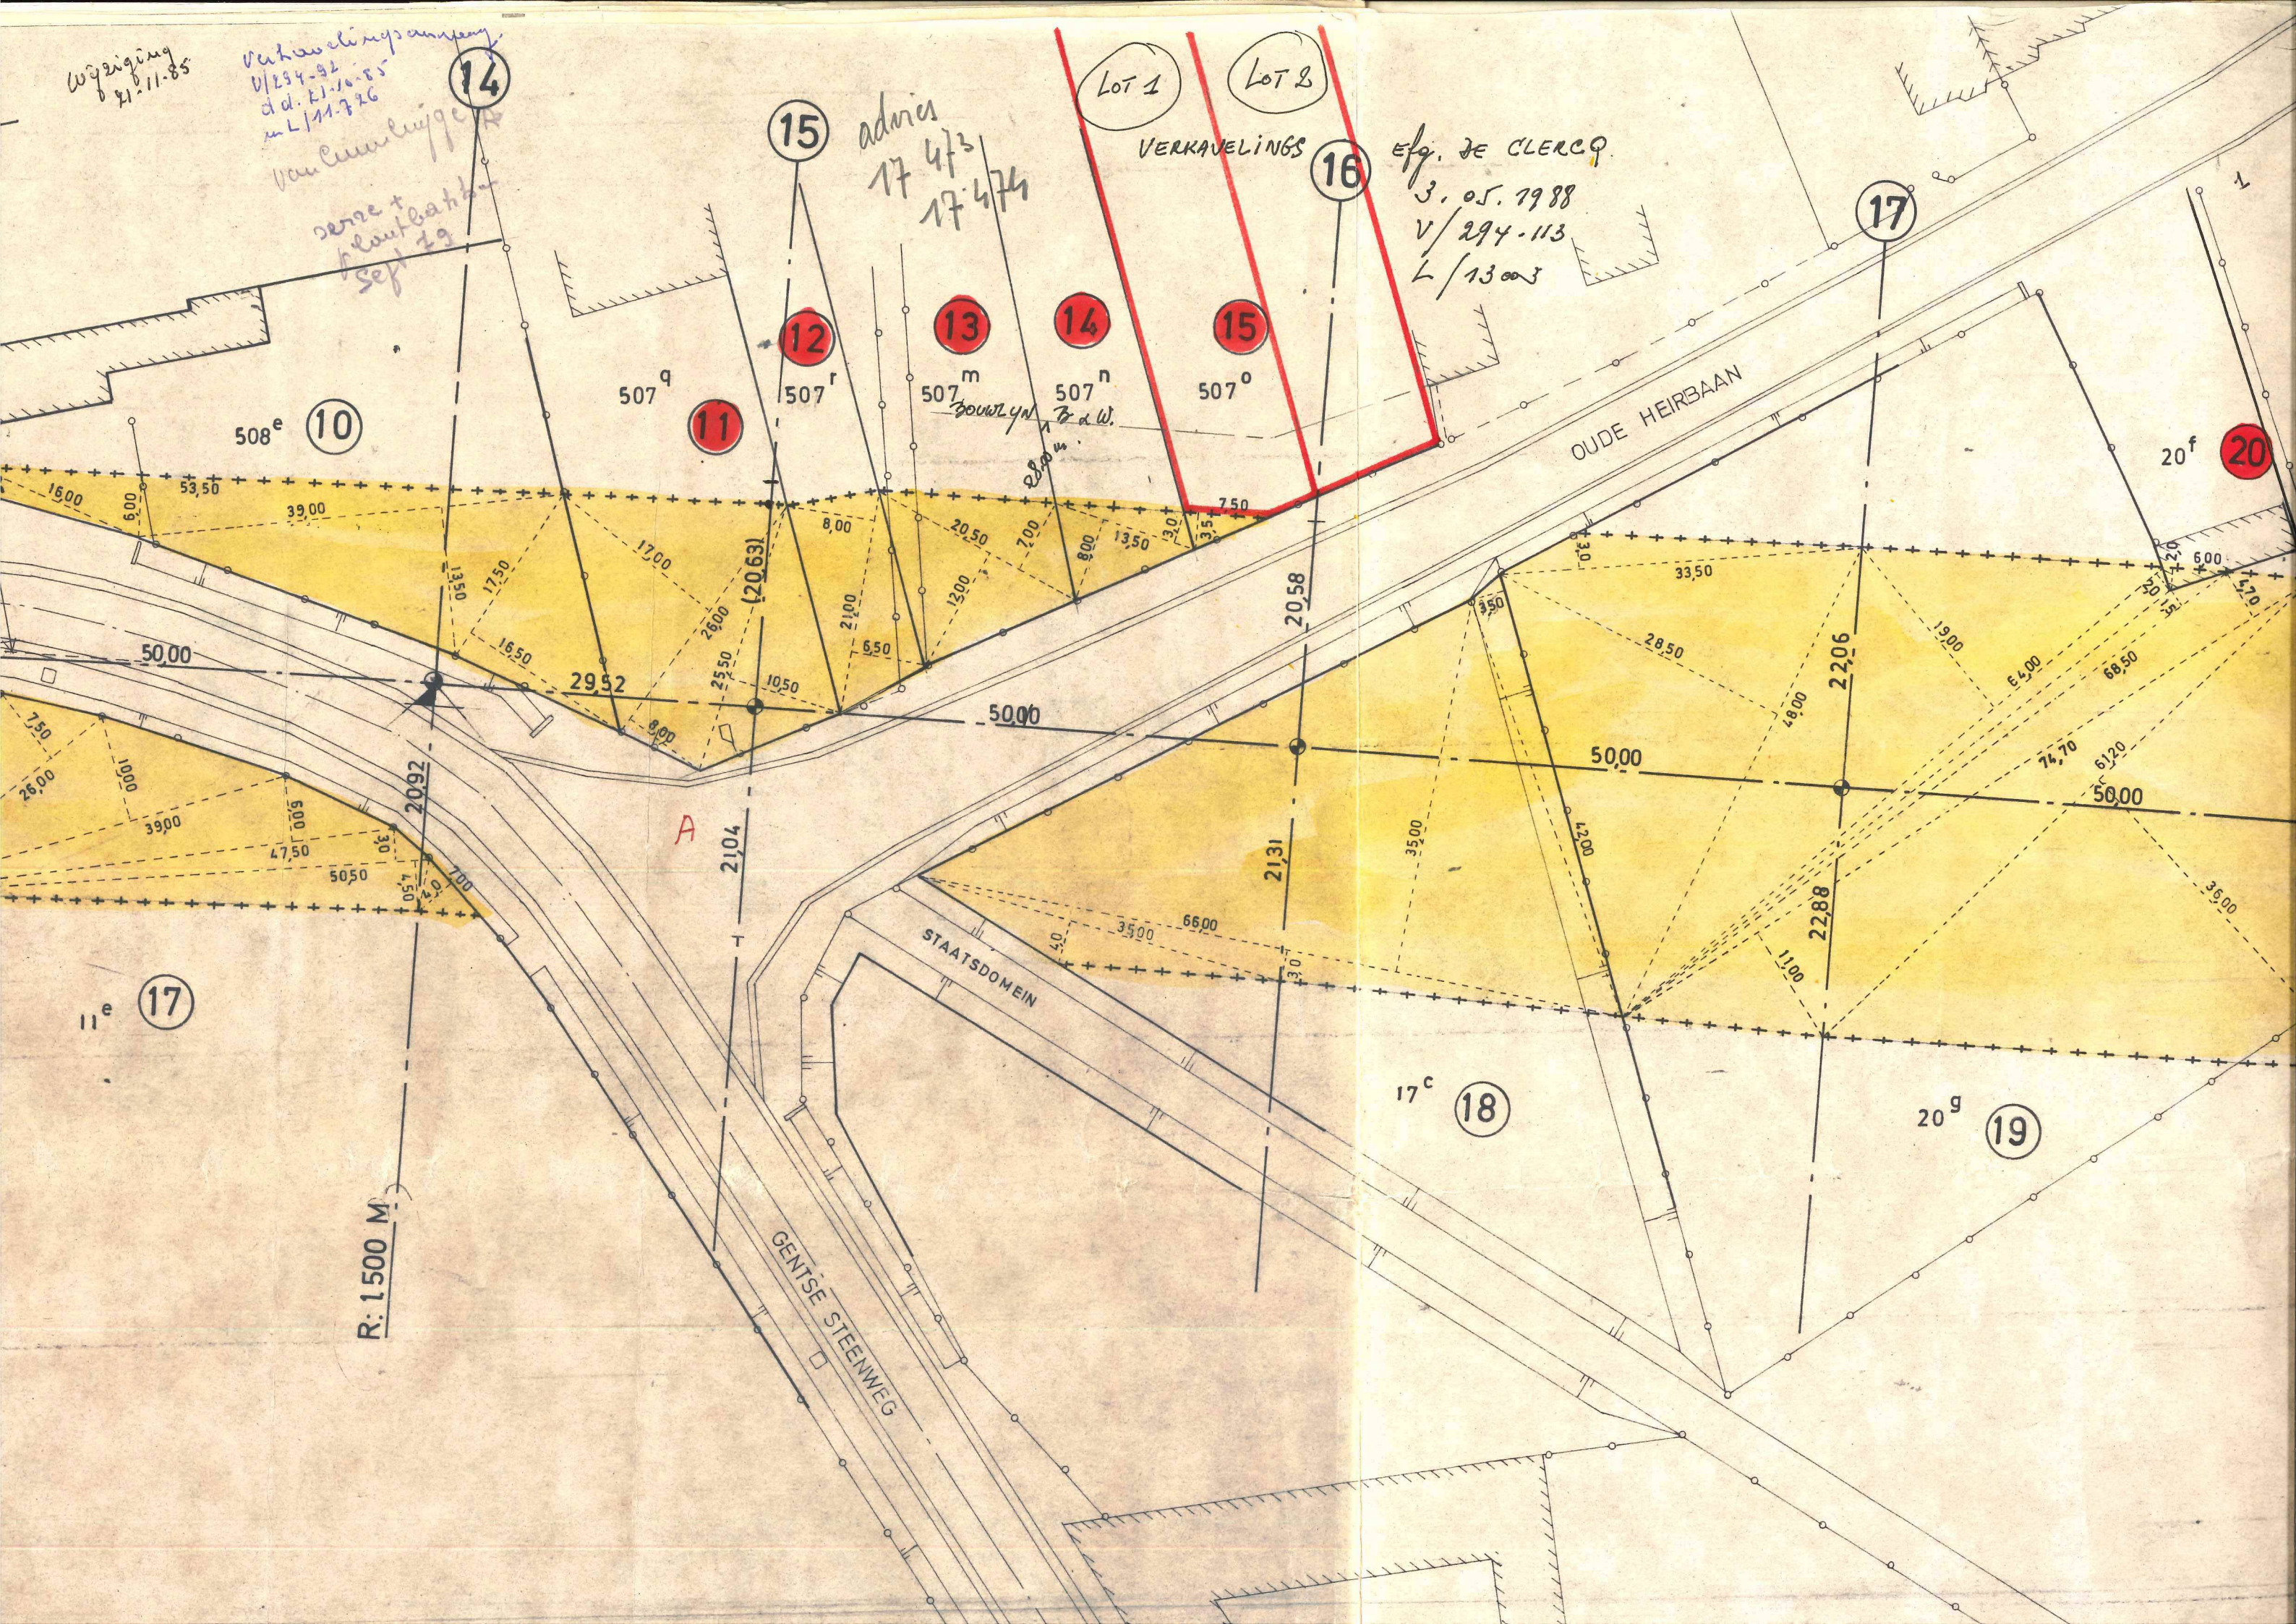

508^e (10)

507^q

507^r

507^m

507ⁿ

507^o

20^f (20)

OUDE HEIRBAAN

STAATSDOMEIN

GENTSE STEENWEG

R: 1500 M

GETEKEND DOOR <i>Pollefliet M.</i> POLLEFLIET M.	GEKALKEERD DOOR <i>Pollefliet M.</i> POLLEFLIET M.	NAGEZIEN DOOR <i>AP.</i> ROSIRS F.	WEGENFONDS <i>n. 13124</i> DIENST DER PROV. OOST-VLAANDEREN
OPGEMAAKT DOOR DE ONDERGETEKENDE INGENIEUR BIJ HET WEGENFONDS GENT 7/09/ 1976 <i>Keymeulen</i> IR. H. KEYMEULEN			
176			FX4/56/35
			B/4154
M'J BEKEND OM GEVOEGD TE WORDEN BIJ HET KONINKLIJK BESLUIT VAN DE MINISTER VAN OPENBARE WERKEN <i>n° 55 / liss met op (vegetat)</i>			VERVANGT PLAN B/3983 <i>B - 28/6/77</i>

4812 R.W.56 **N 42**

BERGEN - BRESKENS

AANLEGGEN VAN HET VAK TUSSEN
 DE WASSENHOVESTRAAT EN DE
 „DREEF“

ZOTTEGEM

ONTEIGENINGEN