


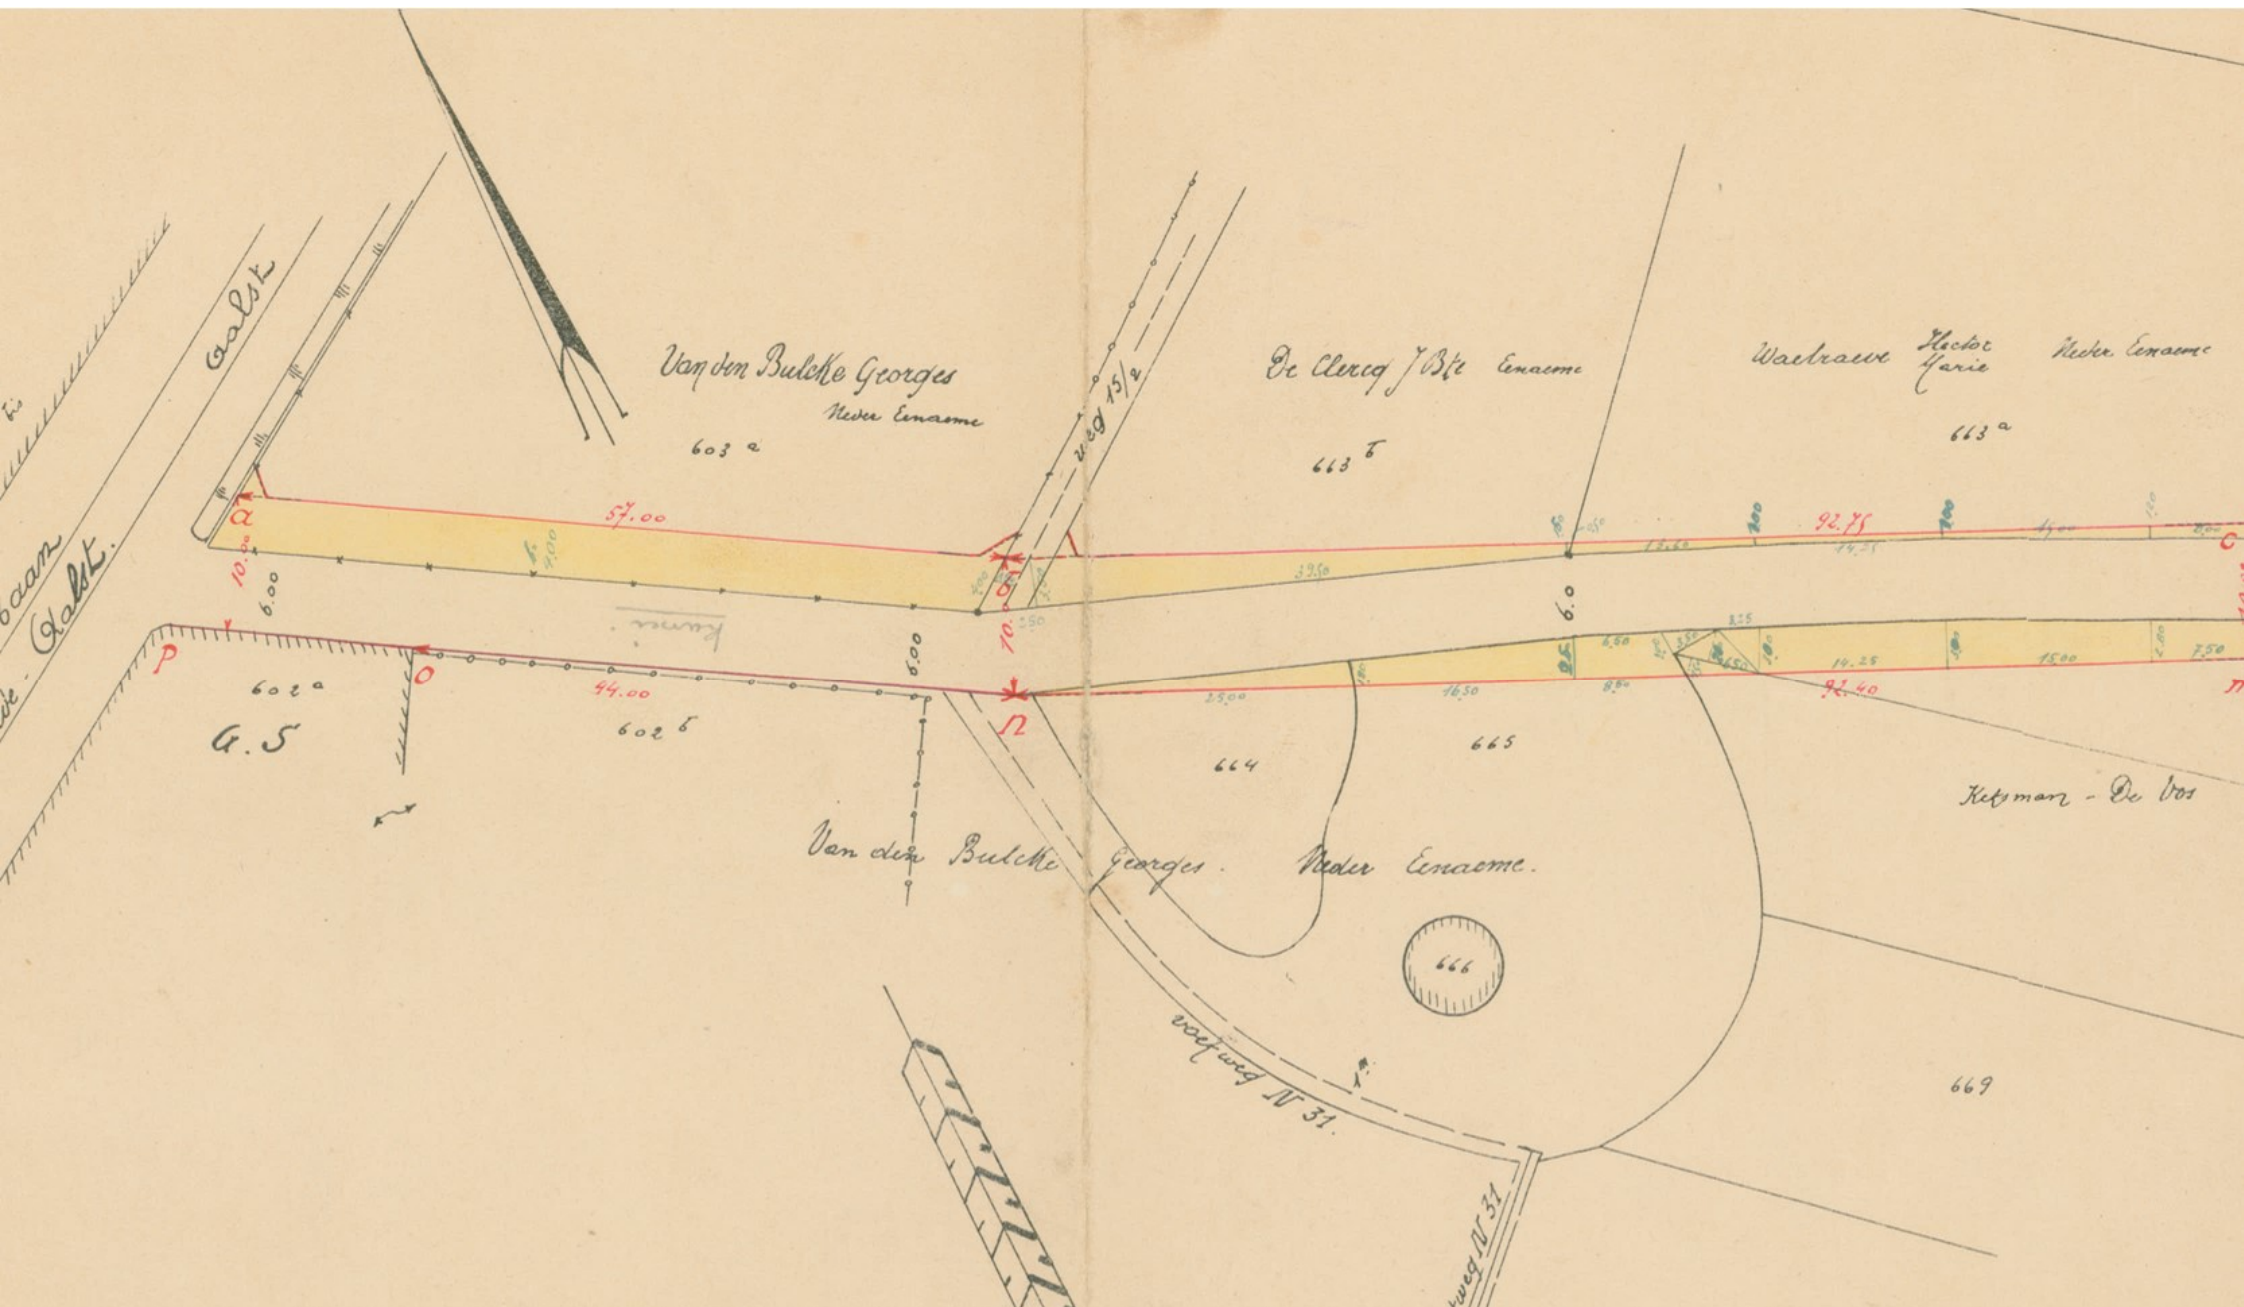

Provincie Oost-Vlaanderen

Arrondissement Aenderlecht

Gemeente Neder-Eenaem

Affijningsplan van Buurfweg

N^R 3

Schaal 2^m p m

— Legende —

roode lijnen . nieuwe lijnrichtingen

gele tint . gronden in de wijden te lijnen

roode tint . gronden aan de aanspalenden of te staen

0 . oud

G . goed

N . nieuw

Staat der gebouwen

Gehien door den Gemeenteraad van Neder-Eenaem om te bevestigen de afgeleverde kaart van de afgeleverde gronden

van 18 April 1934.

Op bevel:

De Secretaris

W. A. A. A.



De Burgemeester-Voorzitter,

J. Van den Bergh

BEHEER

DER GEMEENTEWEGEN

GEZIEN OMGEVOEGD TE WORDEN BIJ HET
KONINKLIJK BESLUIT VAN HEDEN

N^R 4.104/1

Brussel, den 25 April 1934

DE MINISTER VAN OPENBAAR VERKEER

Ge. J. Van den Bergh

VOOR EENSLEUEND AFSCHRIFT

DE ALGEMEENE DIENST

Ge. J. Van den Bergh

Voor gelijkvermigd afschrift:

De Griffier der Provincie,



Kellens