


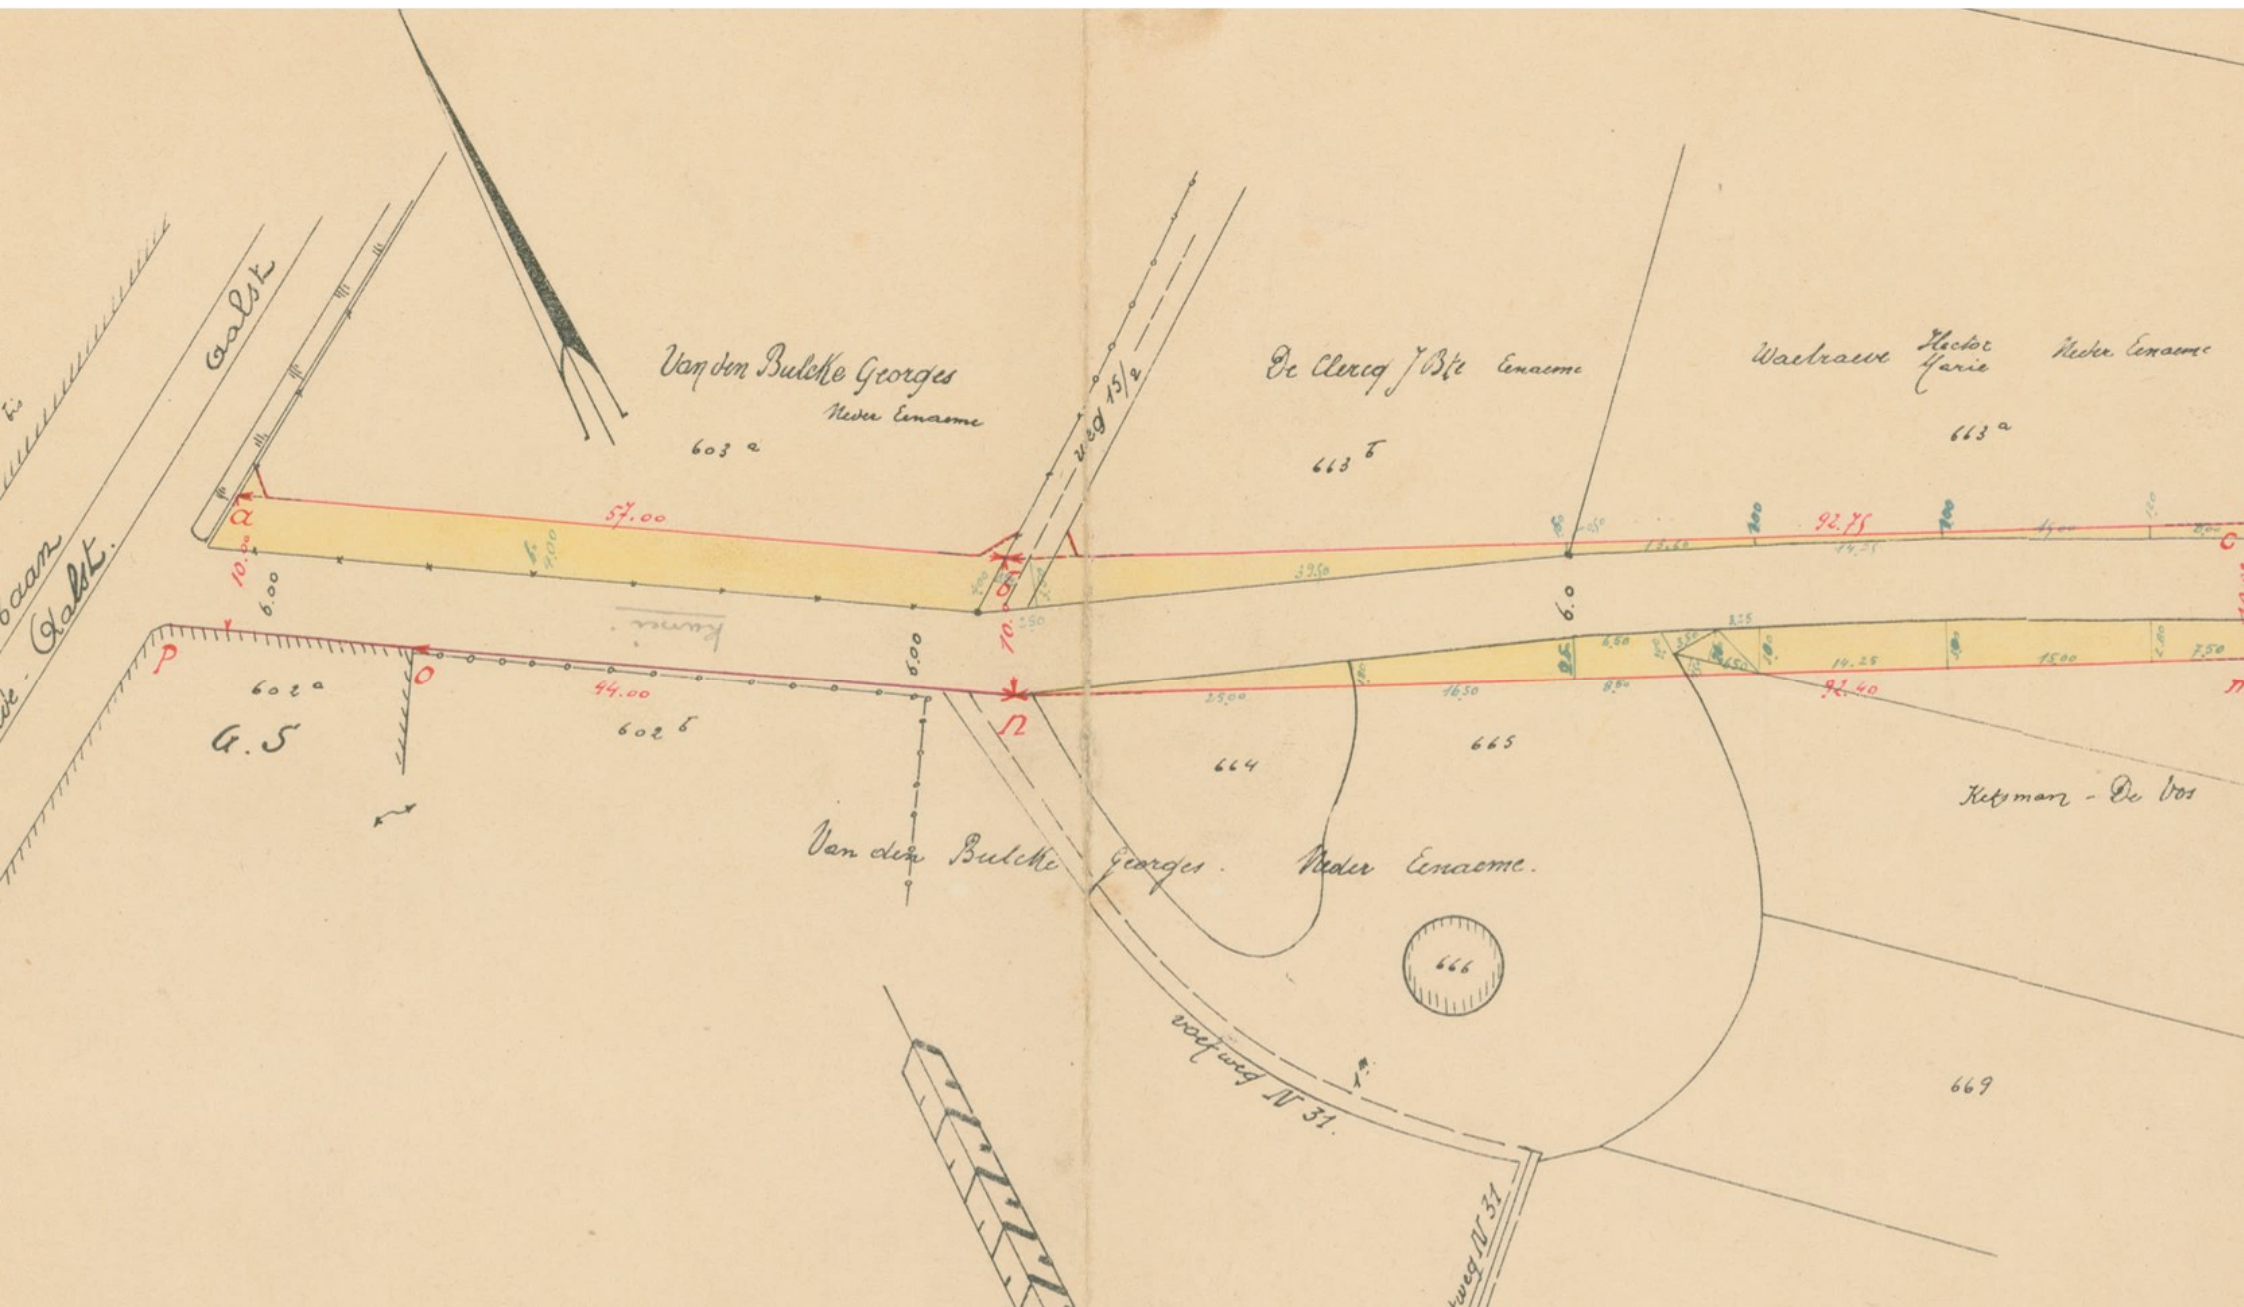

Provincie Oost-Vlaanderen

Arrondissement Audezarde

Gemeente Neder-Eenaeme

— Aflijningsplan van Buurfweg —

N^R 3

Schaal 2^m p m

— Legende —

roode lijnen . nieuwe lijnrichtingen

gele tint . gronden in de warden te lijven

roode tint . gronden aan de aanspalenden of te staen

0 . oud

G . goed

N . nieuw

Staat der gebouwen

Gezien door den Gemeenteraad van Neder-buane om bylage aan zijne beaardiging

van 18 April 1934.

Op bevel:

De Secretaris

M. De Weert

[Handwritten signature]



De Burgemeester-Voorzitter,

J. Van den Bergh

BEHEER

DER GEMEENTEWEGEN

GEZIEN OMGEVOEGD TE WORDEN BIJ HET

KONINKLIJK BESLUIT VAN HEDEN

N^R 4.104/11

Brussel, den 25 April 1934

DE MINISTER VAN OPENBAAR VERKEER

Gez. *Van der Gucht*

VOOR EENSLEUEND AFSCHRIFT

DE ALGEMEENE DIENST

De Algemeene Dienst

Gez. De Weert

Voor gelijkvermigd afschrift:

De Griffier der Provincie,

[Handwritten signature]

