


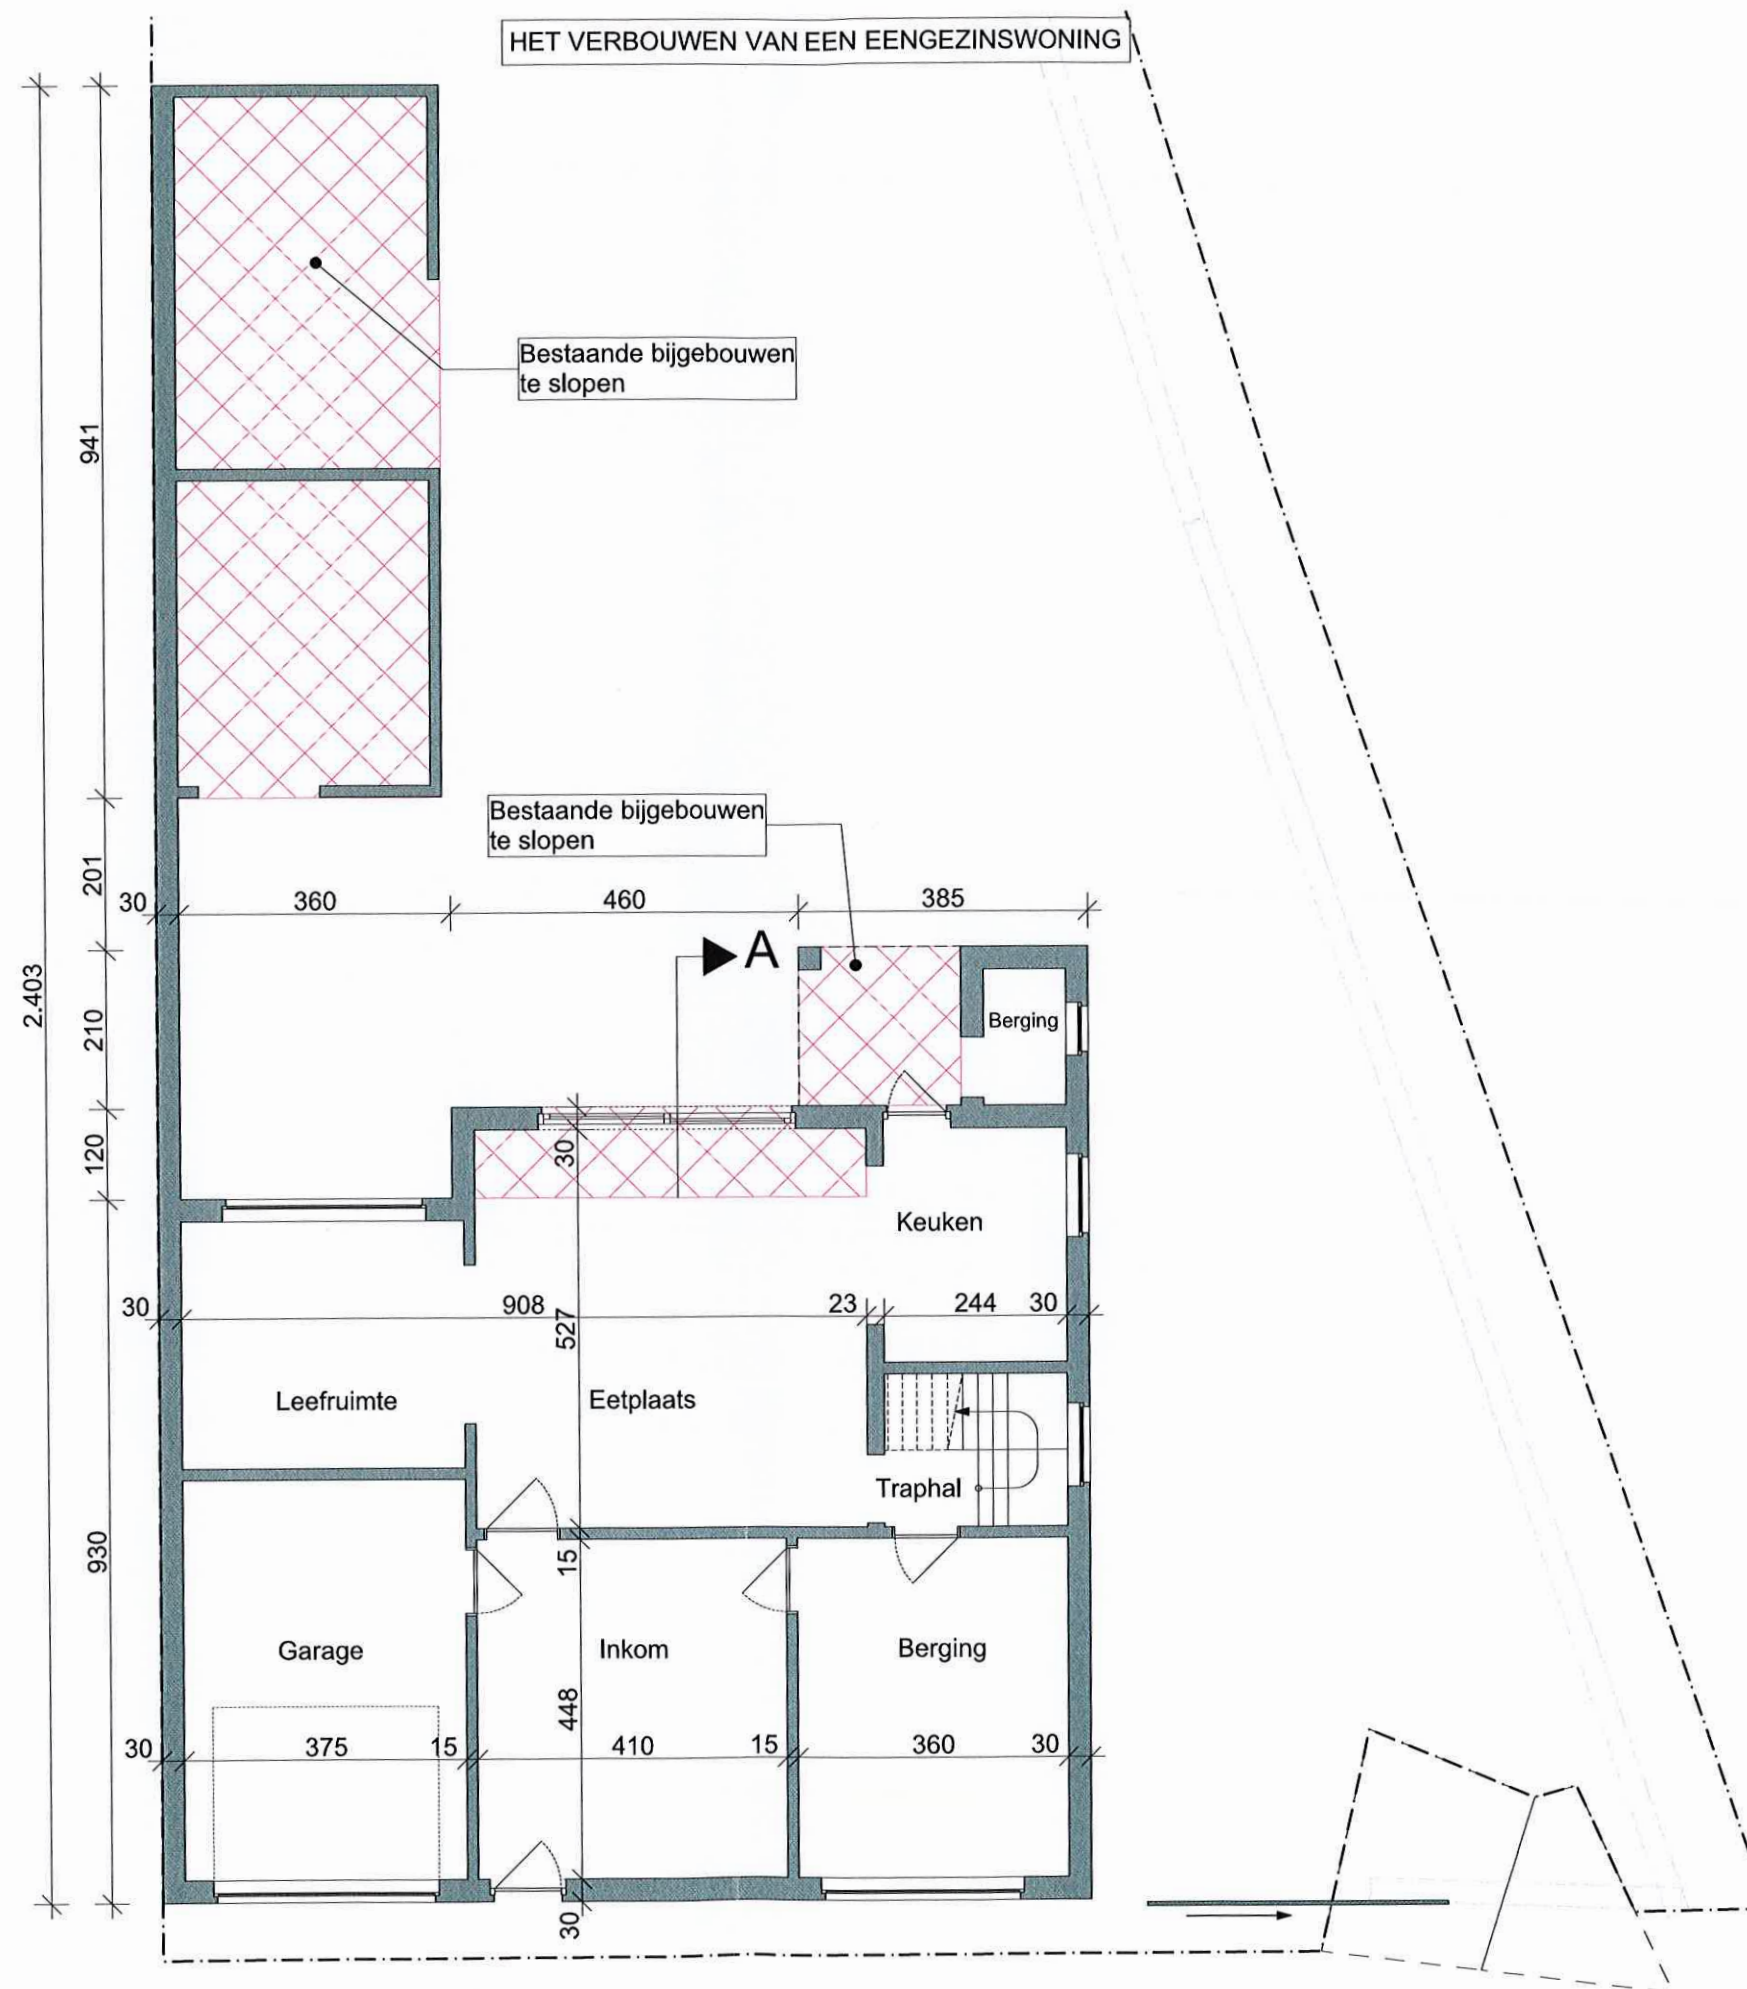

GELIJKVLOERS bestand

BOUWPLAATS:

Ijsbroekstraat 7, 9500 Geraardsbergen.
Geraardsbergen, Afd. 7 (Schendelbeke), Sie. A, nr. 1156H

BOUWHEER:

dhr. Thomas Ronse
Ijsbroekstraat 7, 9500 Geraardsbergen




10/09/2019

1/100

ARCHITECT:

ARCHITECT PAUL DE CUYPER
Buke 63, 9620 Zottegem T 0495 22 69 60 paul@architectdecuyper.be

HET VERBOUWEN VAN EEN EENGEZINSWONING

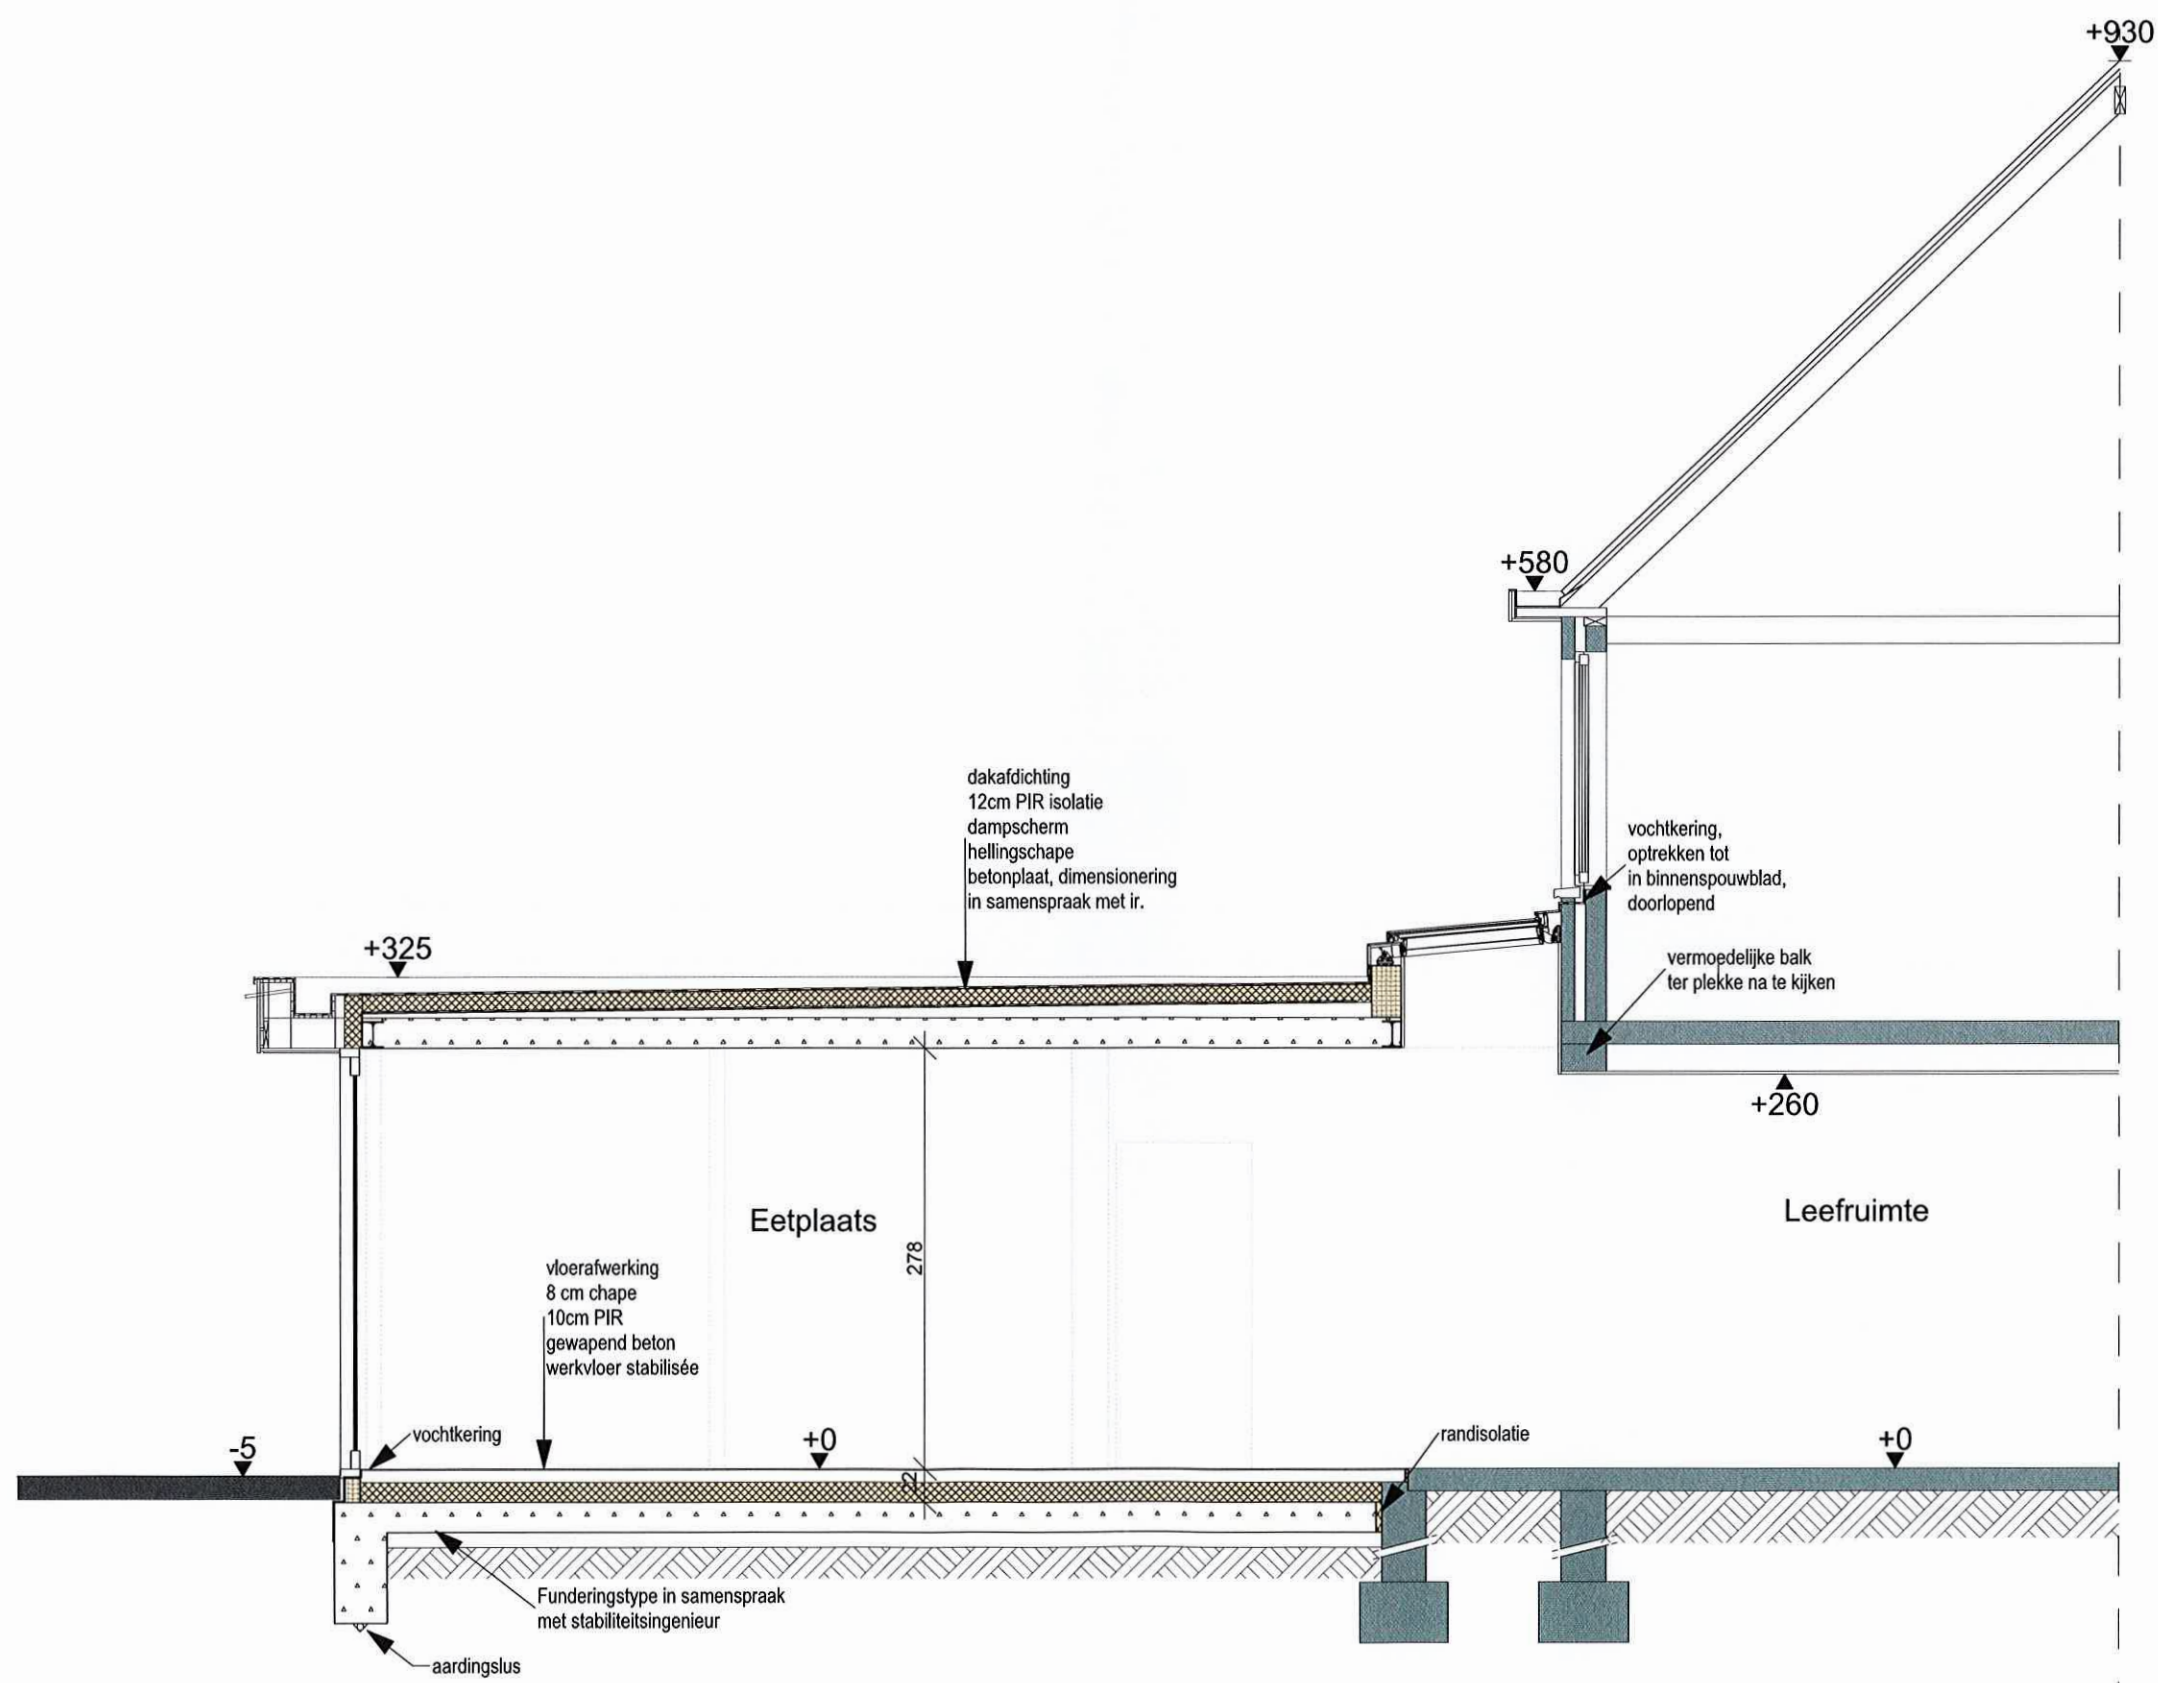

SNEDE A aanvraag

BOUWPLAATS:

Ijsbroekstraat 7, 9500 Geraardsbergen.
Geraardsbergen, Afd. 7 (Schendelbeke), Sie. A, nr. 1156H

BOUWHEER:

dhr. Thomas Ronsse
Ijsbroekstraat 7, 9500 Geraardsbergen

10/09/2019

1/50

ARCHITECT:


ARCHITECT PAUL DE CUYPER
Buke 63, 9620 Zottegem T 0495 22 69 60 paul@architectdecuyper.be



Buke 63, 9620 Zottegem T 0495 22 69 60 paul@architectdecuyper.be


HET VERBOUWEN VAN EEN EENGEZINSWONING

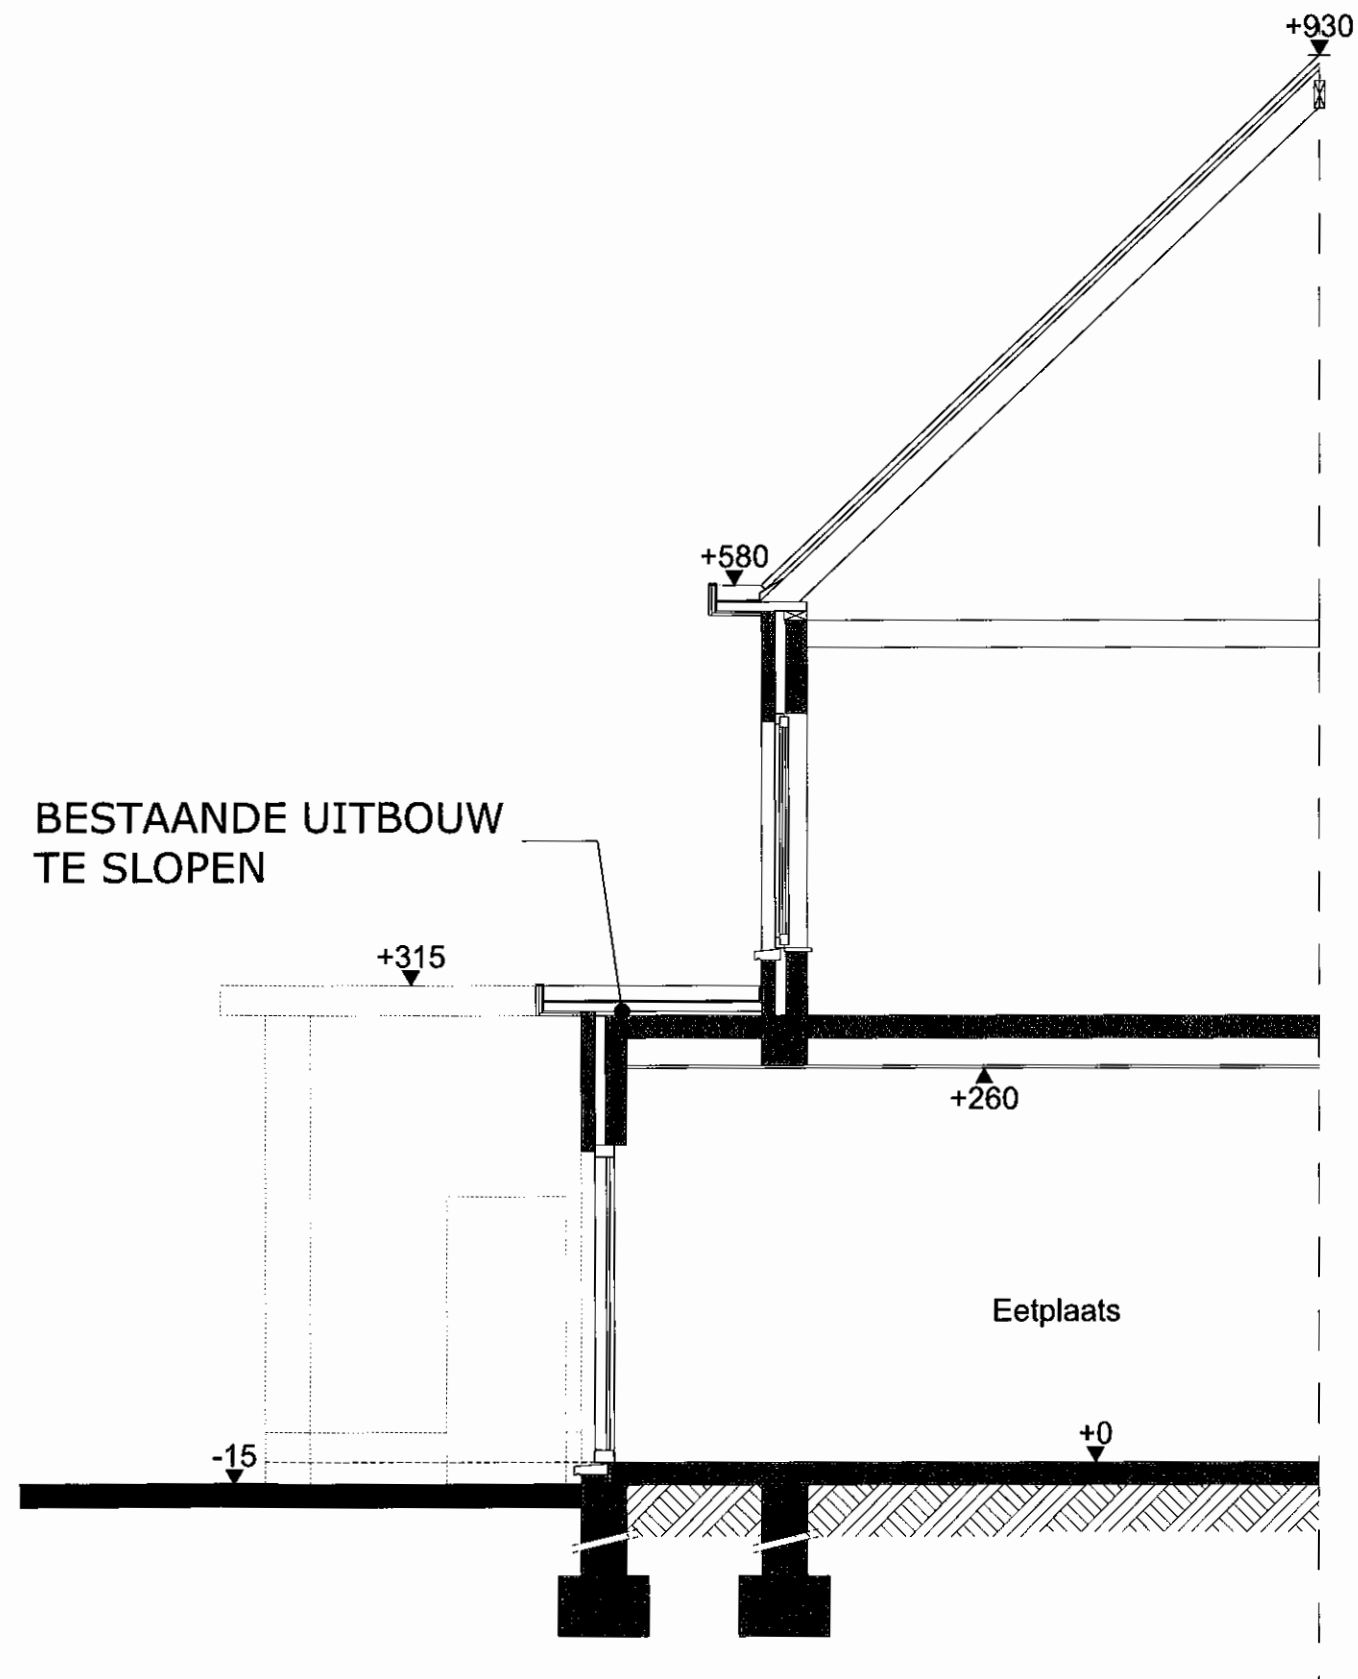

SNEDE A bestaand

BOUWPLAATS: Ijsbroekstraat 7, 9500 Geraardsbergen. Geraardsbergen, Afd. 7 (Schendelbeke), Sie. A, nr. 1156H	BOUWHEER: dhr. Thomas Ronse Ijsbroekstraat 7, 9500 Geraardsbergen	10/09/2019 1/50	ARCHITECT: ARCHITECT PAUL DE CUYPER Buke 63, 9620 Zottegem T 0495 22 69 60 paul@architectdocuyper.be
--	--	--------------------	---

HET VERBOUWEN VAN EEN EENGEZINSWONING

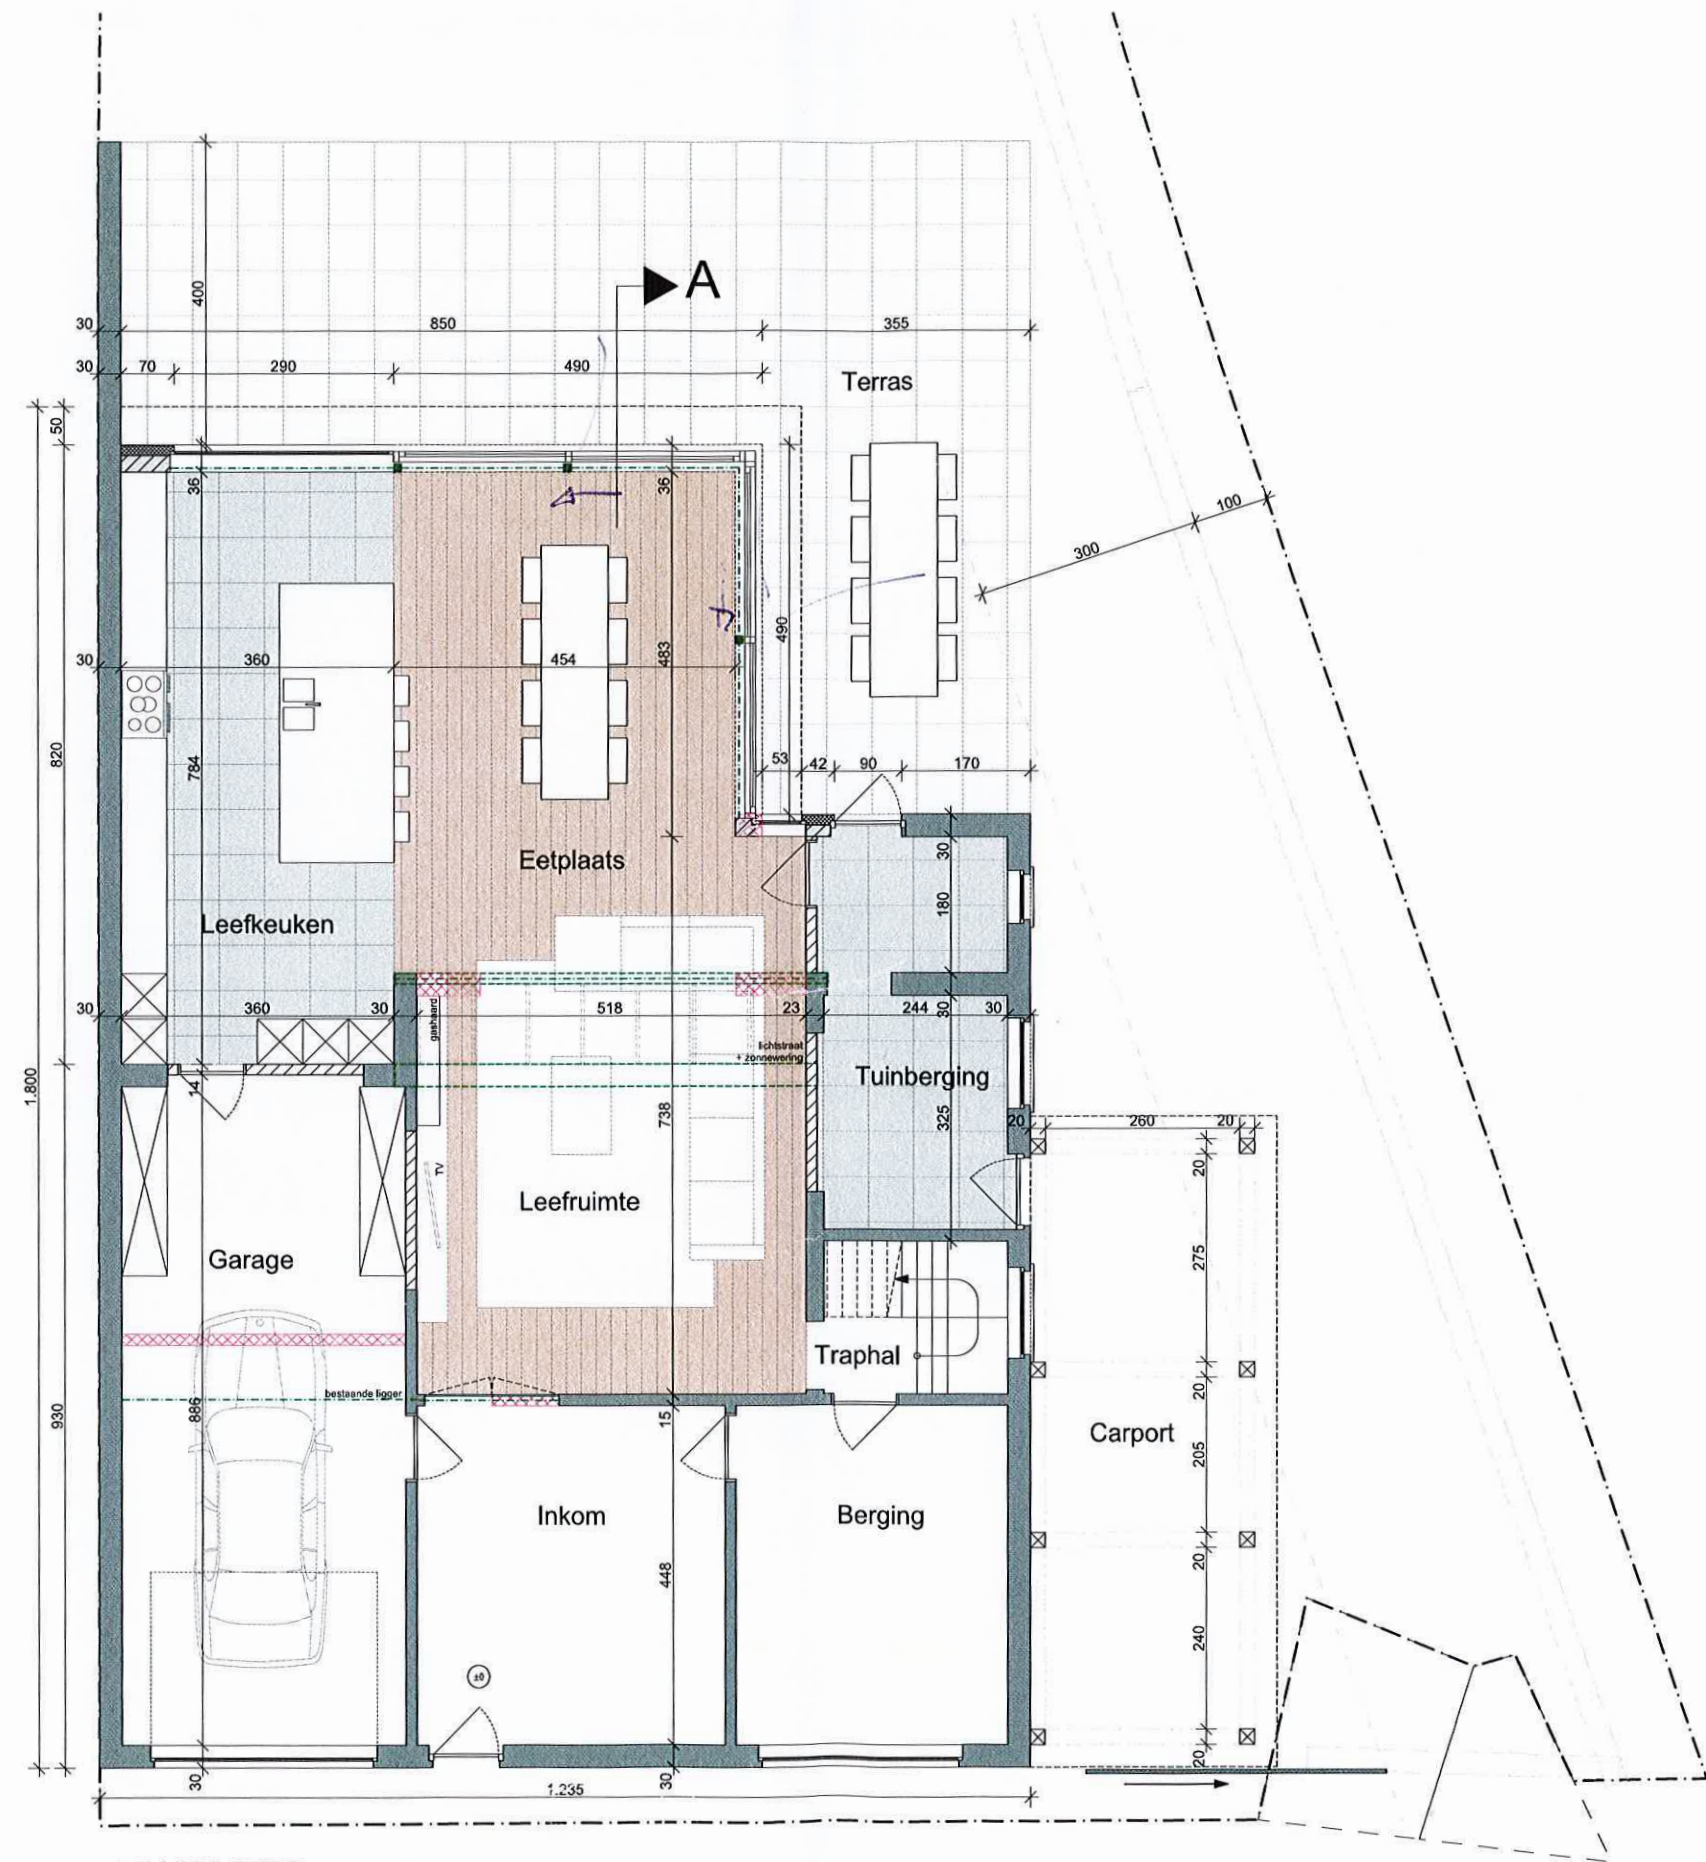

GELIJKVLOERS aanvraag

BOUWPLAATS:

Ijsbroekstraat 7, 9500 Geraardsbergen.
Geraardsbergen, Ald. 7 (Schendelbeke), Sie. A, nr. 11561

BOUWHEER:

dhr. Thomas Ronsse
Ijsbroekstraat 7, 9500 Geraardsbergen



10/09/2019

1/100

ARCHITECT:

ARCHITECT PAUL DE CUYPER
Buke 63, 9620 Zottegem T 0495 22 69 60 paul@architectdecuyper.be