



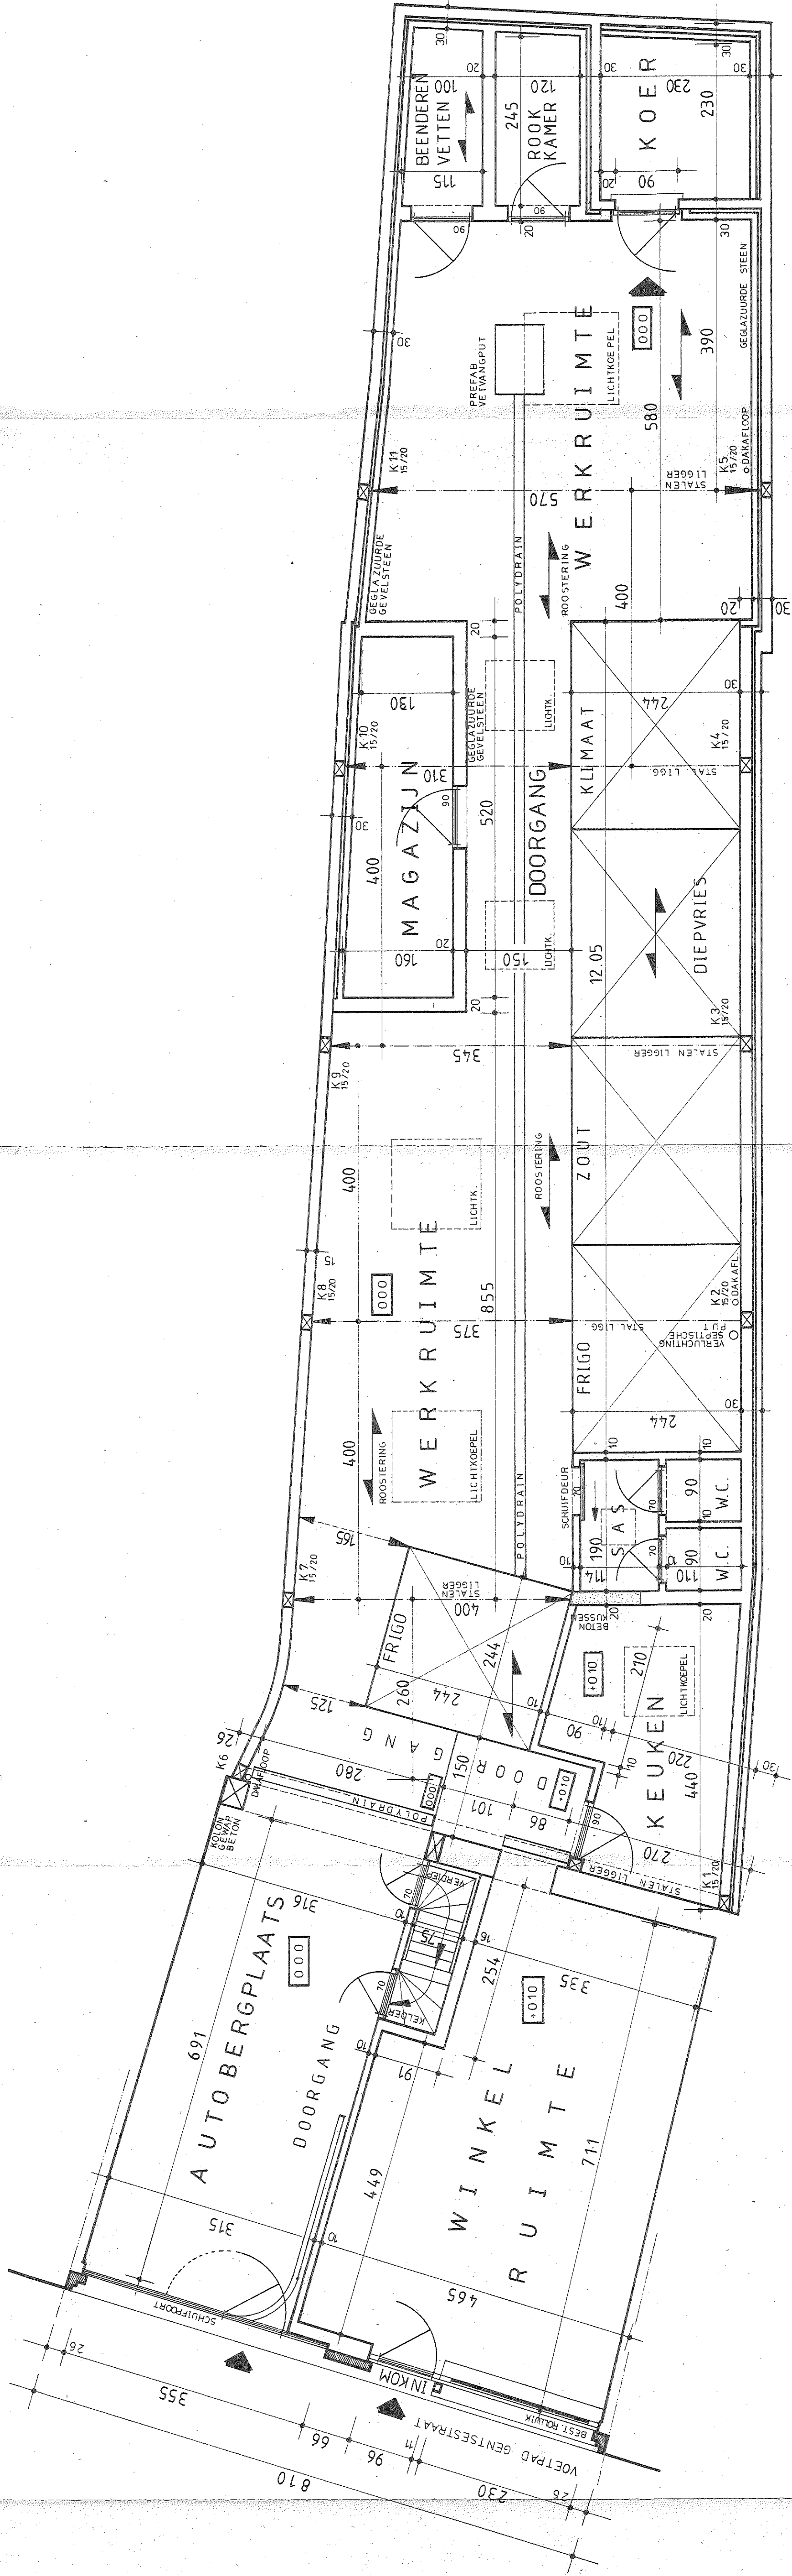

GELIJKVLOERS

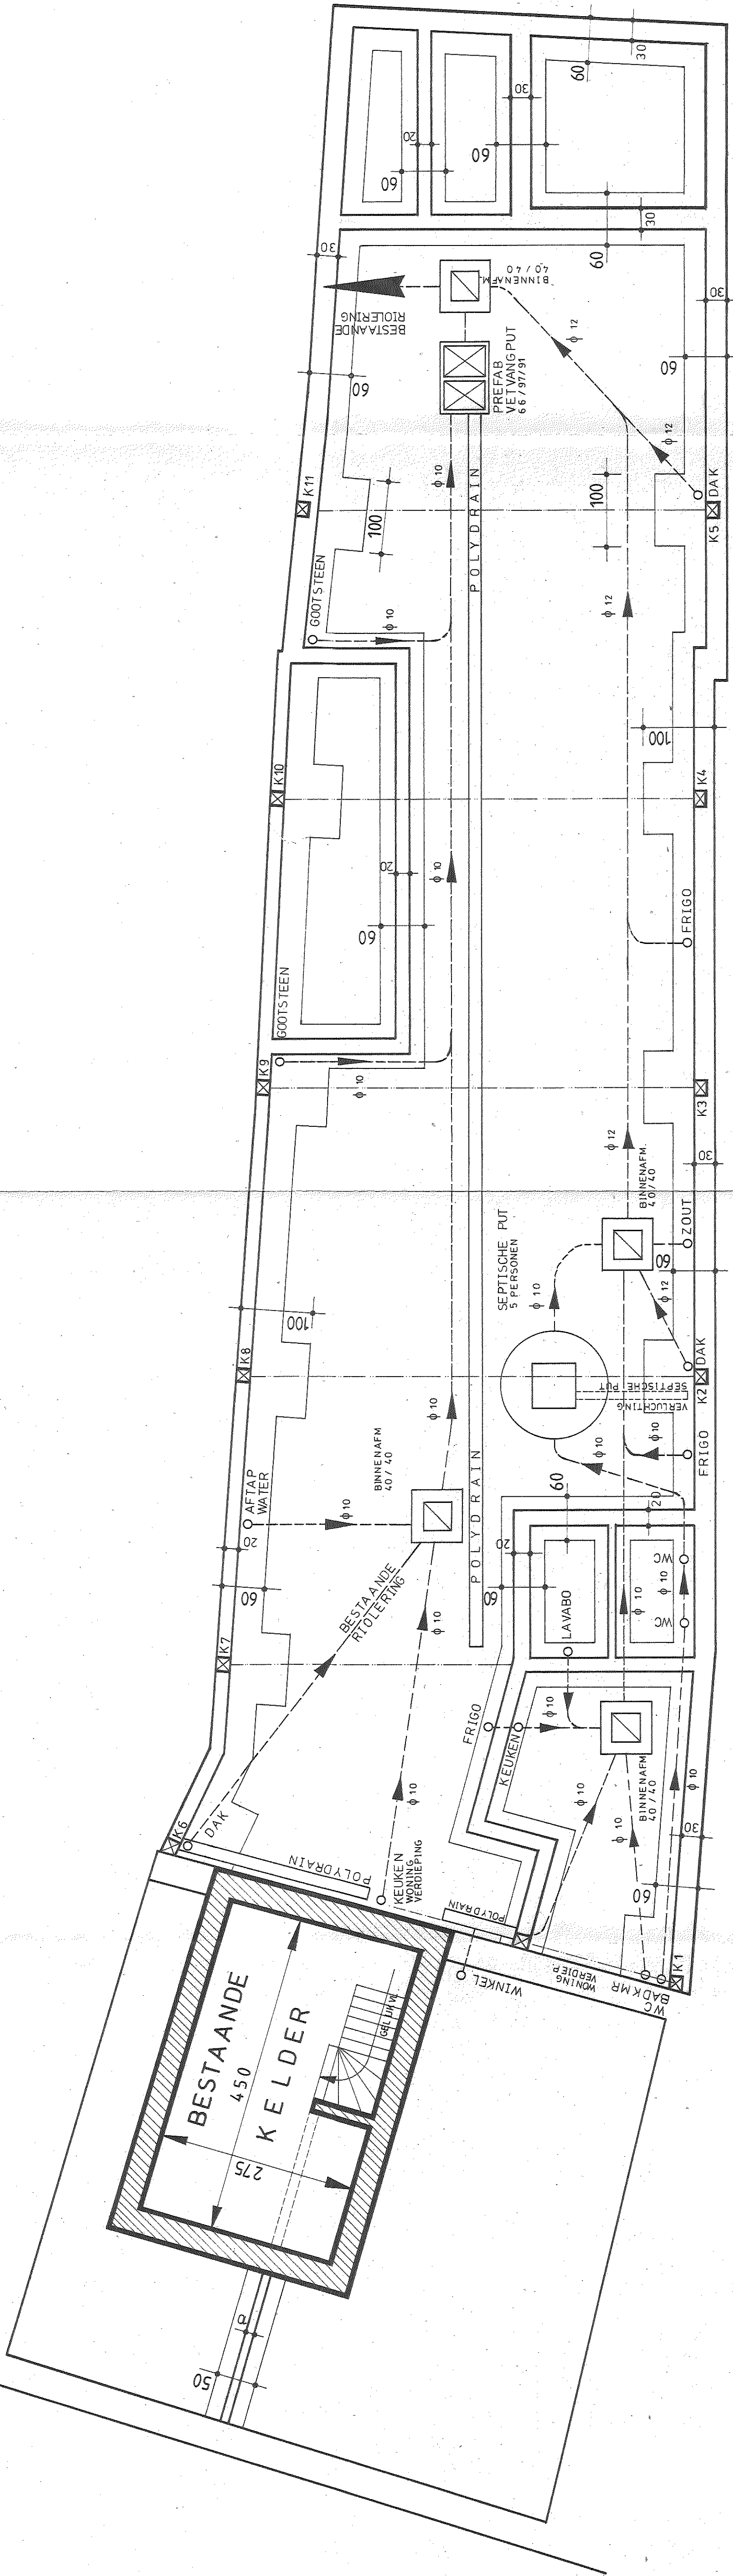

FUNDERING - RIOLERING

PROVINCIE OOST-VLAANDEREN
STAD GERAARDSBERGEN

BOUWHEER DE HEER EN MEVROUW
COESENS MARC
Gentien - gunstige advies
Scheepcollega Dnr 30 s.s. 28
De Stuurman, De Burgemeester, v.w.
GENTSESTRAAT 95
9500 GERAARDSBERGEN
TEL. 054 / 41.23.29

VERBOUWINGSWERKEN AAN EEN
BESTAAND GEBOUW LANGSHEEN
DE GENTSESTRAAT NR. 95
TE '9500 GERAARDSBERGEN

GEKEND TEN KADASTER
ENIGE SEKTIE
22-AFDELING
NR. 283 A

VOOR GOEDKEURING DE BOUWHEER DE AANNEMER
DE ARCHITECT

MINISTERS
VAN DE VLAAMSE GEMEENSCHAP
DE GEMEENSCHAP VAN BUITENLANDSE OORDELING
Bouwkunde
Directie Oost-Vlaanderen te Gent
5. Pagina van getekend te worden om advies
id. 26-11-1988
Gedateerd nr. 26-11-1988
BLAD 2 NA VERBOUWINGSWERKEN

ARCHITECT RICHARD BORREMAN
GENTSESTRAAT 203
9500 GERAARDSBERGEN
TEL. 054 / 41.35.34
PROV. NR. 0.VL. 906

GERAARDSBERGEN 5 APRIL 1988
SCHAAL 2 CM PER M