


Verdeelbord 1
32A/4p

Acey V2W
Spitaels Kevin
13/09/2021
Spitaels

Verdeelbord 2

Van bevelk patrick
Zottegemse steenweg 17
9630 Roborst


installateur: eigenaar

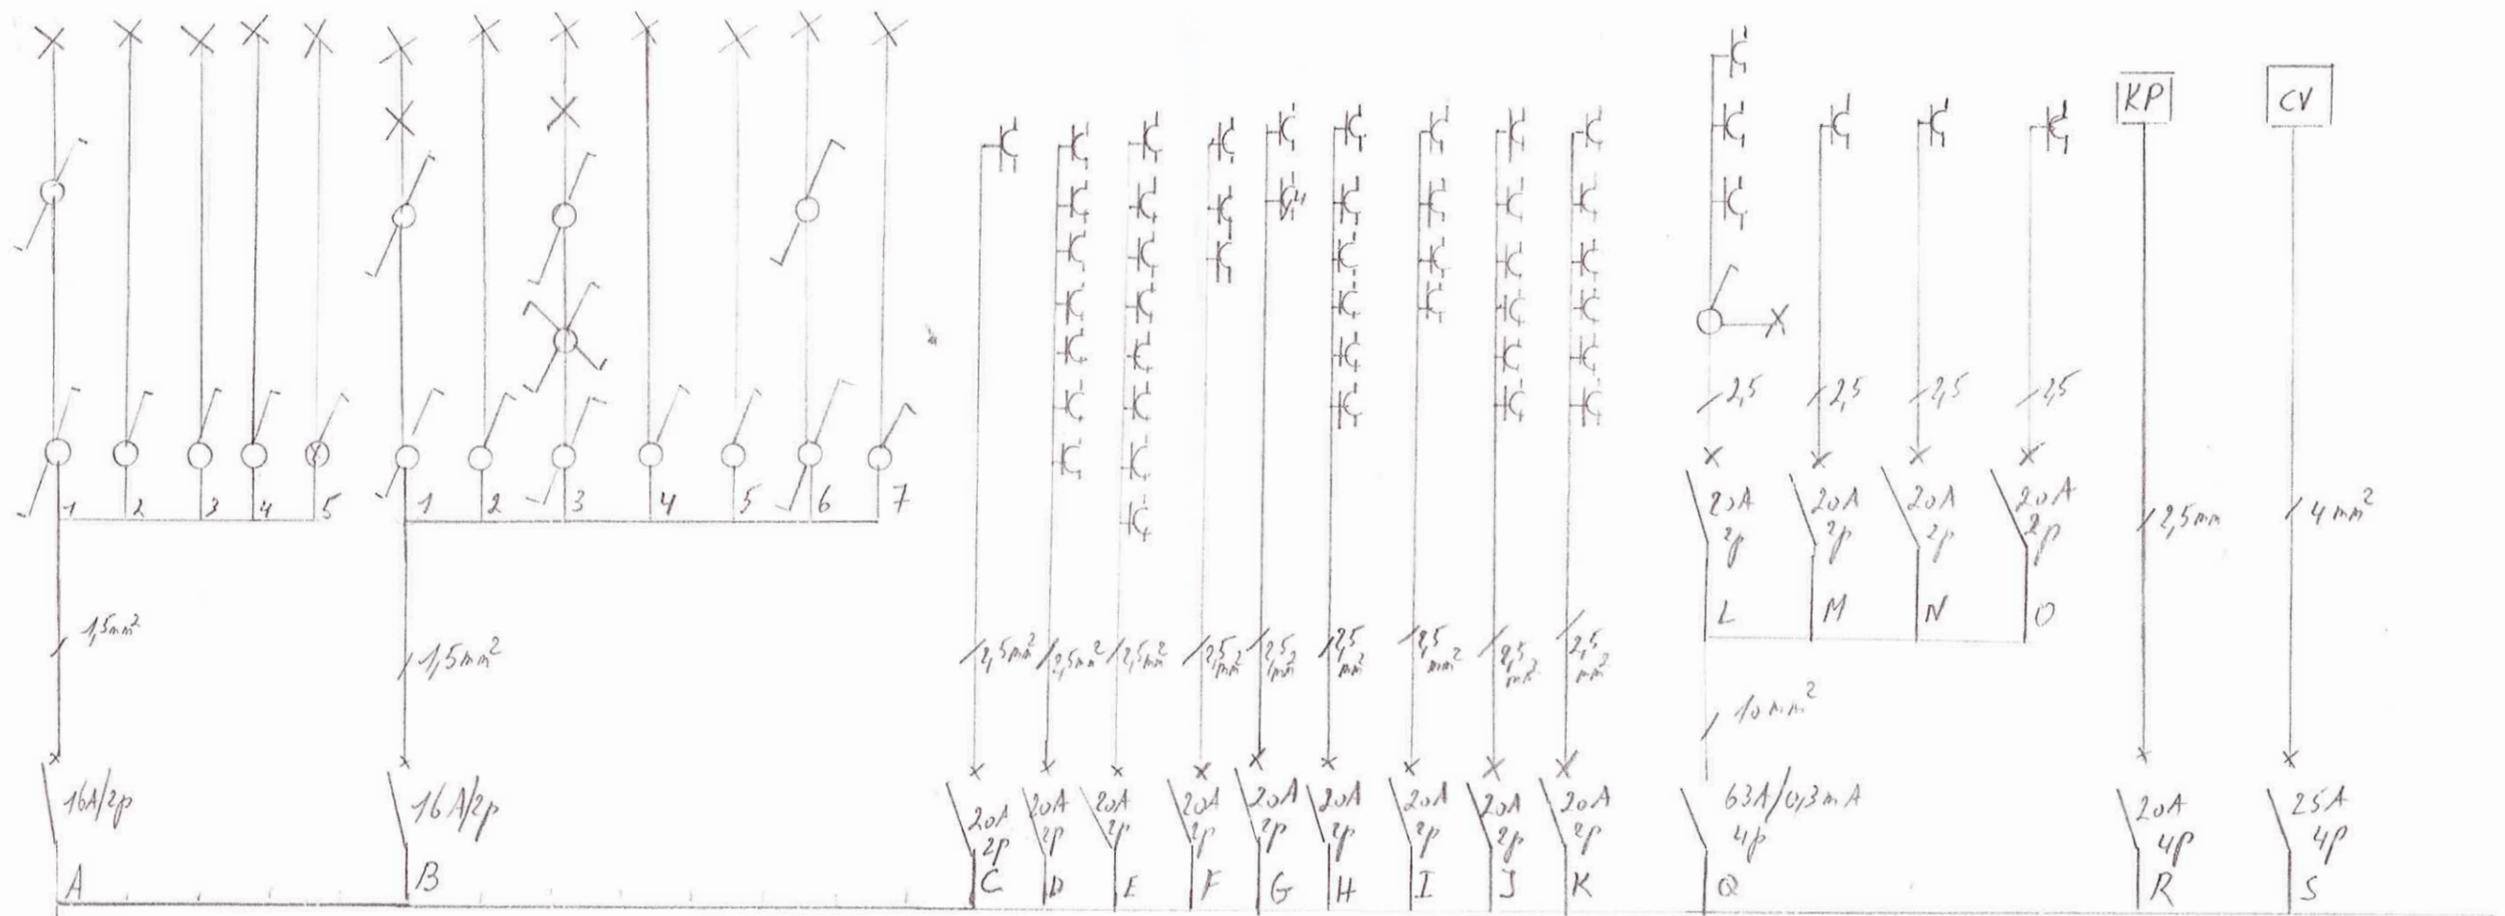


naar verdeelbord 2


Verdeelbord 1

Van bevelde pubrick
 Zottegemse steenweg 17
 9630 Roborst
 + 31 11 2 11 11 11

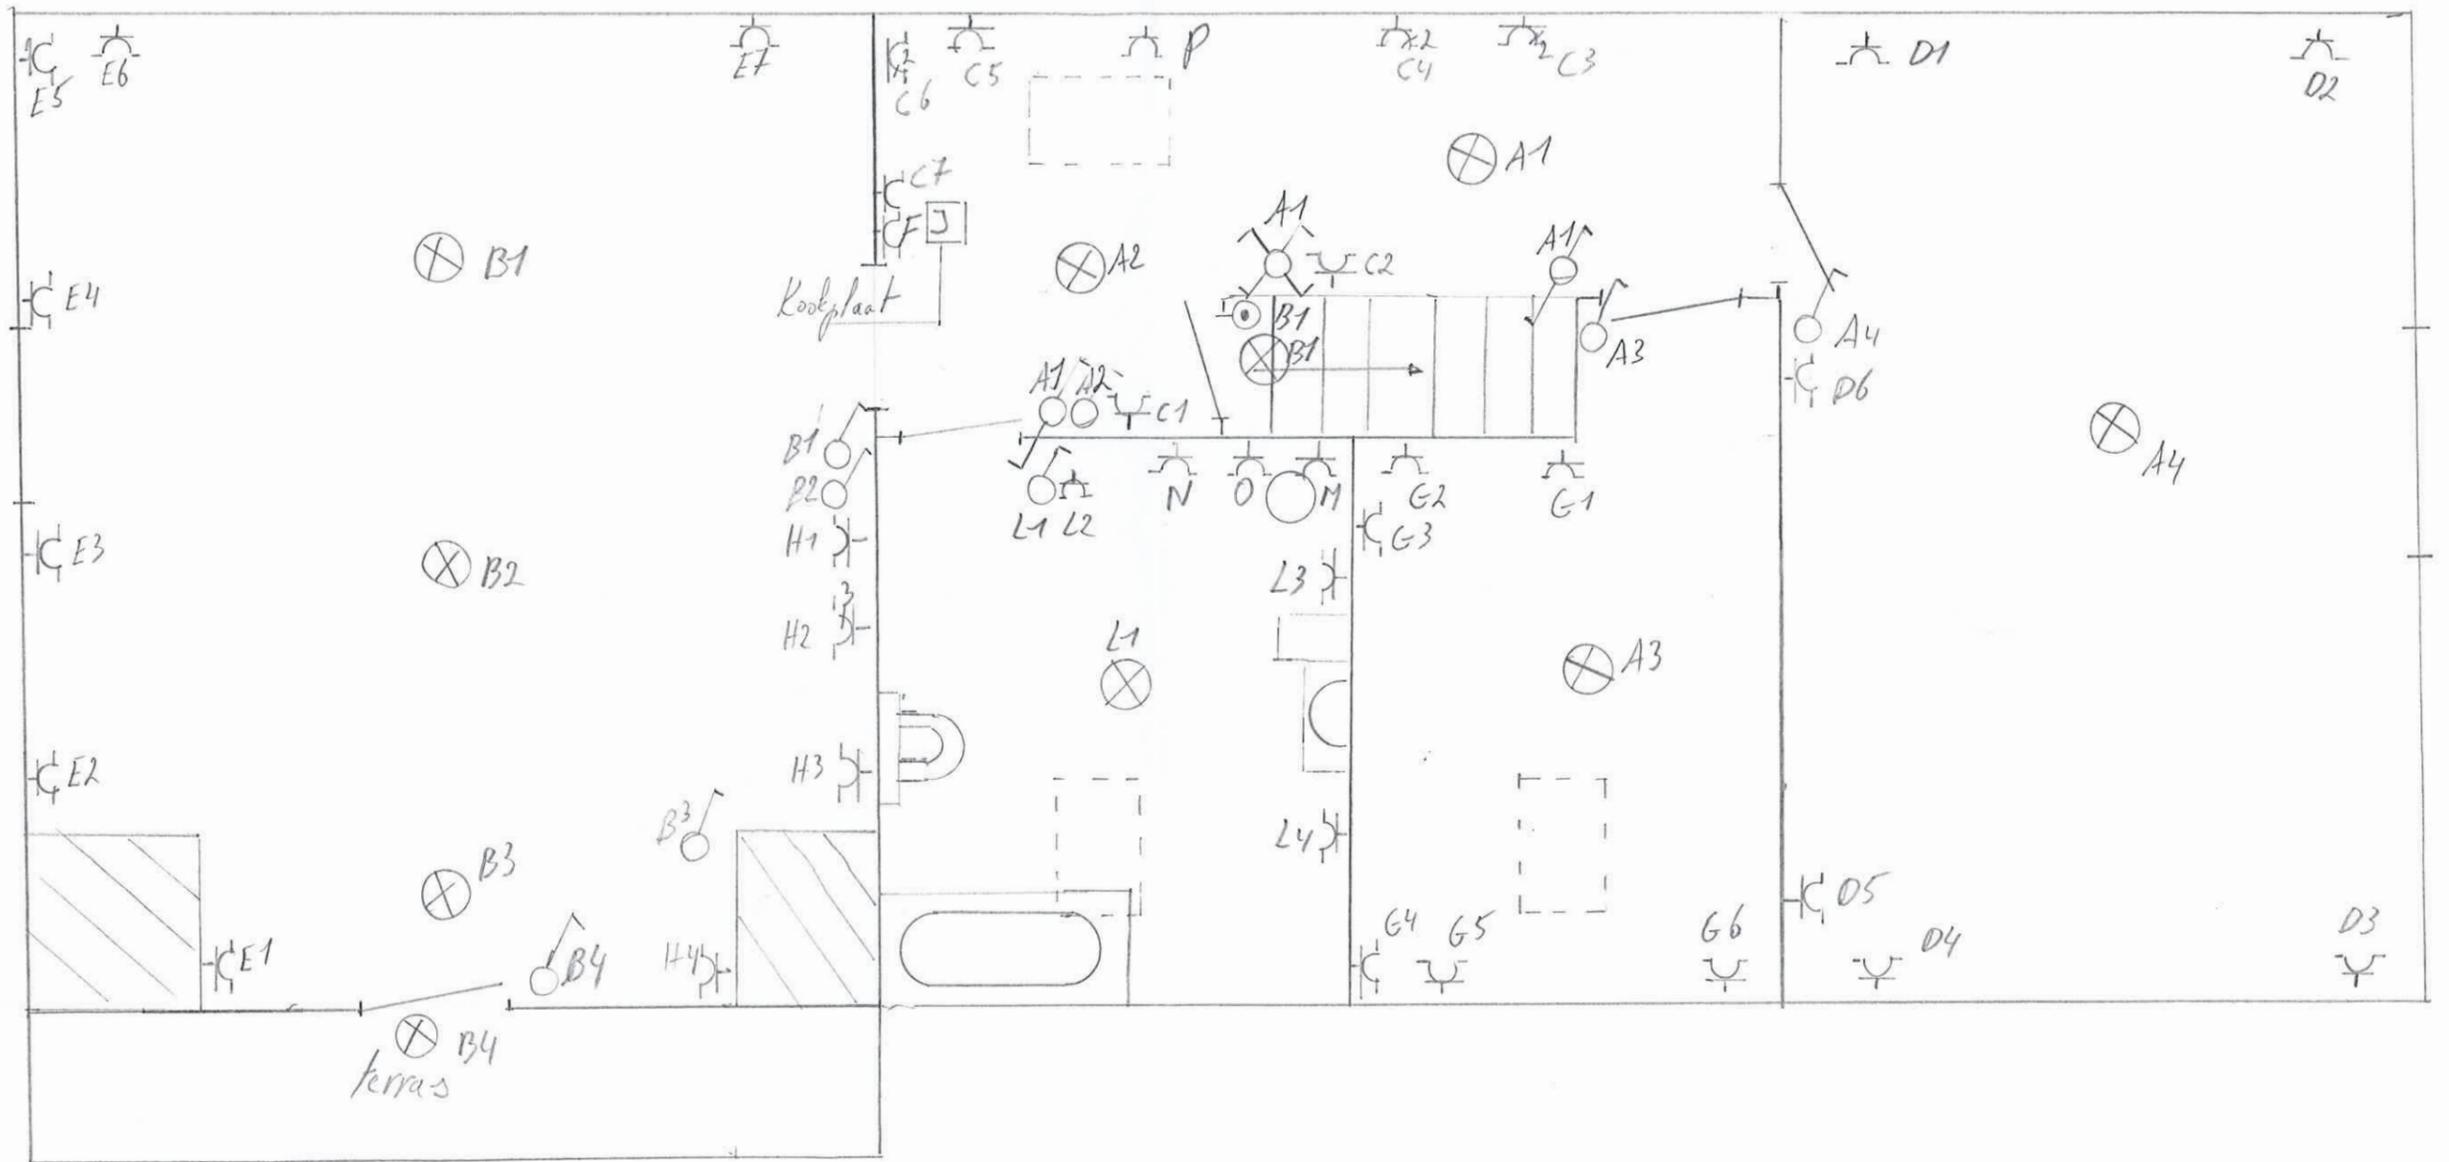

Van bevelk patrick
 Zottegemse steenweg 17
 9630 Roborst

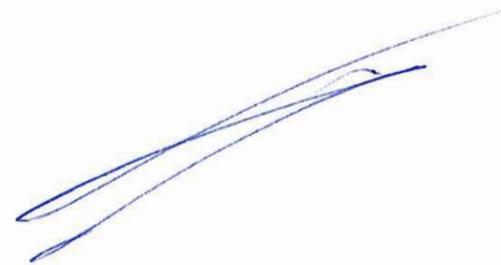

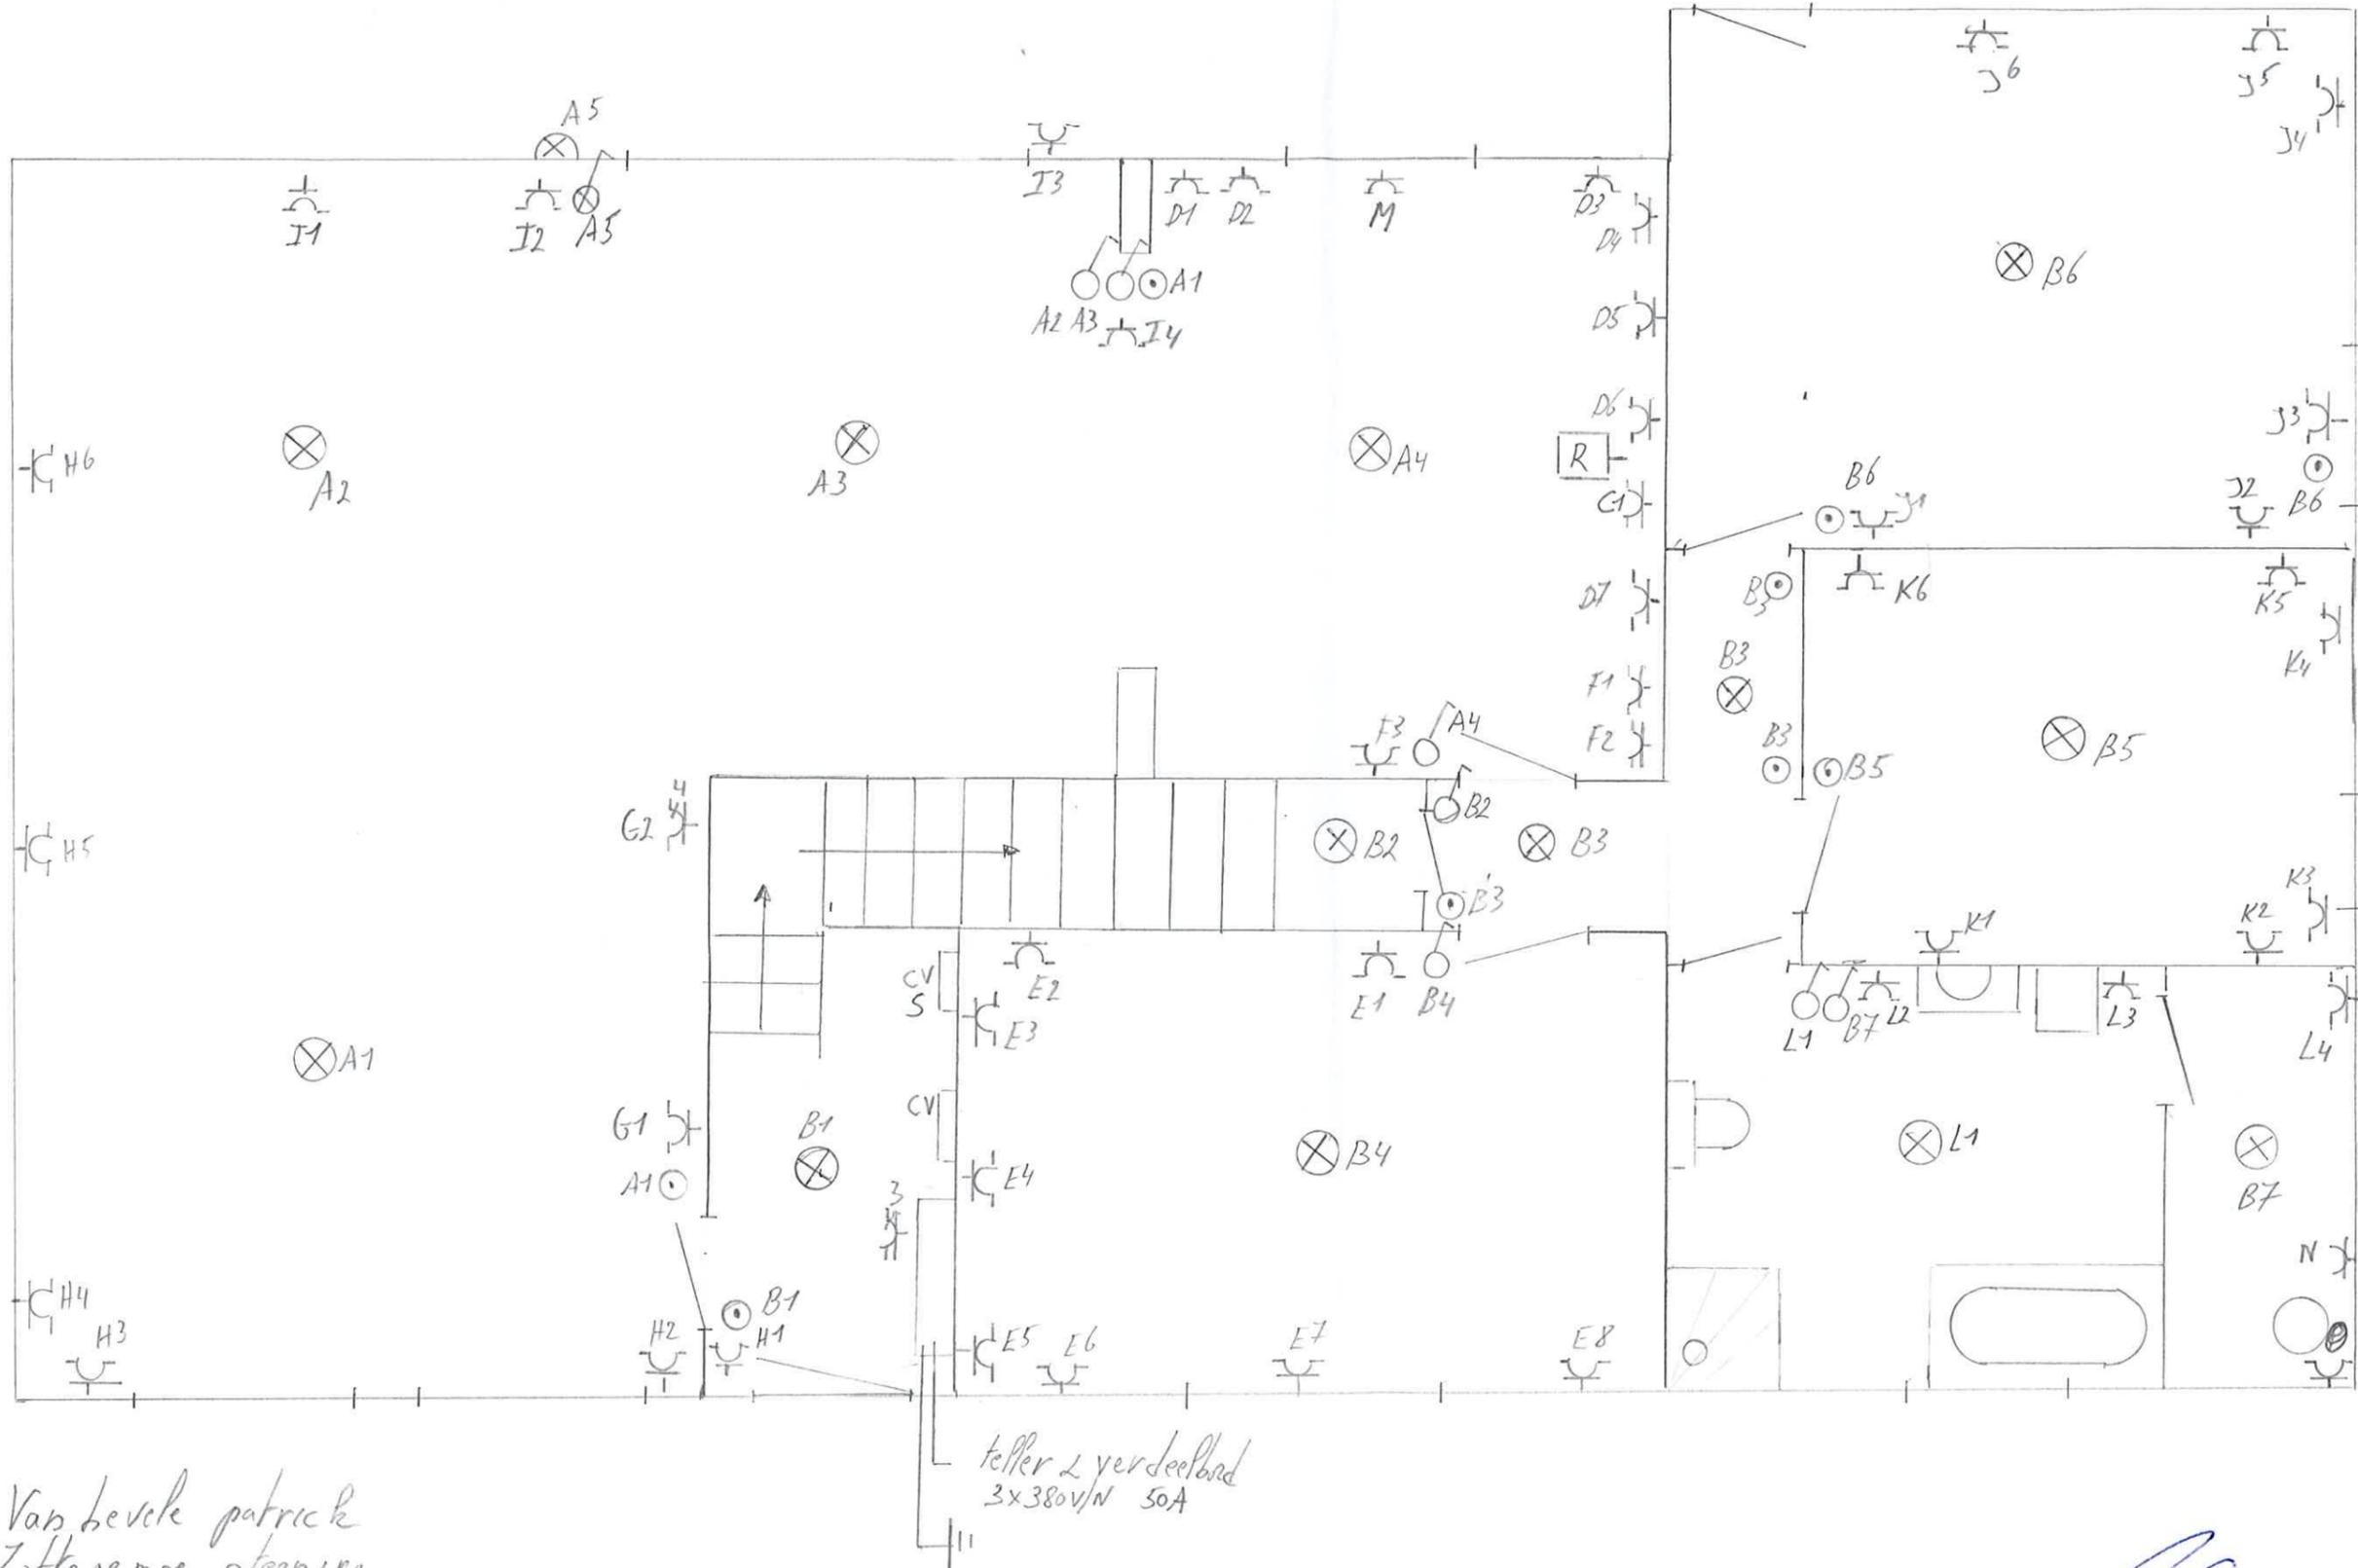

Van bevelde patrick
 Zottegemse steenweg
 9630 Roborst

teller & verdeelbord
 3x380V/N 50A

Gelyk vloers

[Handwritten signature]