Provincie
OOST-VLAANDEREN
Arrondissement AALST

Gemeente BORSBEKE

# ALGEMEEN RICHTINGSPLAN BUURTWEG Nº 5

MOLENDIJKSTRAAT

Opgemaakt door ondergetekende landmeter A. Mertens Hillegem.

De 27-10-1965

Bij besluit van gemeenteraad van Borsbeke dd. 22-10-1965 Werken van Openbaar Nut

J. DE SAEGER.

Voor eensluidend afschrift.
De Adj.-Adviseur,

K. Van Vinck

## Situatie

## Verklaringen

- gebouwen { O.S. = oud slecht; O.G. = oud goed; N. = nieuw; G = goed }
- hagen
- muren
- grachten
- grenzen volgens de atlas en wettige breedten van de weg
- voorgestelde rooilijn
- grunden in te nemen naarmate bouwen en herbouwen
- onmiddellijk in te nemen grond
- onmiddelijk af te stane grond
- bij K.B. goedgekeurde rooilijnen

Tegenwoordig plan werd gedurende het onderzoek van 1-11-1965 tot 15-11-1965 ter inzage van het publiek gelegd ten gemeentehuize.

De 18 11 1965

De secretaris, De Burgemeester,

Gezien en goedgekeurd door de gemeenteraad in zitting van 22-11-1965
Op bevel : de secretaris De Burgemeester, Voorzitter,

## Schaal 2 mm. p. met.

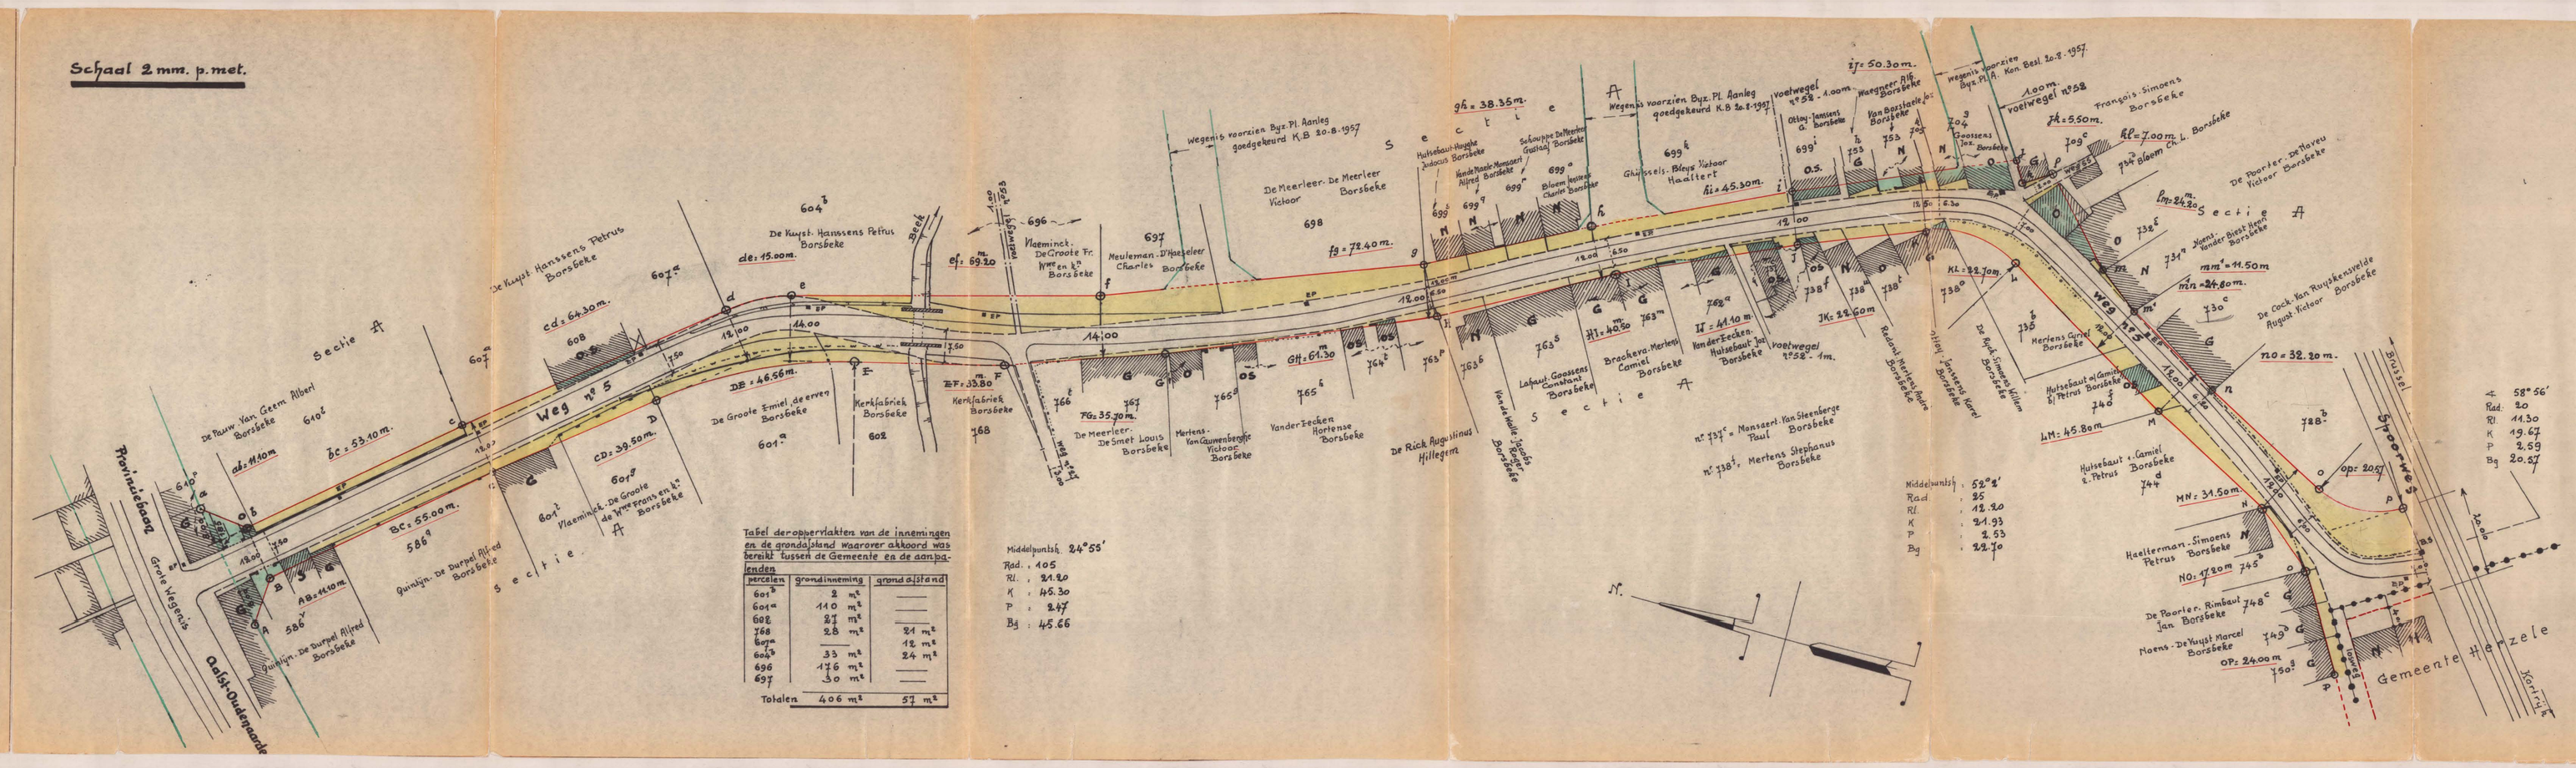


Tabel der oppervlakten van de innemingen en de grondafstand waarover akkoord was bereikt tusschen de Gemeente en de aanpalenden

| perceelen | grondinneming | grondafstand |
|---|---|---|
| 601ᵃ | 2 m² | — |
| 601ᵐ | 110 m² | — |
| 602 | 21 m² | — |
| 768 | 28 m² | — |
| 603ᵃ | — | 24 m² |
| 603ᵇ | 33 m² | 24 m² |
| 696 | 176 m² | — |
| 697 | 30 m² | — |
| Totalen | 406 m² | 57 m² |