PLANNENREGISTER PLANNR ⑥

PROVINCIE OOST-VLAANDEREN
ARRONDISSEMENT OUDENAARDE

Oude Kerk

GEMEENTE
St MARTENS-LIERDE.

Rooilijnplan

ALGEMEEN RICHTINGSPLAN VOOR BUURTWEGEN 2-10

Kraadstraat - Statielaan

LEGENDE **SCHAAL: 1/500**

←4.80→ WETTIGE BREEDTEN.
○—○ NIEUWE AFLIJNING.
🟨 GRONDEN ONMIDDELIJK AAN TE WERVEN.
🟩 GRONDEN AAN TE WERVEN NAARMATE BOUWEN EN HERBOUWEN.
🟥 GRONDEN AF TE STAAN. ▨ AAN TE WERVEN EN TERUG AF TE STAAN
N. NIEUWE GEBOUWEN.
O.G. OUDE GEBOUWEN IN GOEDE STAAT.
O.S. " " SLECHTE STAAT.
ORS " " REDELYKE STAAT.

OPGEMAAKT DOOR DE ONDERGETEKENDE CONDUCTEUR,
GENT, DE 10/2/ 1949.

GEZIEN, DE INGENIEUR,

AFDEELING
DIENST DER ONTWERPEN

~~BESTUUR VAN DE STEDEBOUW~~
Gezien om gevoegd te worden bij
ons besluit van heden:
A 4238/2
30-10-1951
De Minister van Openbare Werken,
(g) Behogne

VOOR EENSLUIDEND AFSCHRIFT
DE DIRECTEUR ~~GENERAAL~~

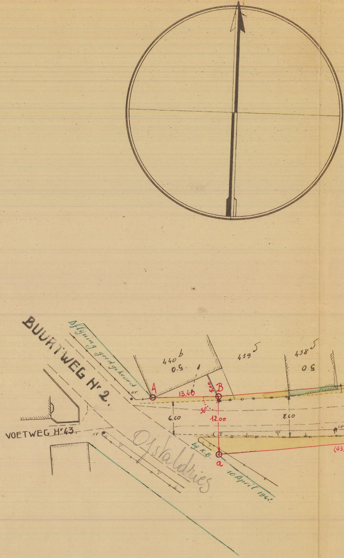
BUURTWEG Nr 2.
Aflijning goedgekeurd bij K.B. 10 April 1942
VOETWEG Nr 43.
Ojstaldries
440b
O.S.
439 5
438 5
O.S
A
B
a
13.40
5.00
90°
6.60
12.00
8.60
(43

Gezien en goedgekeurd door den gemeenteraad in zitting van 14.8.1950.
Deze plannen zijn ter inzage van het publiek neergelegd op het gemeentesekretariaat van 17.7.1950 tot 2.8.1950.
De sekretaris d.d. Burgemeester-voorzitter
(get) R. Barbieur (get) L. Vermang.

GEMEENTE ST-MARTENS-LIERDE

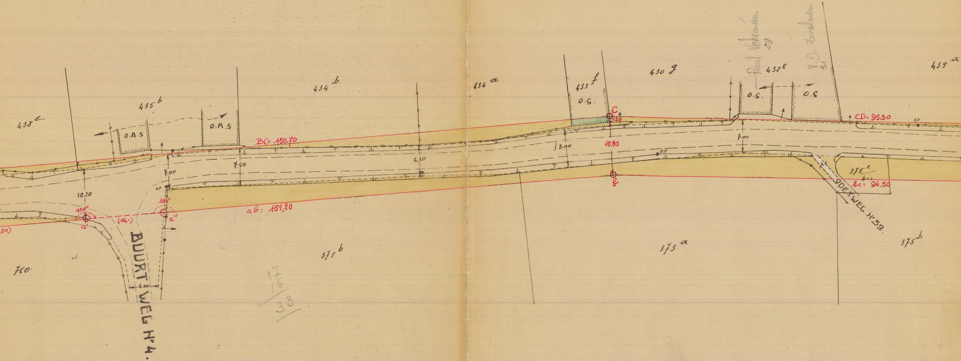
438 E
455 b
O.R.S
O.R.S
434 b
434 a
433 f
O.S.
430 g
Paul Vekeman 29
432 E
V.D. Zwalmen 31
O.S.
O.S.
439 a
BC= 150,70
CD= 95,30
C
120
10.80
b
8.00
7.00
EP
EP
EP
7.50
6.20
7.00
10.20
(16,-)
a'
a''
ab: 151,20
(50)
760
BUURTWEG Nr 4.
6.00
371 b
373 a
375 E bis
bc= 94.50
VOETWEG Nr 39.
375 b
17
16
33

Gezien en goedgekeurd door den gemeenteraad in zitting van 24.7.1949.

Deze plannen zijn ter inzage van het publiek neergelegd op het gemeentesekretariaat van 4.7.1949 tot 19.7.1949.

De sekretaris
J. De Smet

De Burgemeester-voorzitter.

GEMEENTEBESTUUR ST. MARTENS-LIERDE

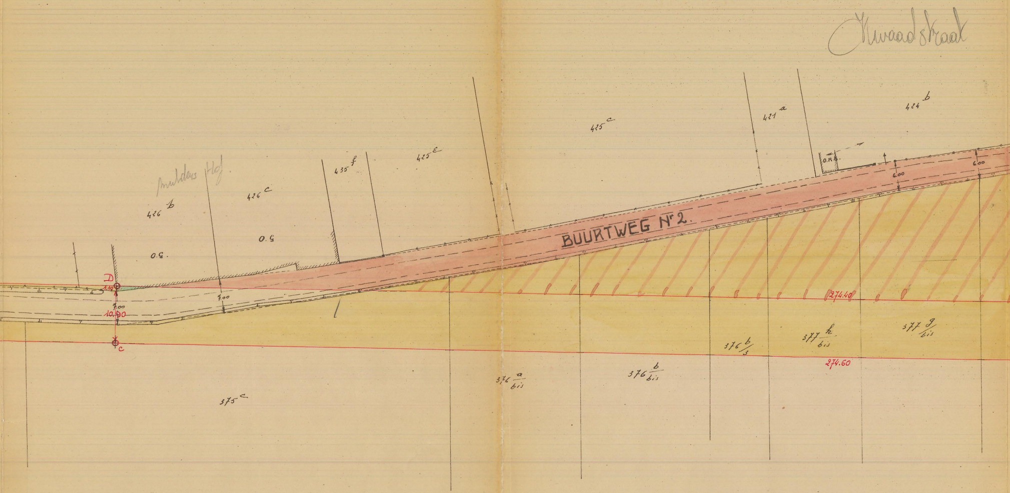
Kwaadstraat
Mulders Hof
426 b
426 c
435 f
425 c
425 c
421 a
424 b
O.G.
O.G
O.R.B.
BUURTWEG N° 2.
D
1.10
7.00
10.90
7.00
c
6.00
6.00
274.40
274.60
375 c
376 a/bis
376 b/bis
376 b/5
377 h/bis
377 g/bis

ENIGE SECTIE.

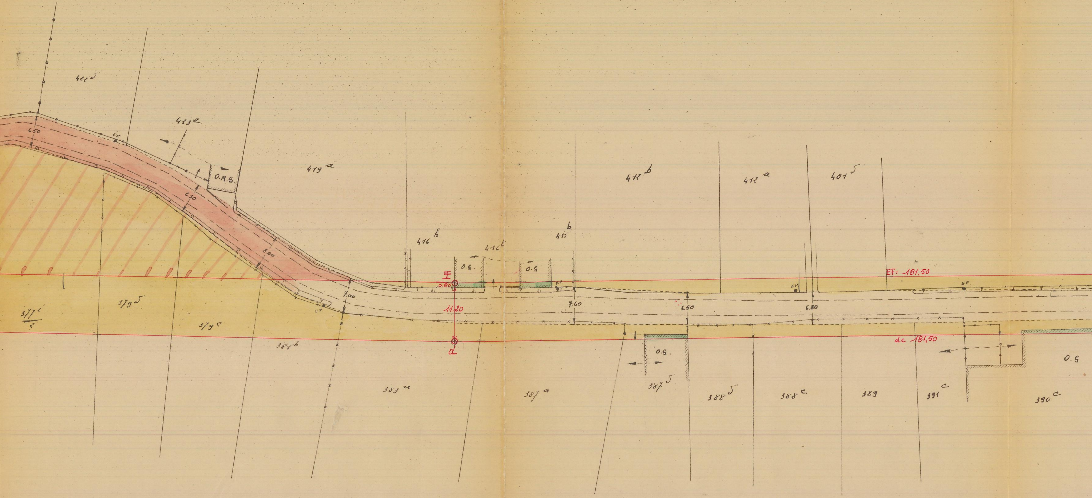
422 5
423 e
6.50
EP
O.R.S.
419 a
412 b
412 a
401 5
6.50
8.00
416 h
416 t
b
415
0.G.
0.G.
EP
EF: 181,50
I
0.80
11.20
7.00
7.60
6.50
6.80
EP
377 c
379 5
379 c
381 b
d
de 181,50
0.G.
0.G
383 a
387 a
387 5
388 5
388 c
389
391 c
390 c

ENIGE SECTIE.

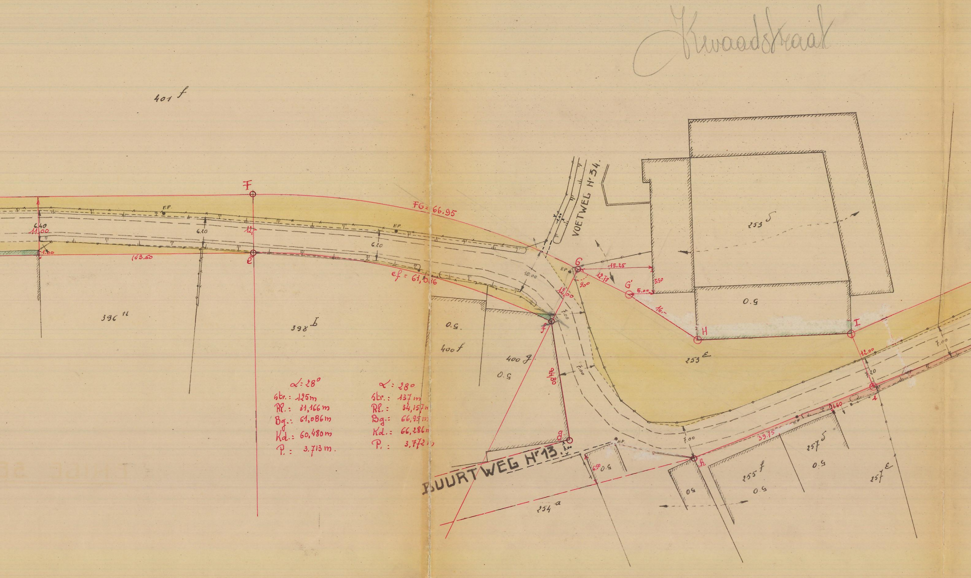
Kwaadstraat
401 f
F
FG = 66,95
EP.
6.40
11,00
1.00
143.60
6.20
12,-
e
ef = 61,086
396 11
398 b
VOETWEG Nr 34.
1.00
10.00
G
15.25
12.75
90°
G'
5.00
5.50
16.-
12,00
f
7.00
253 δ
0.S
H
I
253 ε
12.00
7.20
7.00
1.60
39.75
EP
i
h
0.S.
400 f
400 g
0.S
24.80
g
3.00
BUURTWEG Nr 13
0.S
254 a
255 f
257 δ
257 ε
α : 28°
Str. : 125m
Rl. : 31,166 m
Bg. : 61,086 m
Kd. : 60,480 m
P. : 3.713 m.
α : 28°
Str. : 137 m
Rl. : 34,157 m
Bg. : 66,95 m
Kd. : 66,286 m
P. : 3,772 m

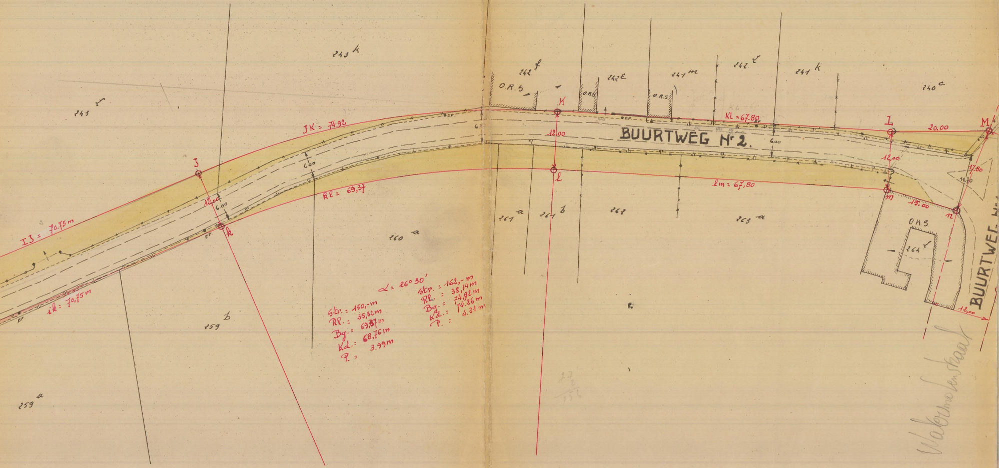
243 k
243 l
242 f
O.R.S
O.R.S
242 e
241 m
O.R.S
242 l
241 k
240 c
JK = 74.92
K
KL = 67.80
L
20.00
M
BUURTWEG N° 2.
12,00
6.00
12,00
17.80
11.70
J
IJ = 70.75m
12,00
6.00
k
kl = 69,37
l
lm = 67,80
m
15.00
n
261 a
261 b
262
263 a
260 a
O.K.S
264 l
BUURTWEG N°
12,00
ik = 70,75m
259 b
259 a
α = 26° 30'
Str. = 150,-m
Rl. = 35,32m
Bg. = 69,37m
Kd. = 68,76m
P. = 3.99m
Str. = 162,-m
Rl. = 38,14m
Bg. = 74,92m
Kd. = 74.26m
P. = 4.31m
Watermolenstraat

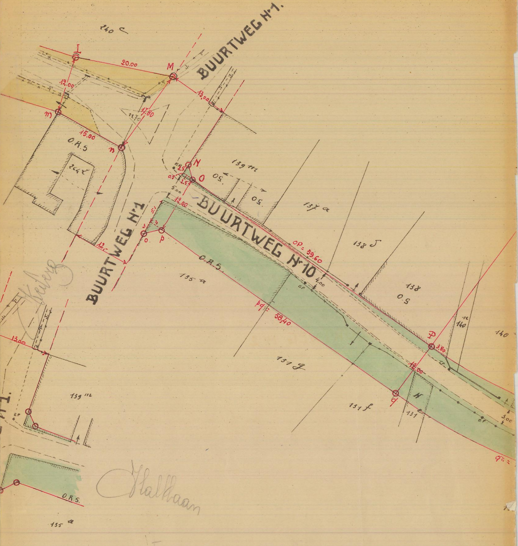
BUURTWEG Nr 1.
BUURTWEG Nr 1
BUURTWEG Nr 10
140 c
L
M
20.00
12.00
13.00
m
n
15.00
17.80
11.70
O.R.S
244 l
12.-
N
O
2.5
0.5
1.5
5.00
12.00
5.1
3
3
o.
p
139 m
O.S.
O.S.
137 a
OP = 59.60
138 b
4.00
138
O.S
O.R.S.
135 a
pq = 58.40
131 g
P
3.80
140
140
12.00
q
131 f
131
3.00
q'r =
13.00
139 m
O.R.S.
135 a
Keiberg
Halhaan