DOSSIER

ELEKTRISCHE INSTALLATIE


PERREVELD 12

9660 ZEGELSEM

BRAKEL

Werken uitgevoerd door :

Van Den Abeele bvc : eigenaar

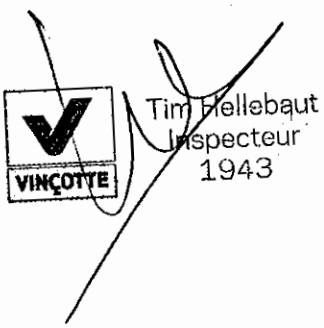

Inhoud:

Overzicht verdeelkasten 2 - 3

Eendraadsschema's 4 - 9

Benamingen 10 - 13

Situatieschema's 14 - 18
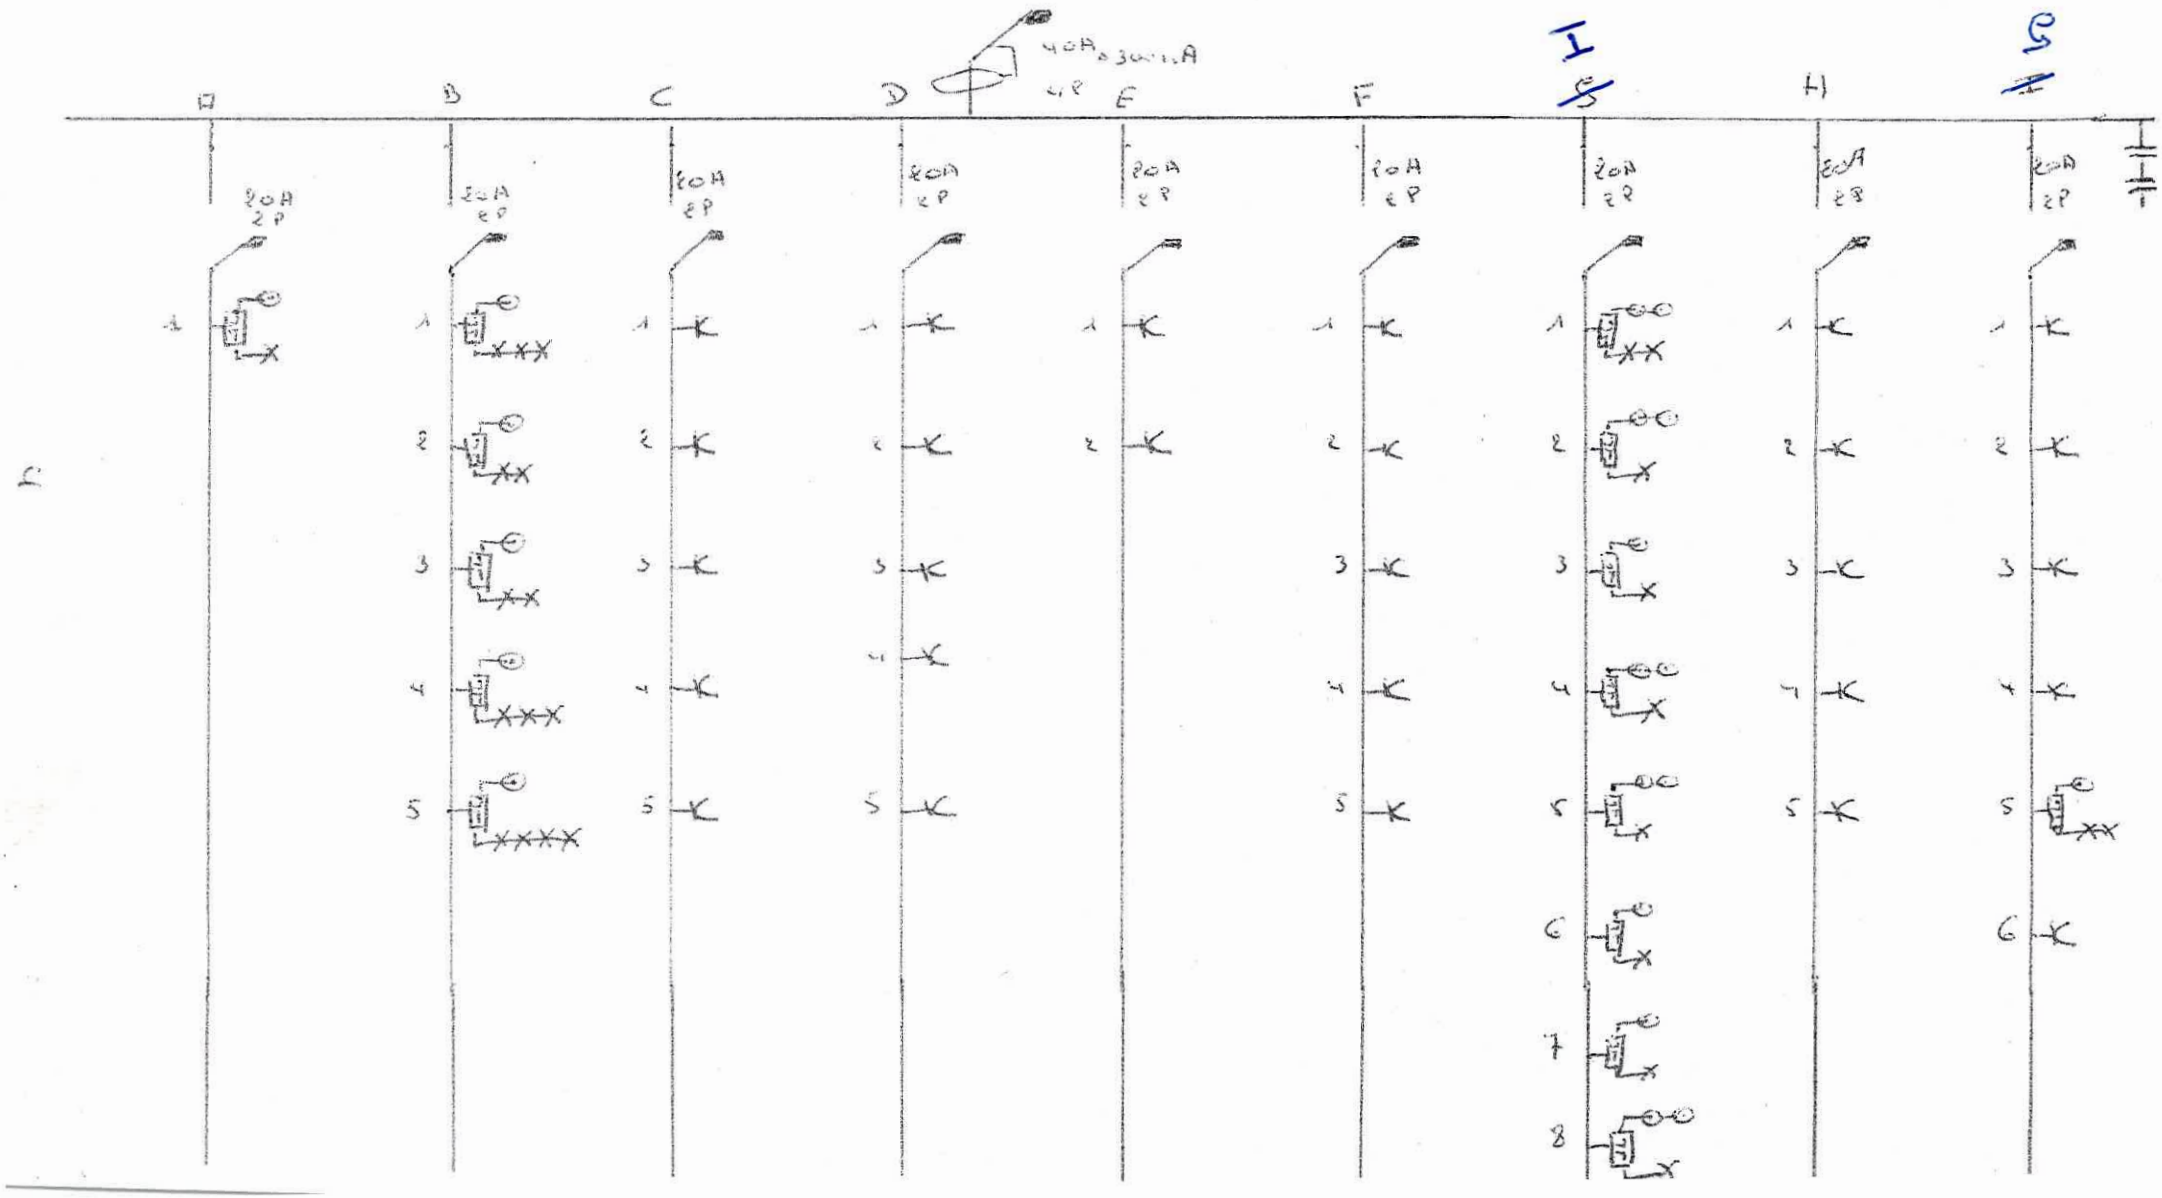
Verdeelkast A

20 A A	20 A B	20 A C	20 A D	20 A E	20 A F	20 A G	20 A H	20 A I
20 A J	20 A K	20 A L	20 A M	20 A N	20 A O	20 A P	20 A Q	20 A R
Diff 40 A Δ 300 mA Droog contact		Diff 40 A Δ 30 mA Doortrek contact naar verdeelkast B					20 A S	20 A T


Verdeelkast B

40 A	Diff. 40 A / 30 mA	32 A	16 A	16 A	16 A	16 A
		V	W	X	Y	Z


Eendraadsschema Verdeelkast A



Eendraadsschema verdeelkast A VERVOLG

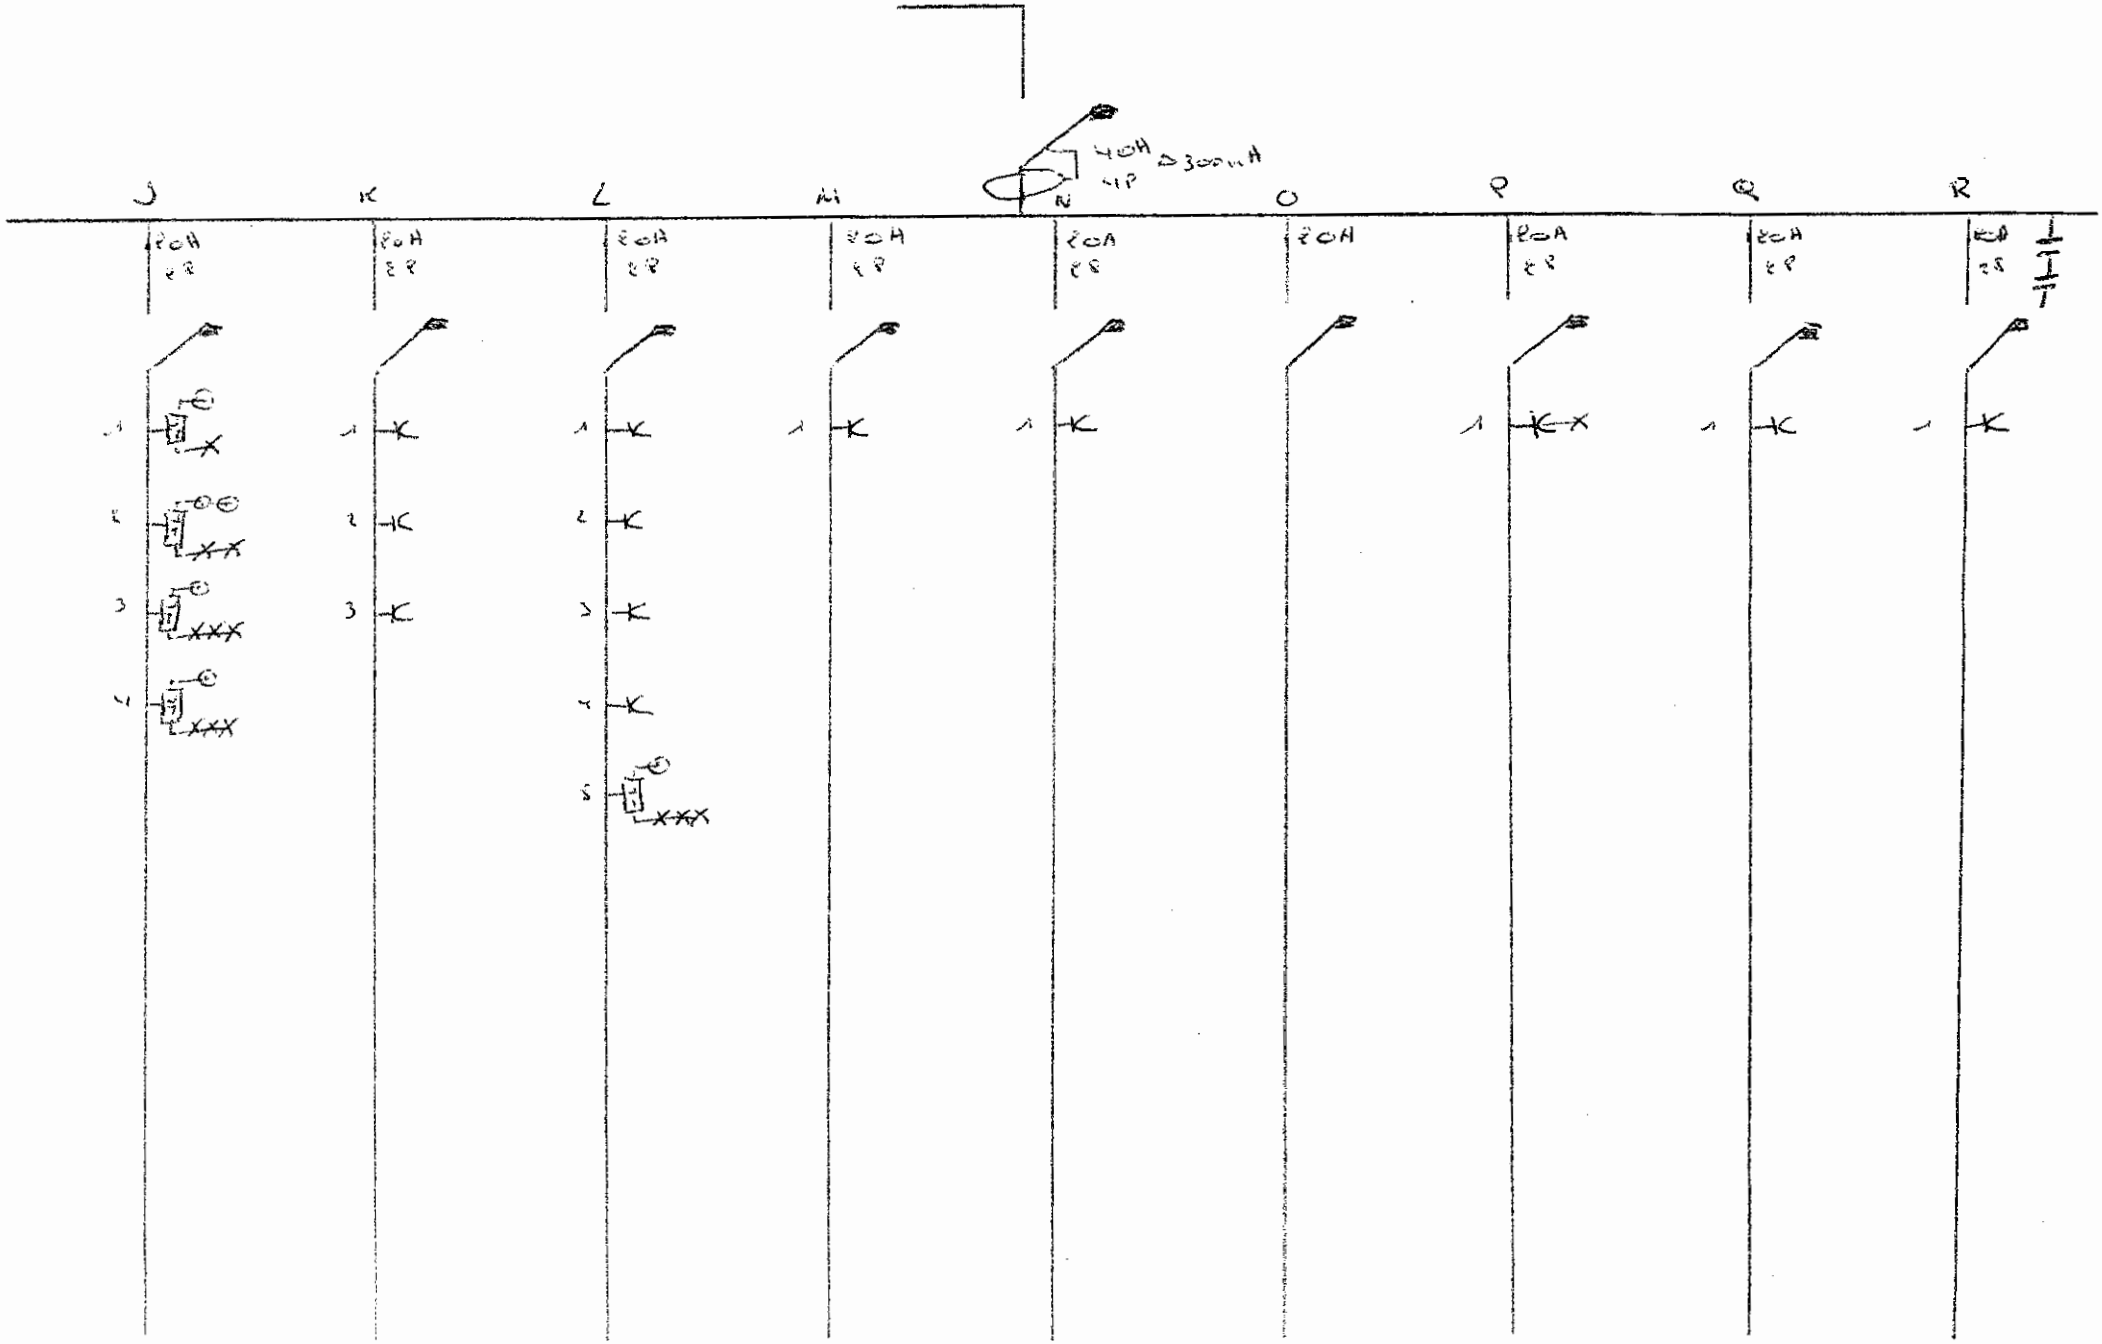


Eendraadsschema Verdeelkast A VERDOLS

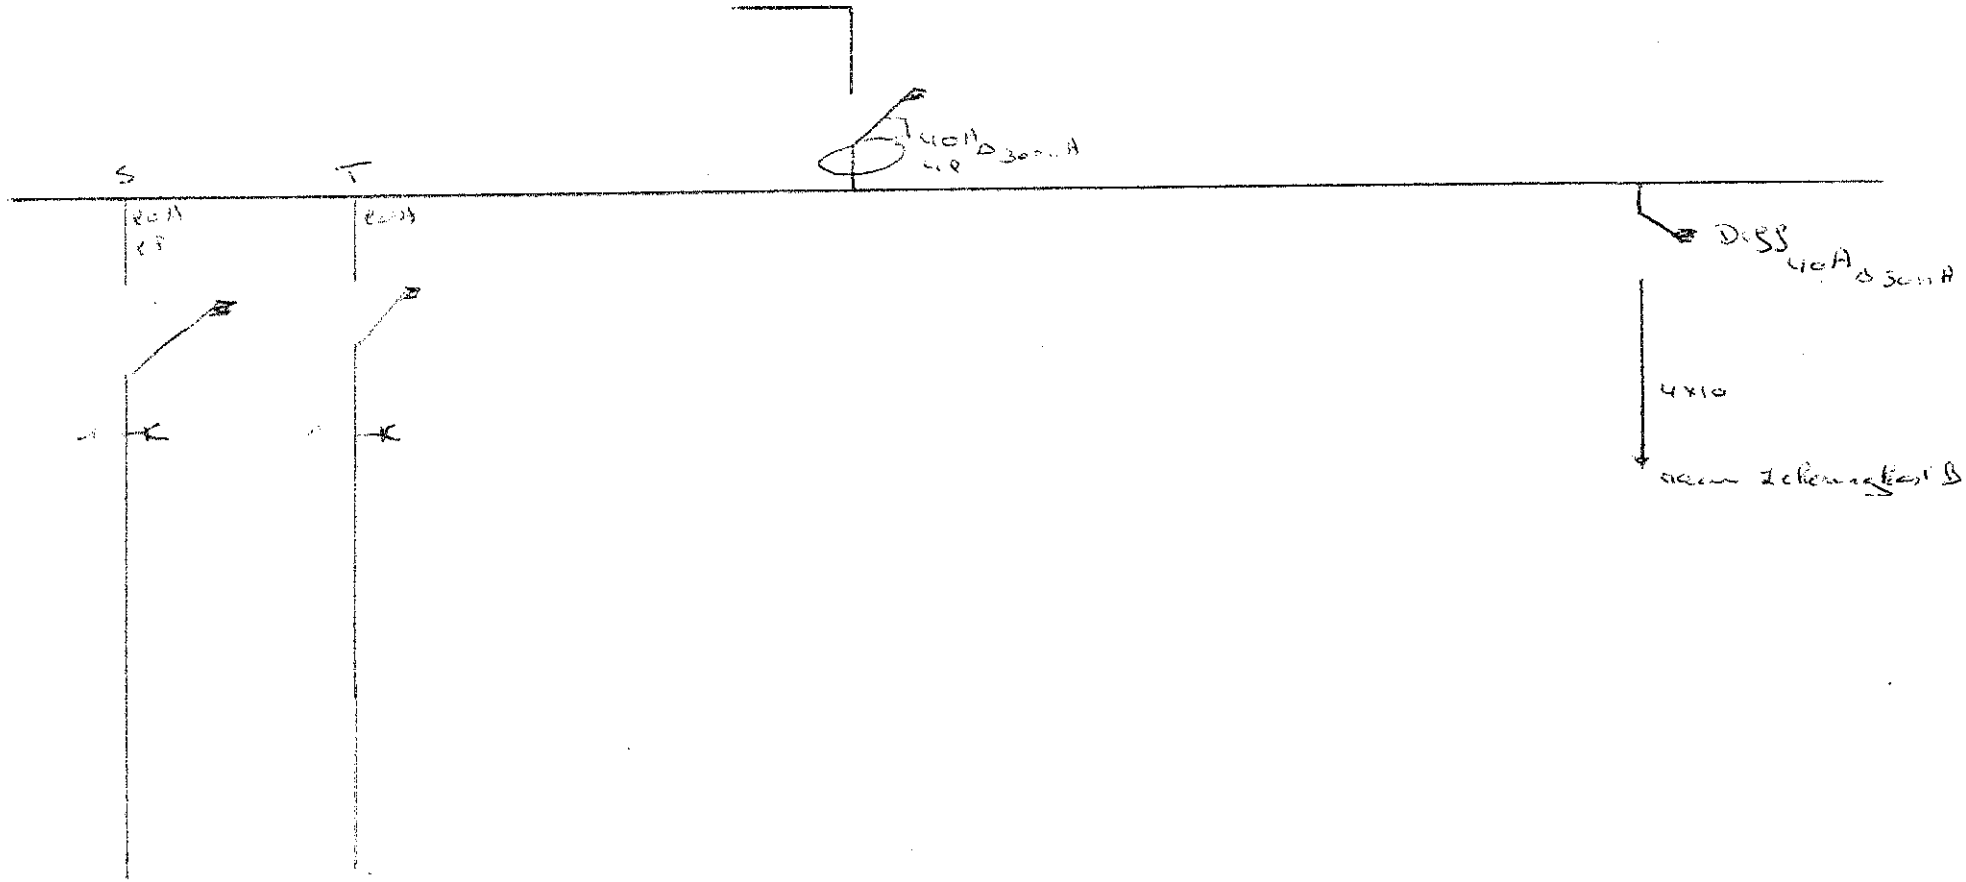


Fendiagnosschema


Verdeckrost A

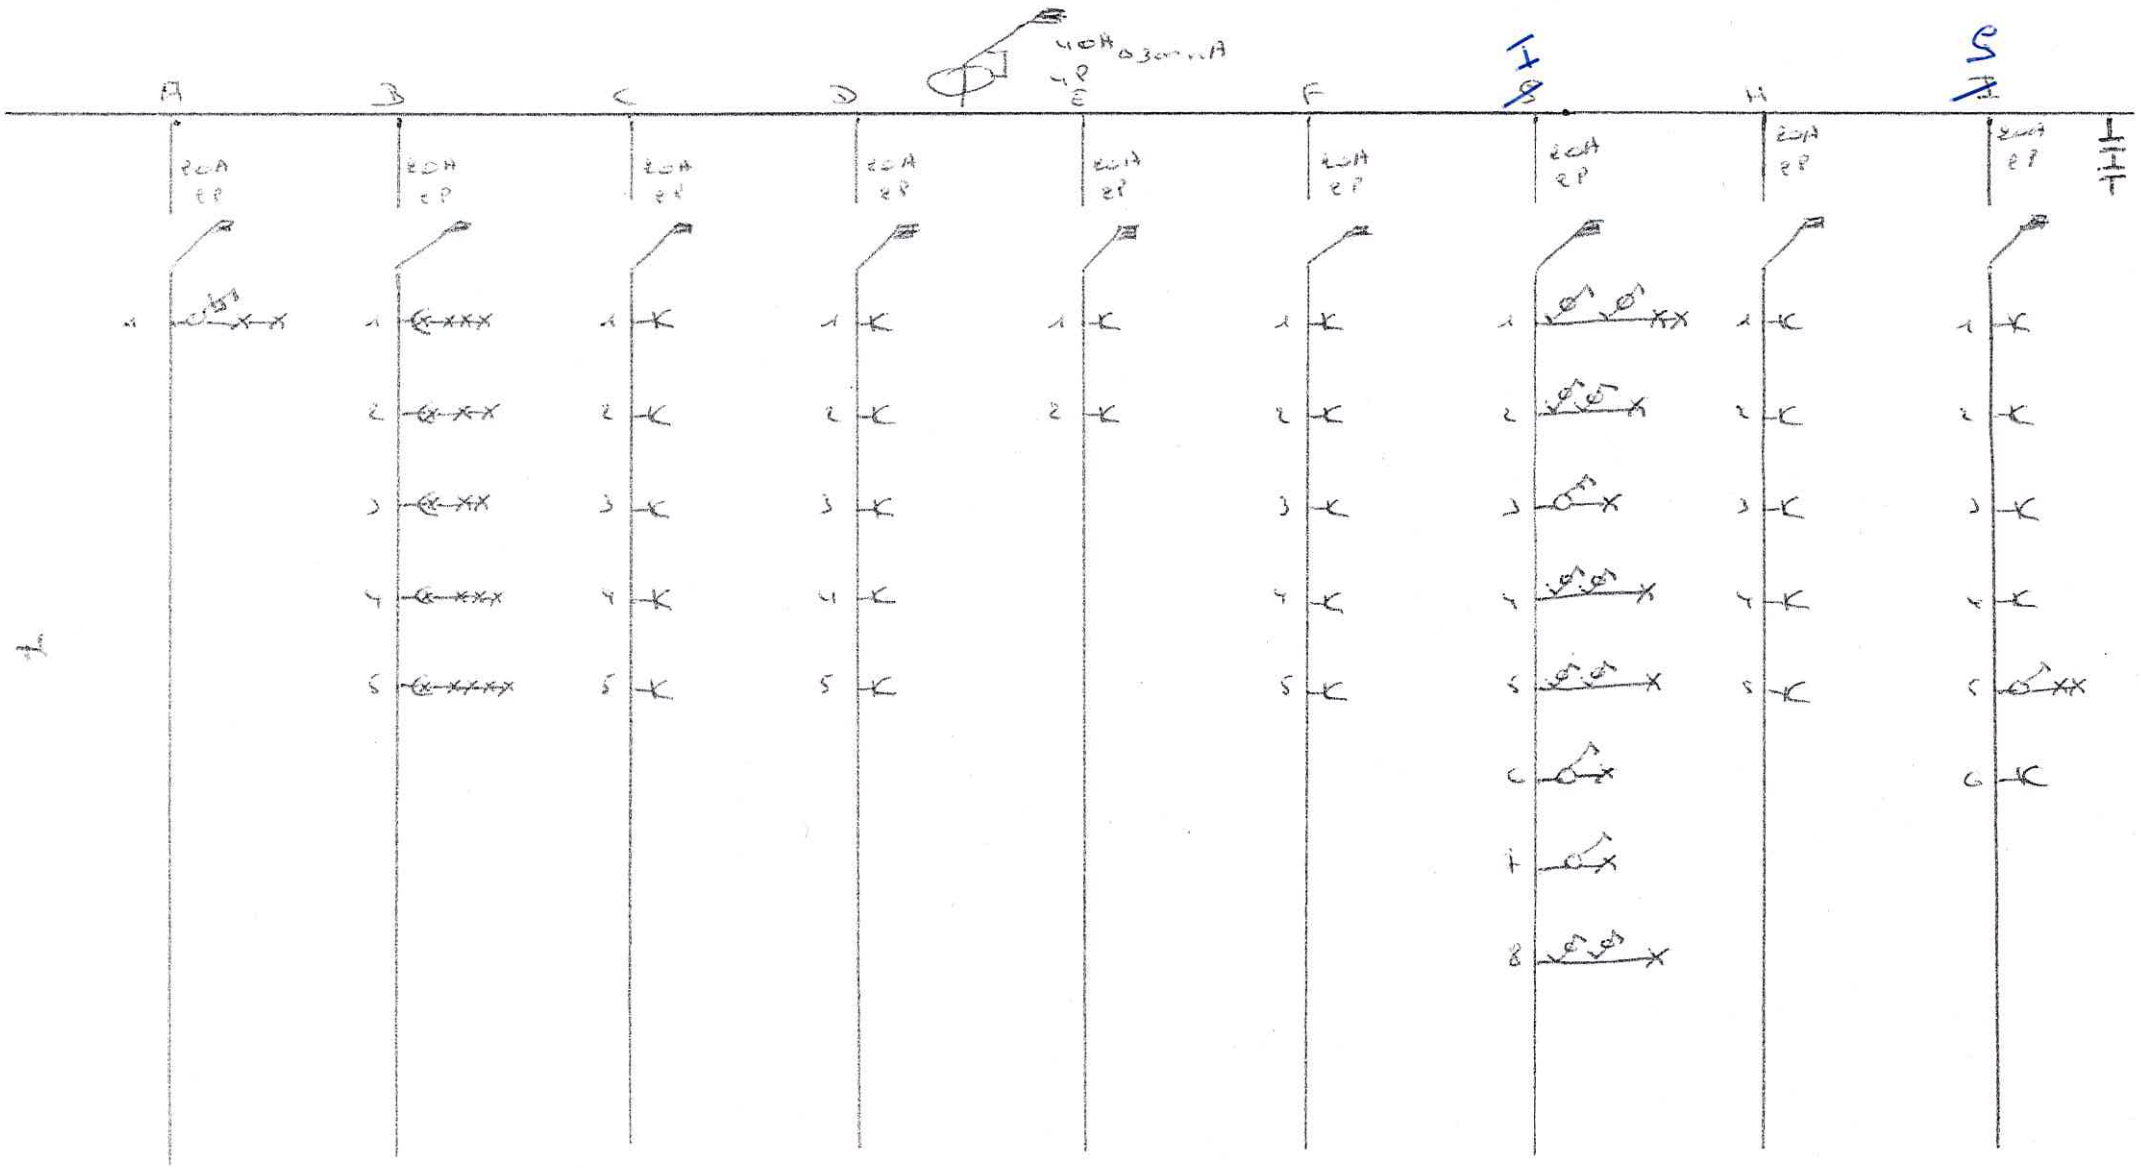

Eindraadsschema Veld 1 Kast A

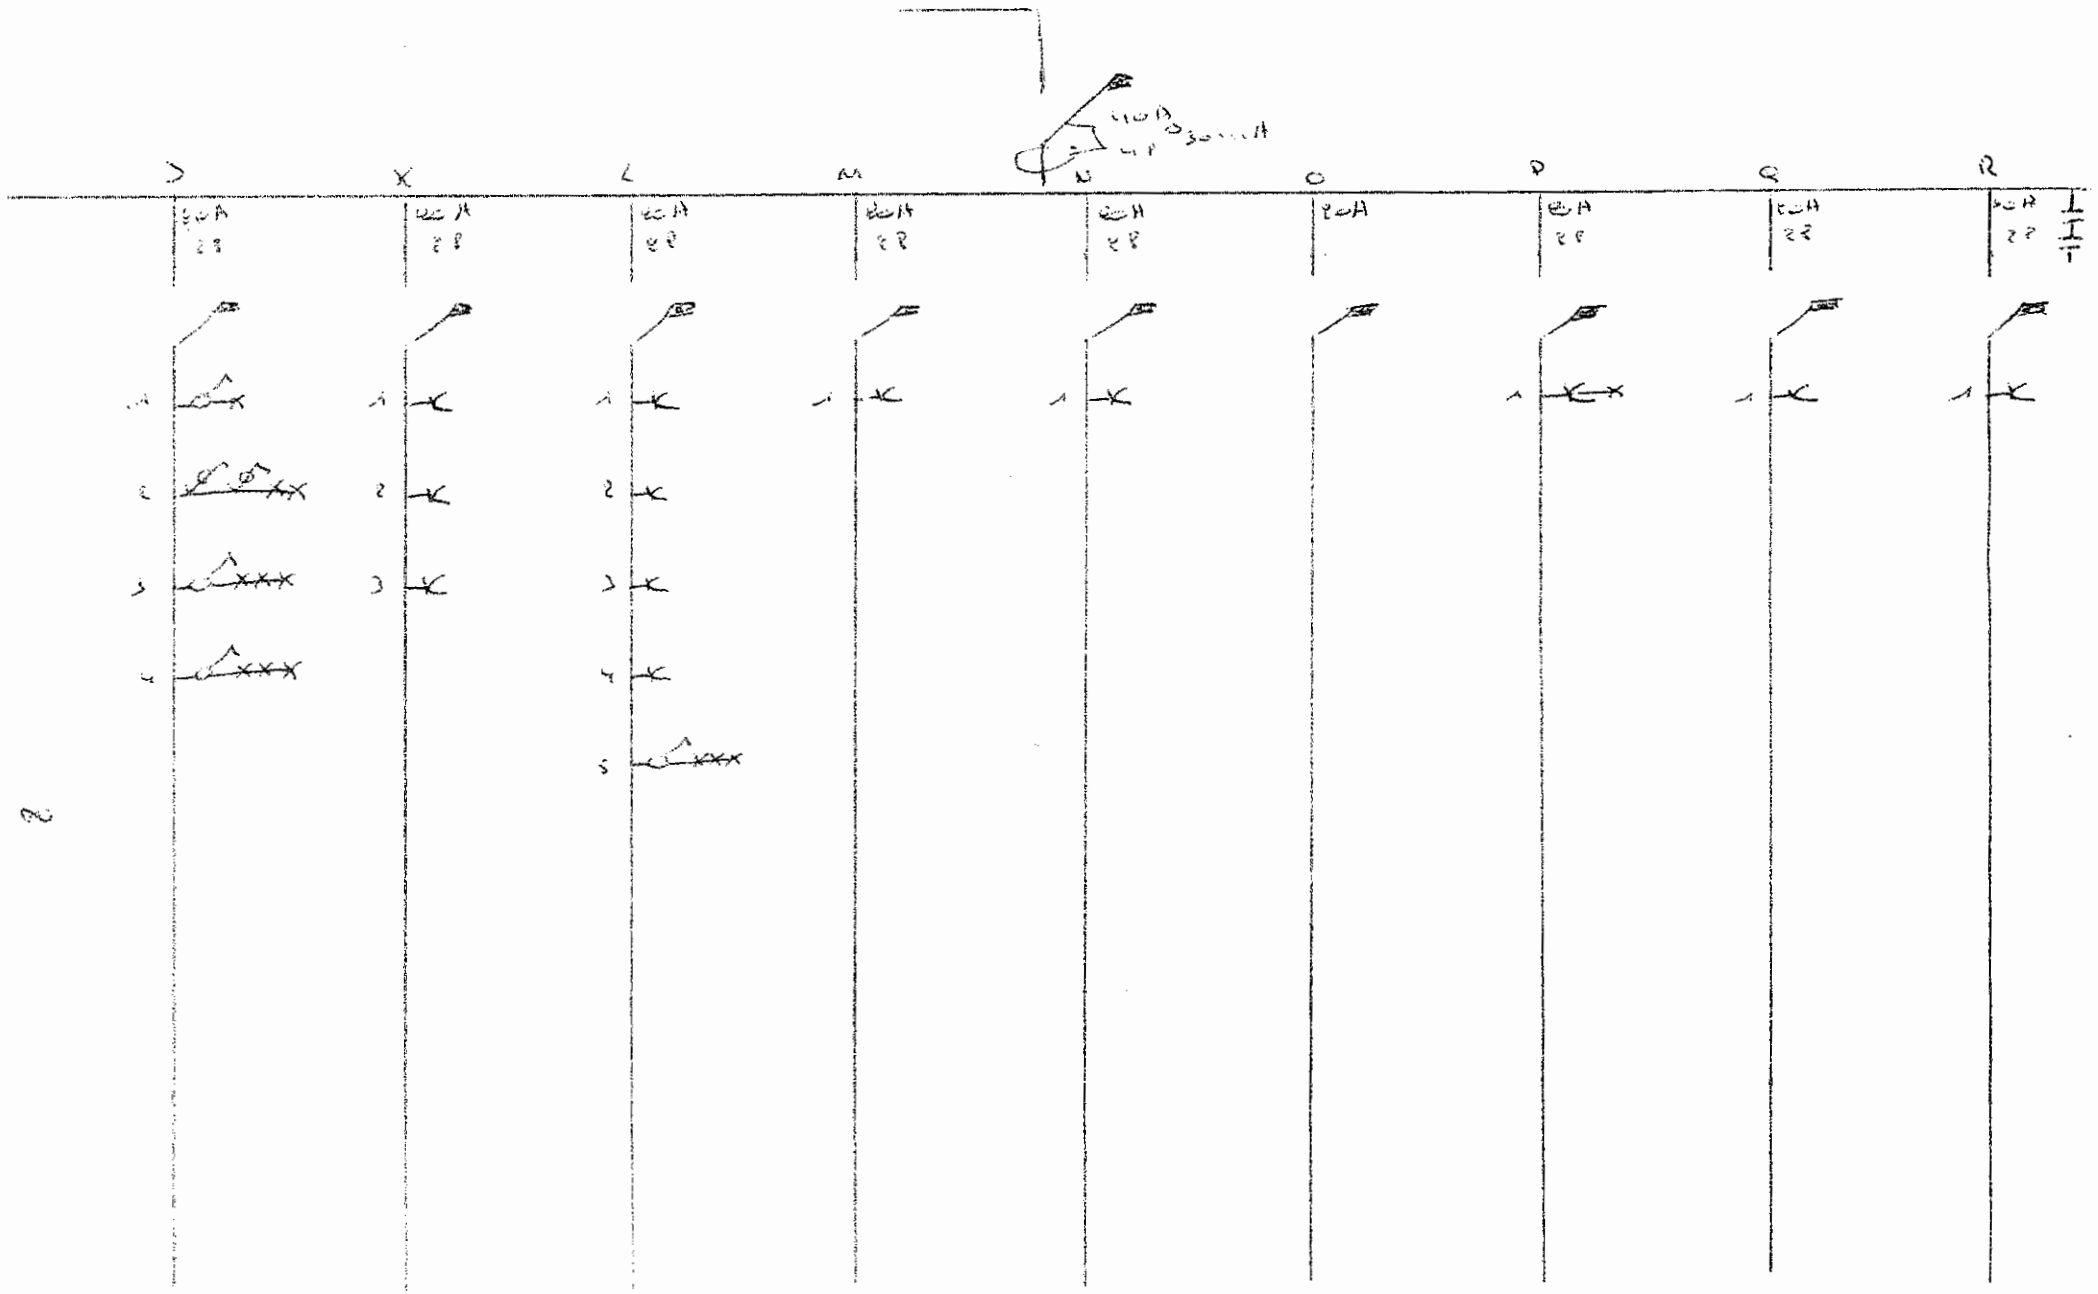

Eendraadsschema Verdeelkast B

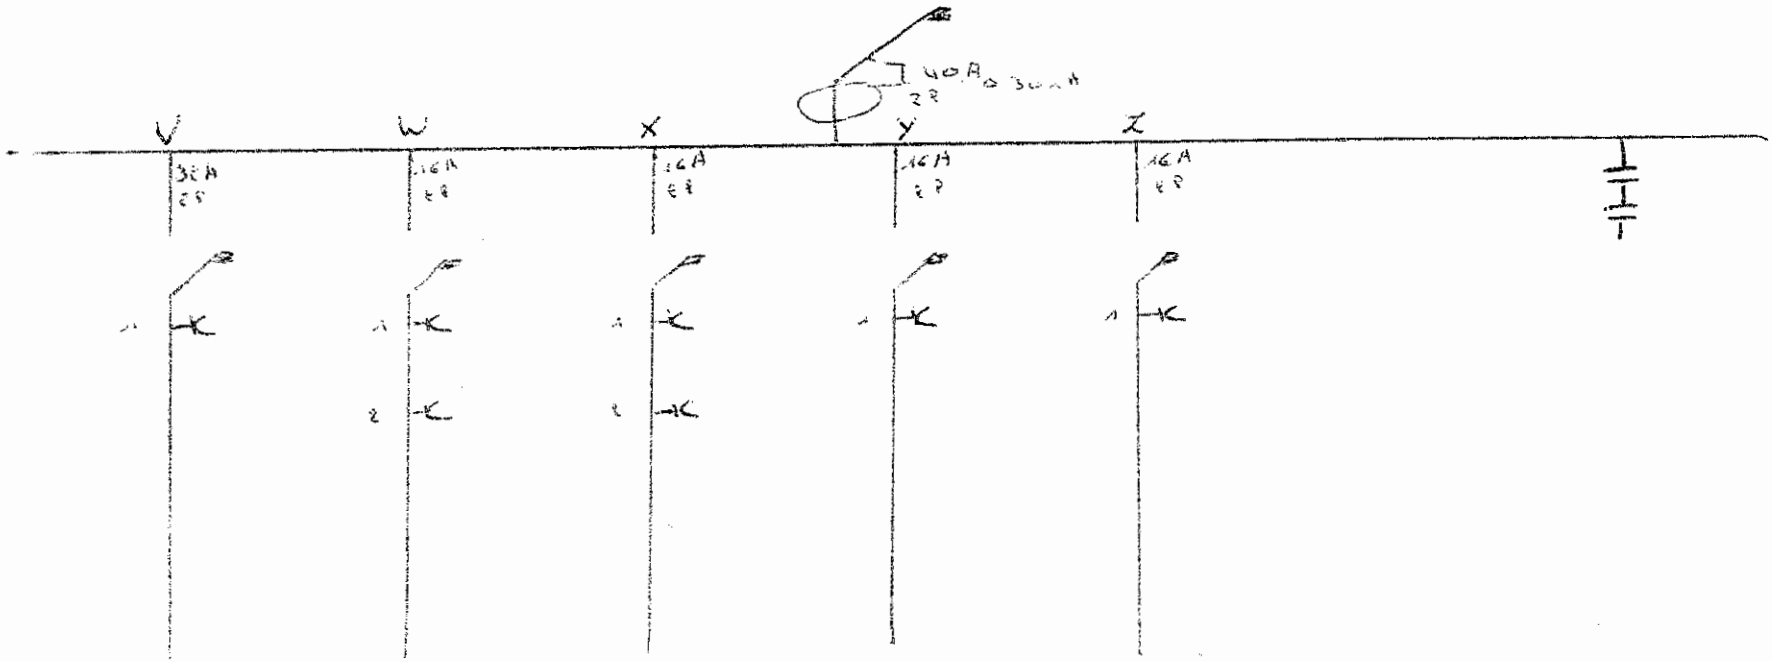

5

Benaming van Bungalopen Verdeelkast A

Kring A: automatische zekering 2 polig 20A verlichting
- 1 dimmer living

Kring B: automatische zekering 2 polig 20A verlichting
- 1 Buitenverlichting voordeur + lantaarn
- 2 Buitenverlichting afdak + carport
- 3 Buitenverlichting keukendeur
- 4 Buitenverlichting oprijlaan + kunstwerk
- 5 Buitenverlichting zijdgevel

Kring C: automatische zekering 2 polig 20A stopcontacten
- 1 Rook slaapkamer
- 2 Rook living
- 3 ex- haard
- 4 televisie
- 5 Keukenaan uitrine kast)

Kring D: automatische zekering 2 polig 20A stopcontacten
- 1 zolder keukenblok
- 2 zolder keukenblok
- 3 Rook slaapkamer
- 4 living (onder thermostaat)
- 5 living (leesHoek)

Kring E: automatische zekering 2 polig 20A stopcontacten zolder
- 1 Hobbykamer (zijgevel)
- 2 Hobbykamer (boven trap)

Kring F: automatische zekering 2 polig 20A stopcontacten
- 1 beneden dimmer
- 2 Trap
- 3 naast Trap
- 4 voorkant
- 5 keukenblad naast voet (koffie

Benaming van kringlopen verdeelkast 1A verdieping

Kring G1: automatische zekering 2 polig 10A verlichting
1 benedenverlichting hoog
2 benedenverlichting spreekkamer
3 benedenverlichting bedkamer
4 benedenverlichting kleding
5 benedenverlichting living
6 benedenverlichting keuken
7 benedenverlichting WC
8 benedenverlichting hall

Kring H: automatische zekering 2 polig 16A stopcontacten
1 oven
2 aan buitenkant keuken
3 dampkap
4 werkblad keuken (links)
5 koelmeubel

Kring I: automatische zekering 2 polig 16A stopcontacten
1 living voordeur
2 living beneden TV
3 TV
4 kunstlicht
5 kunstlicht
6 diepvries (kunstlicht)

Kring J: automatische zekering 2 polig 10A verlichting
1 schuurtje/garage
2 garage
3 hobbykamer voorzijde
4 deur garage/achter

Kring M: automatische zekering 2 polig 16A stopcontacten
1 garage (naast poort)
2 garage (aan radiator)
3 poort (automatisch)

Benaming van klemlijsten Verdeelkast M VERUCKS

klem L : automatische zekering + polig + M stopcontacten zolder
1 zolder droogruimte
2 zolder droogruimte
3 zolder kamers
4 zolder kamers
5 zolder kamers verl.

klem M : automatische zekering + polig + M stopcontact
1 chauffage

klem N : automatische zekering + polig + M stopcontact
1 naar collector chauffage

klem O : automatische zekering + polig + M
niet in gebruik

klem P : automatische zekering + polig + M stopcontact
1 automatische verlichting berg

klem Q : automatische zekering + polig + M
1 bel

klem R : automatische zekering + polig + M stopcontact
1 buitenlamp

klem S : automatische zekering + polig + M stopcontact
1 sonnerie

klem T : automatische zekering + polig + M stopcontact
niet in gebruik (naar verdeelkast)

Benaming RingPaden Verdeelkast B

String V : automatische zekering 2 polig 32 A 6 aansl
elektrisch toestel


String W : automatische zekering 2 polig 16 A stopcontacten
1 lavabomeubel
2 lavabomeubel

String X : automatische zekering 2 polig 16 A stopcontacten
1 strijkruimte
2 strijkruimte


String Y : automatische zekering 2 polig 16 A 4 aansl
Droogkast

String Z : automatische zekering 2 polig 16 A 4 aansl
wasmachine

Standplan Conservatie pomp

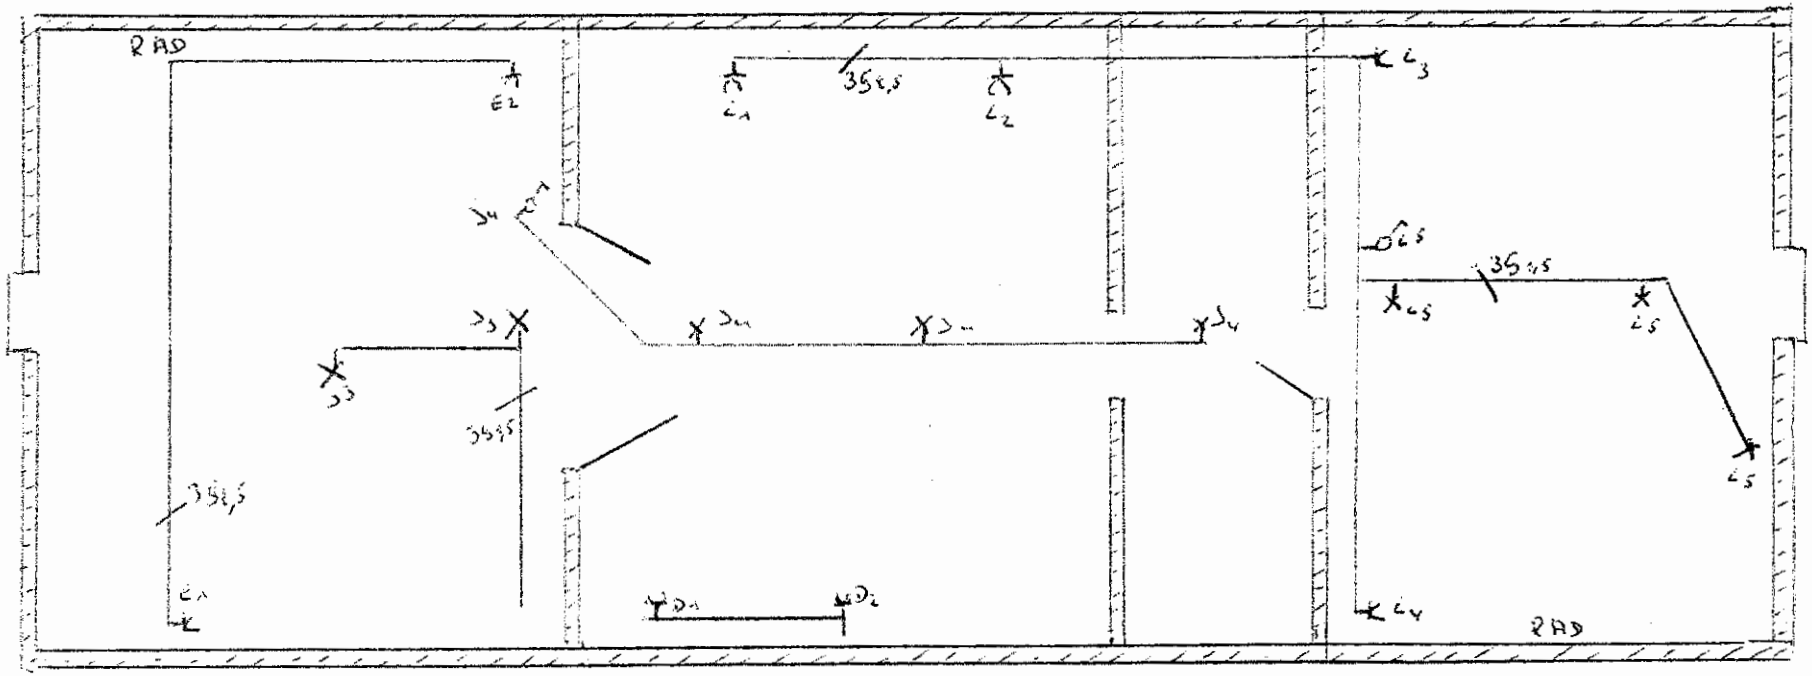


Grondplan benede-verdieping

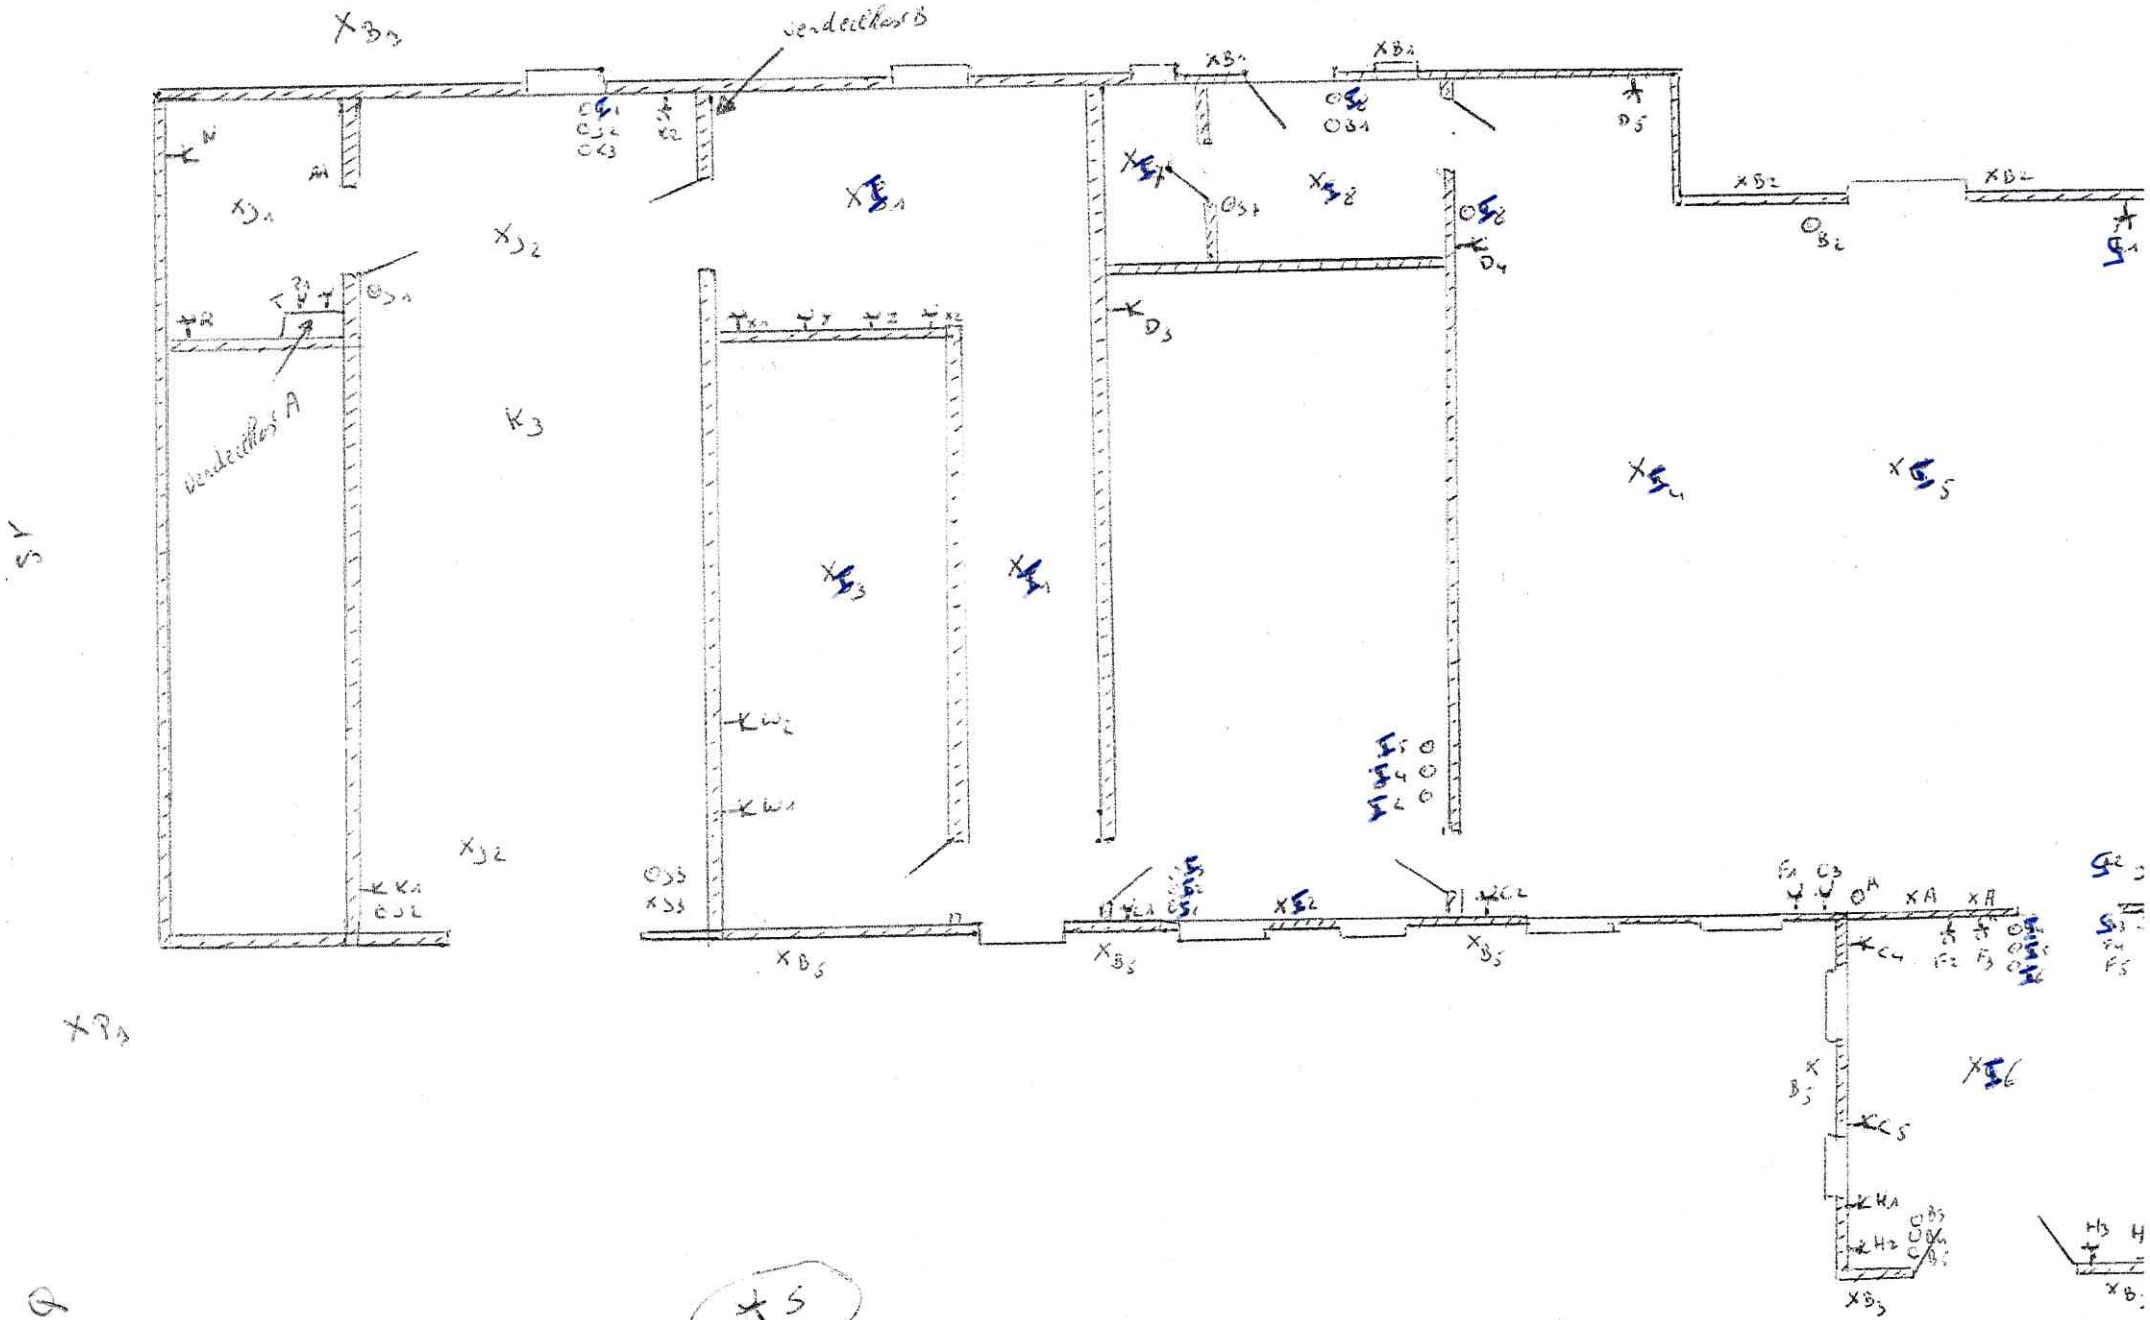


Standplan: benedenverdieping

- gedeeltelijk overdekte ruimte: garage, hangang, badkamer

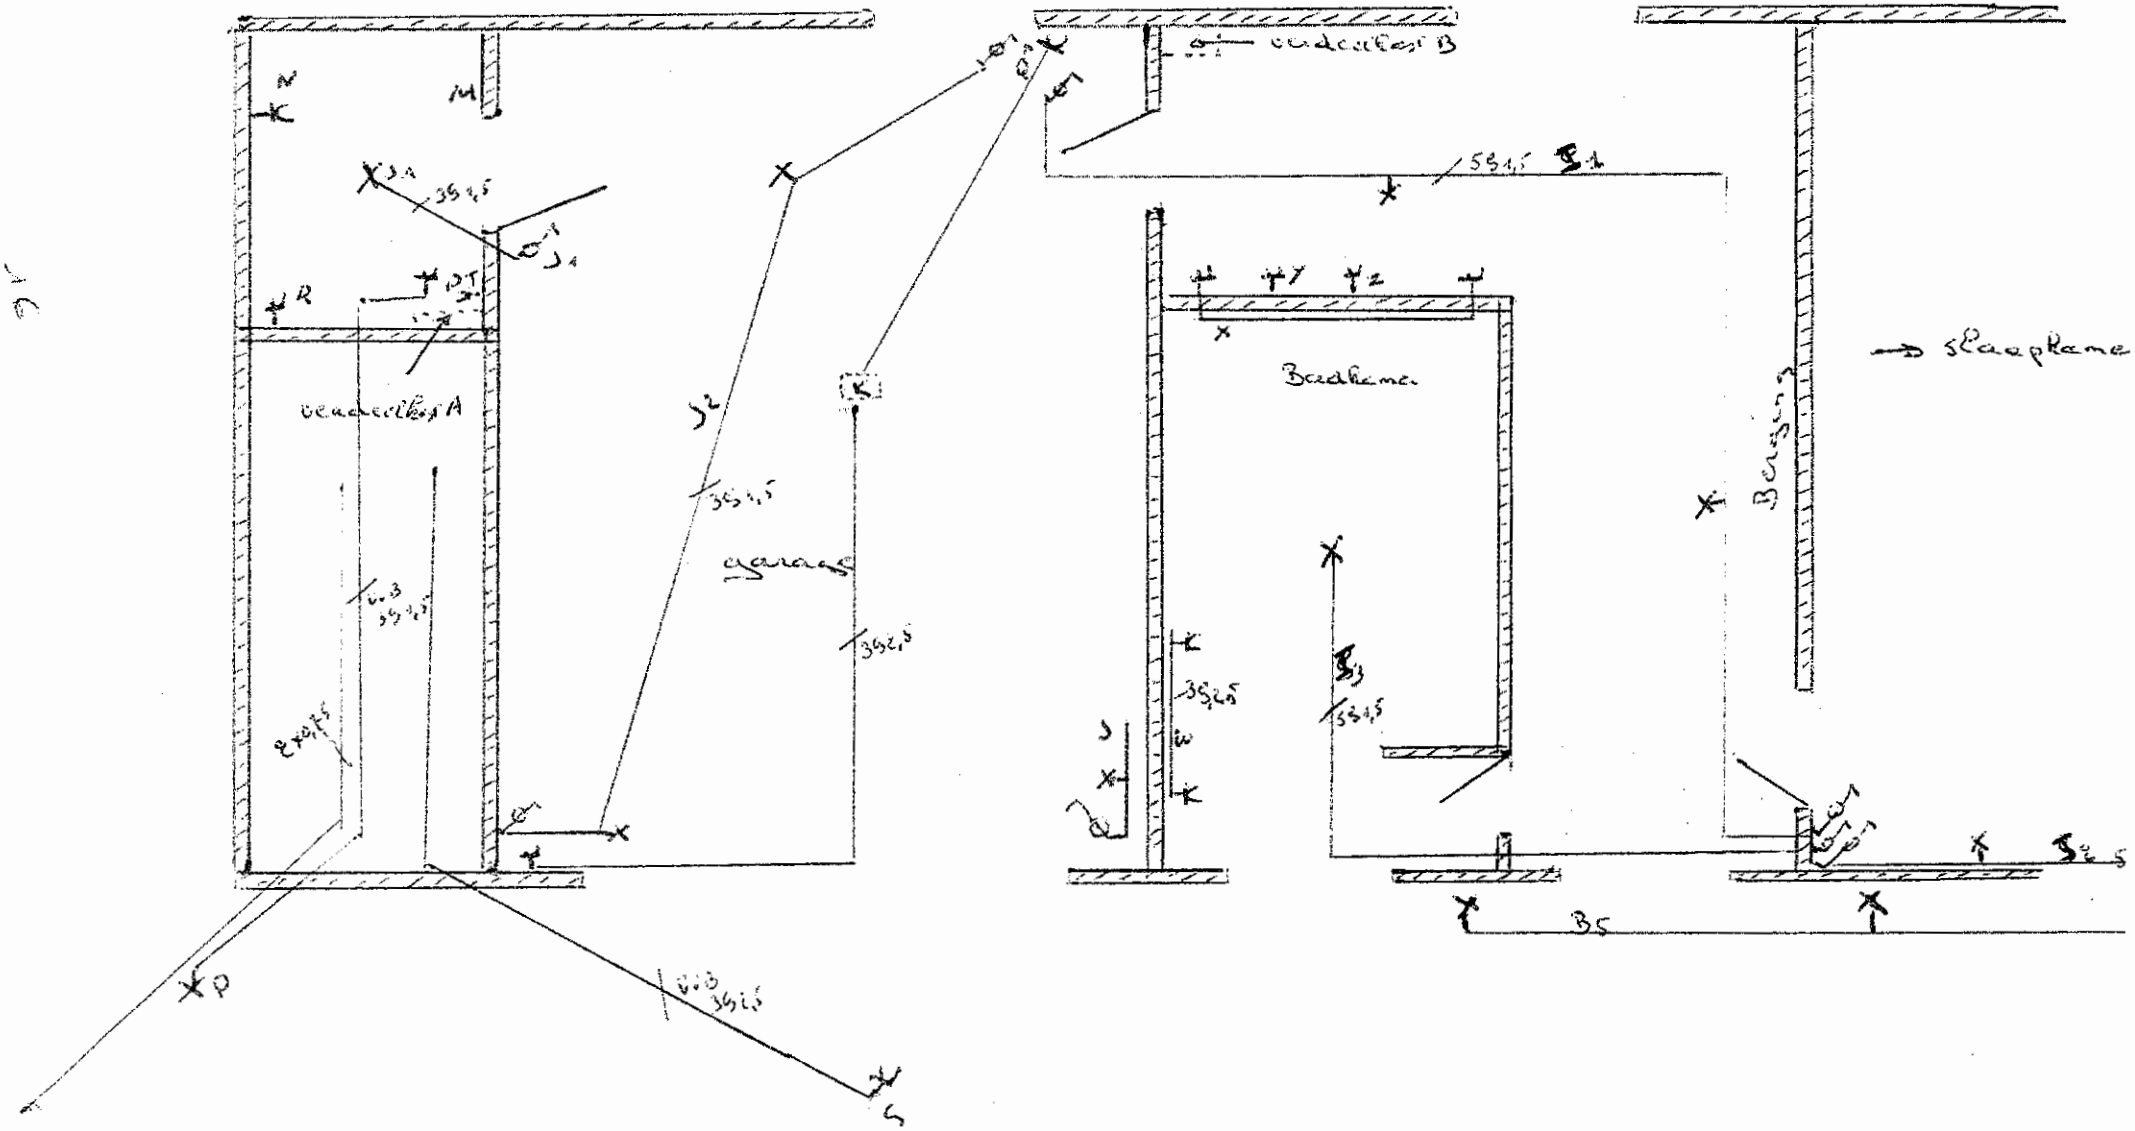
B4
B3
M
N
R
P
S
K
J1
J2
J3
J4
J5
J6
J7
J8
J9
J10
J11
J12
overdekt A
overdekt B
garage
badkamer
berging
slaapkamer
B5
3,5
3,5
3,

Eigendplan: Aanbrengen verdieping gedeeltelijk per eenheid: slaapkamer, hall, wc, Piping

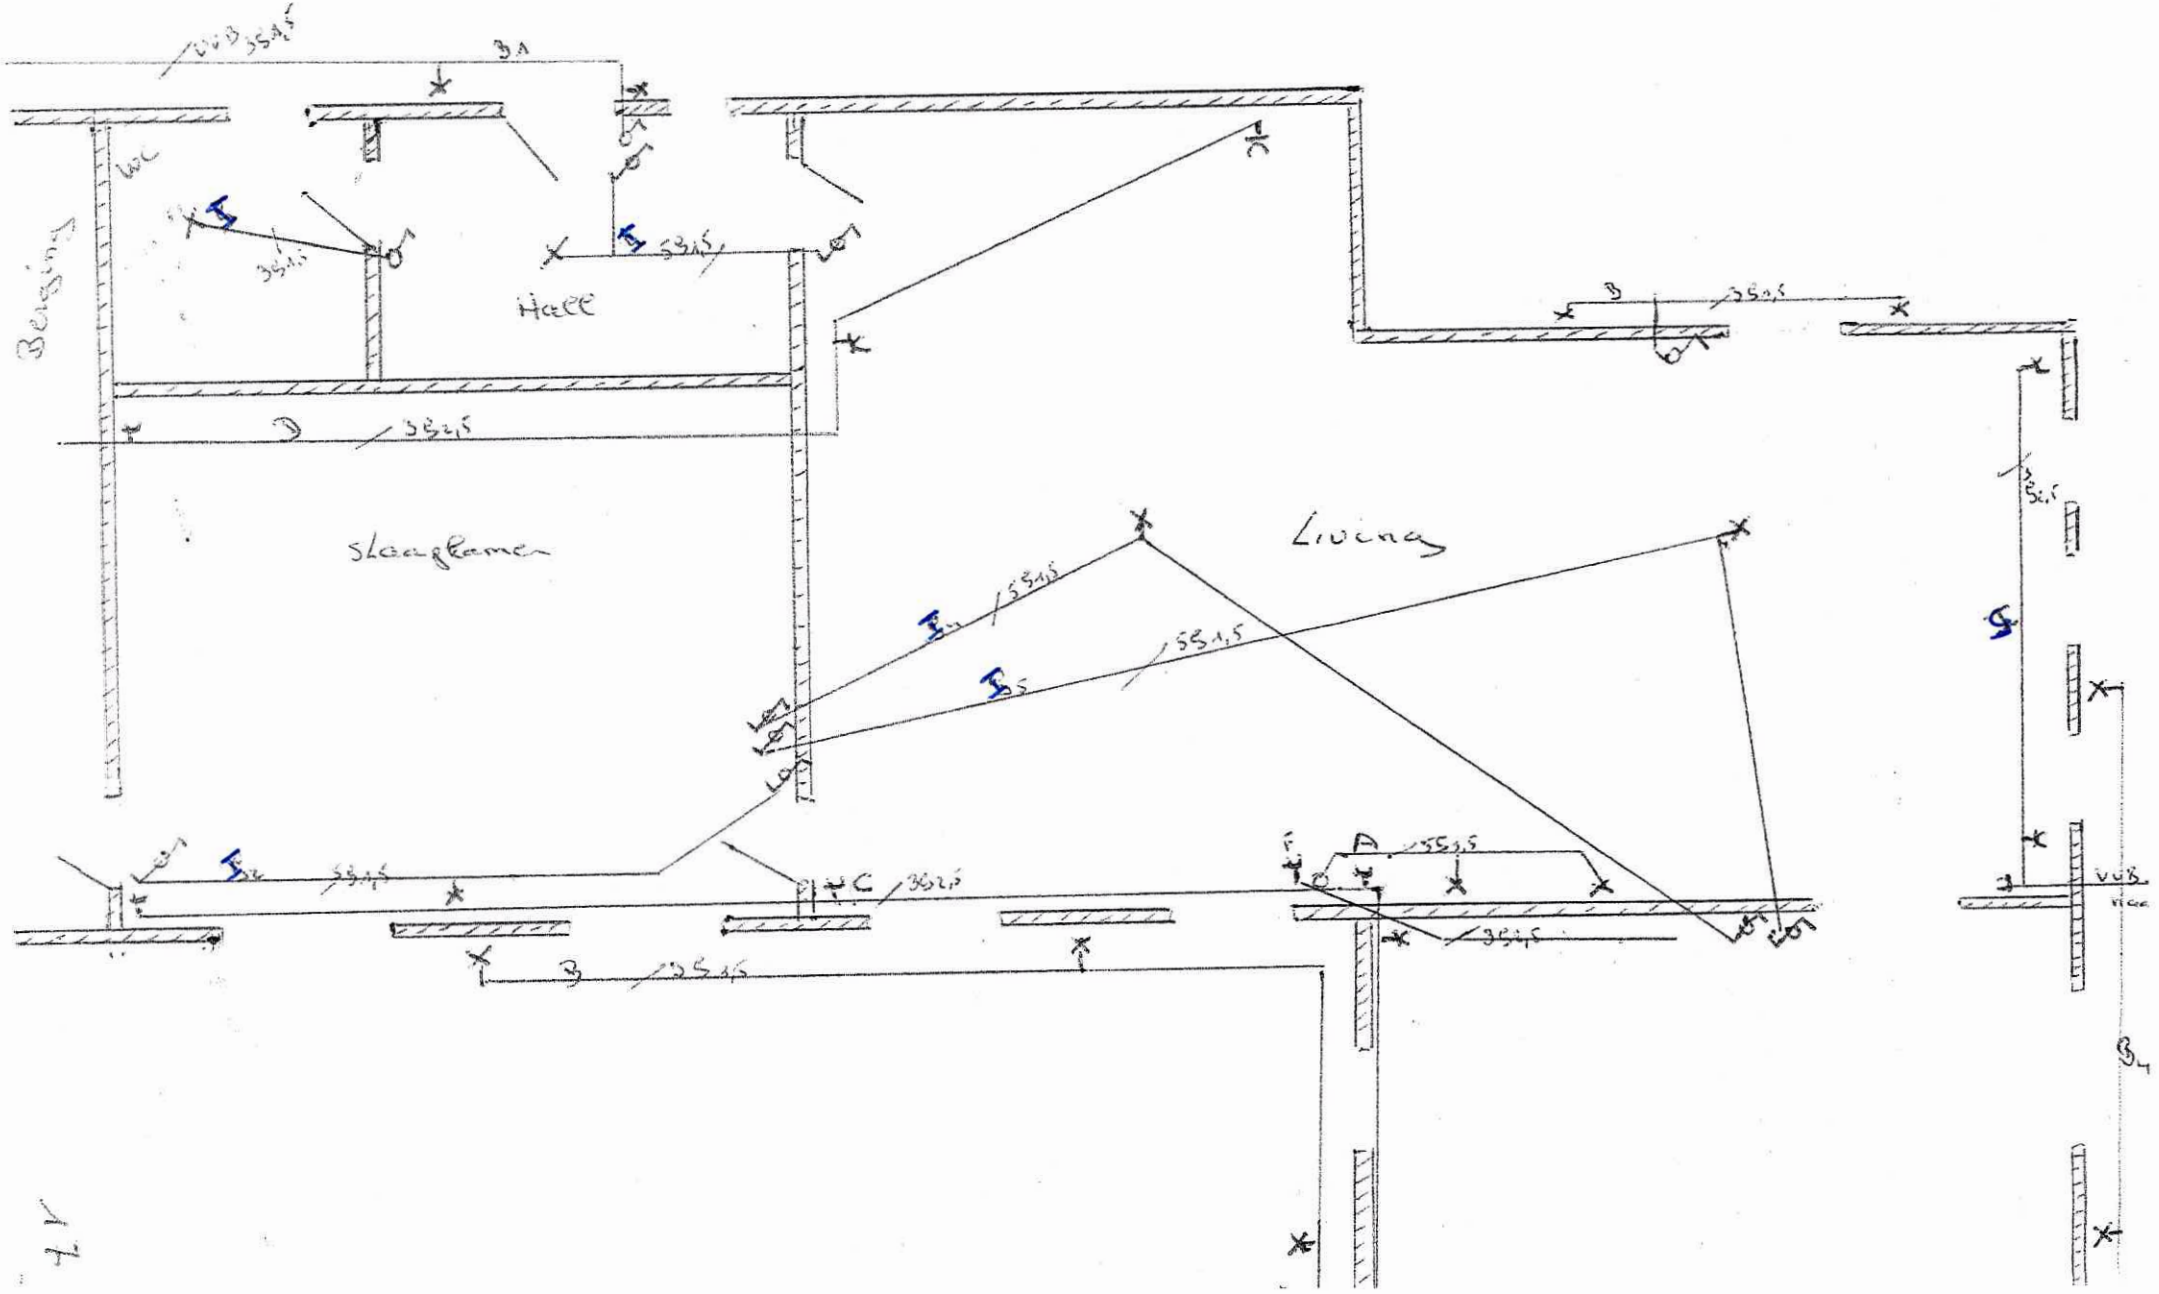

Grondplan beneden-verdieping
aangetekend per vlonte : keuken, kantoor

